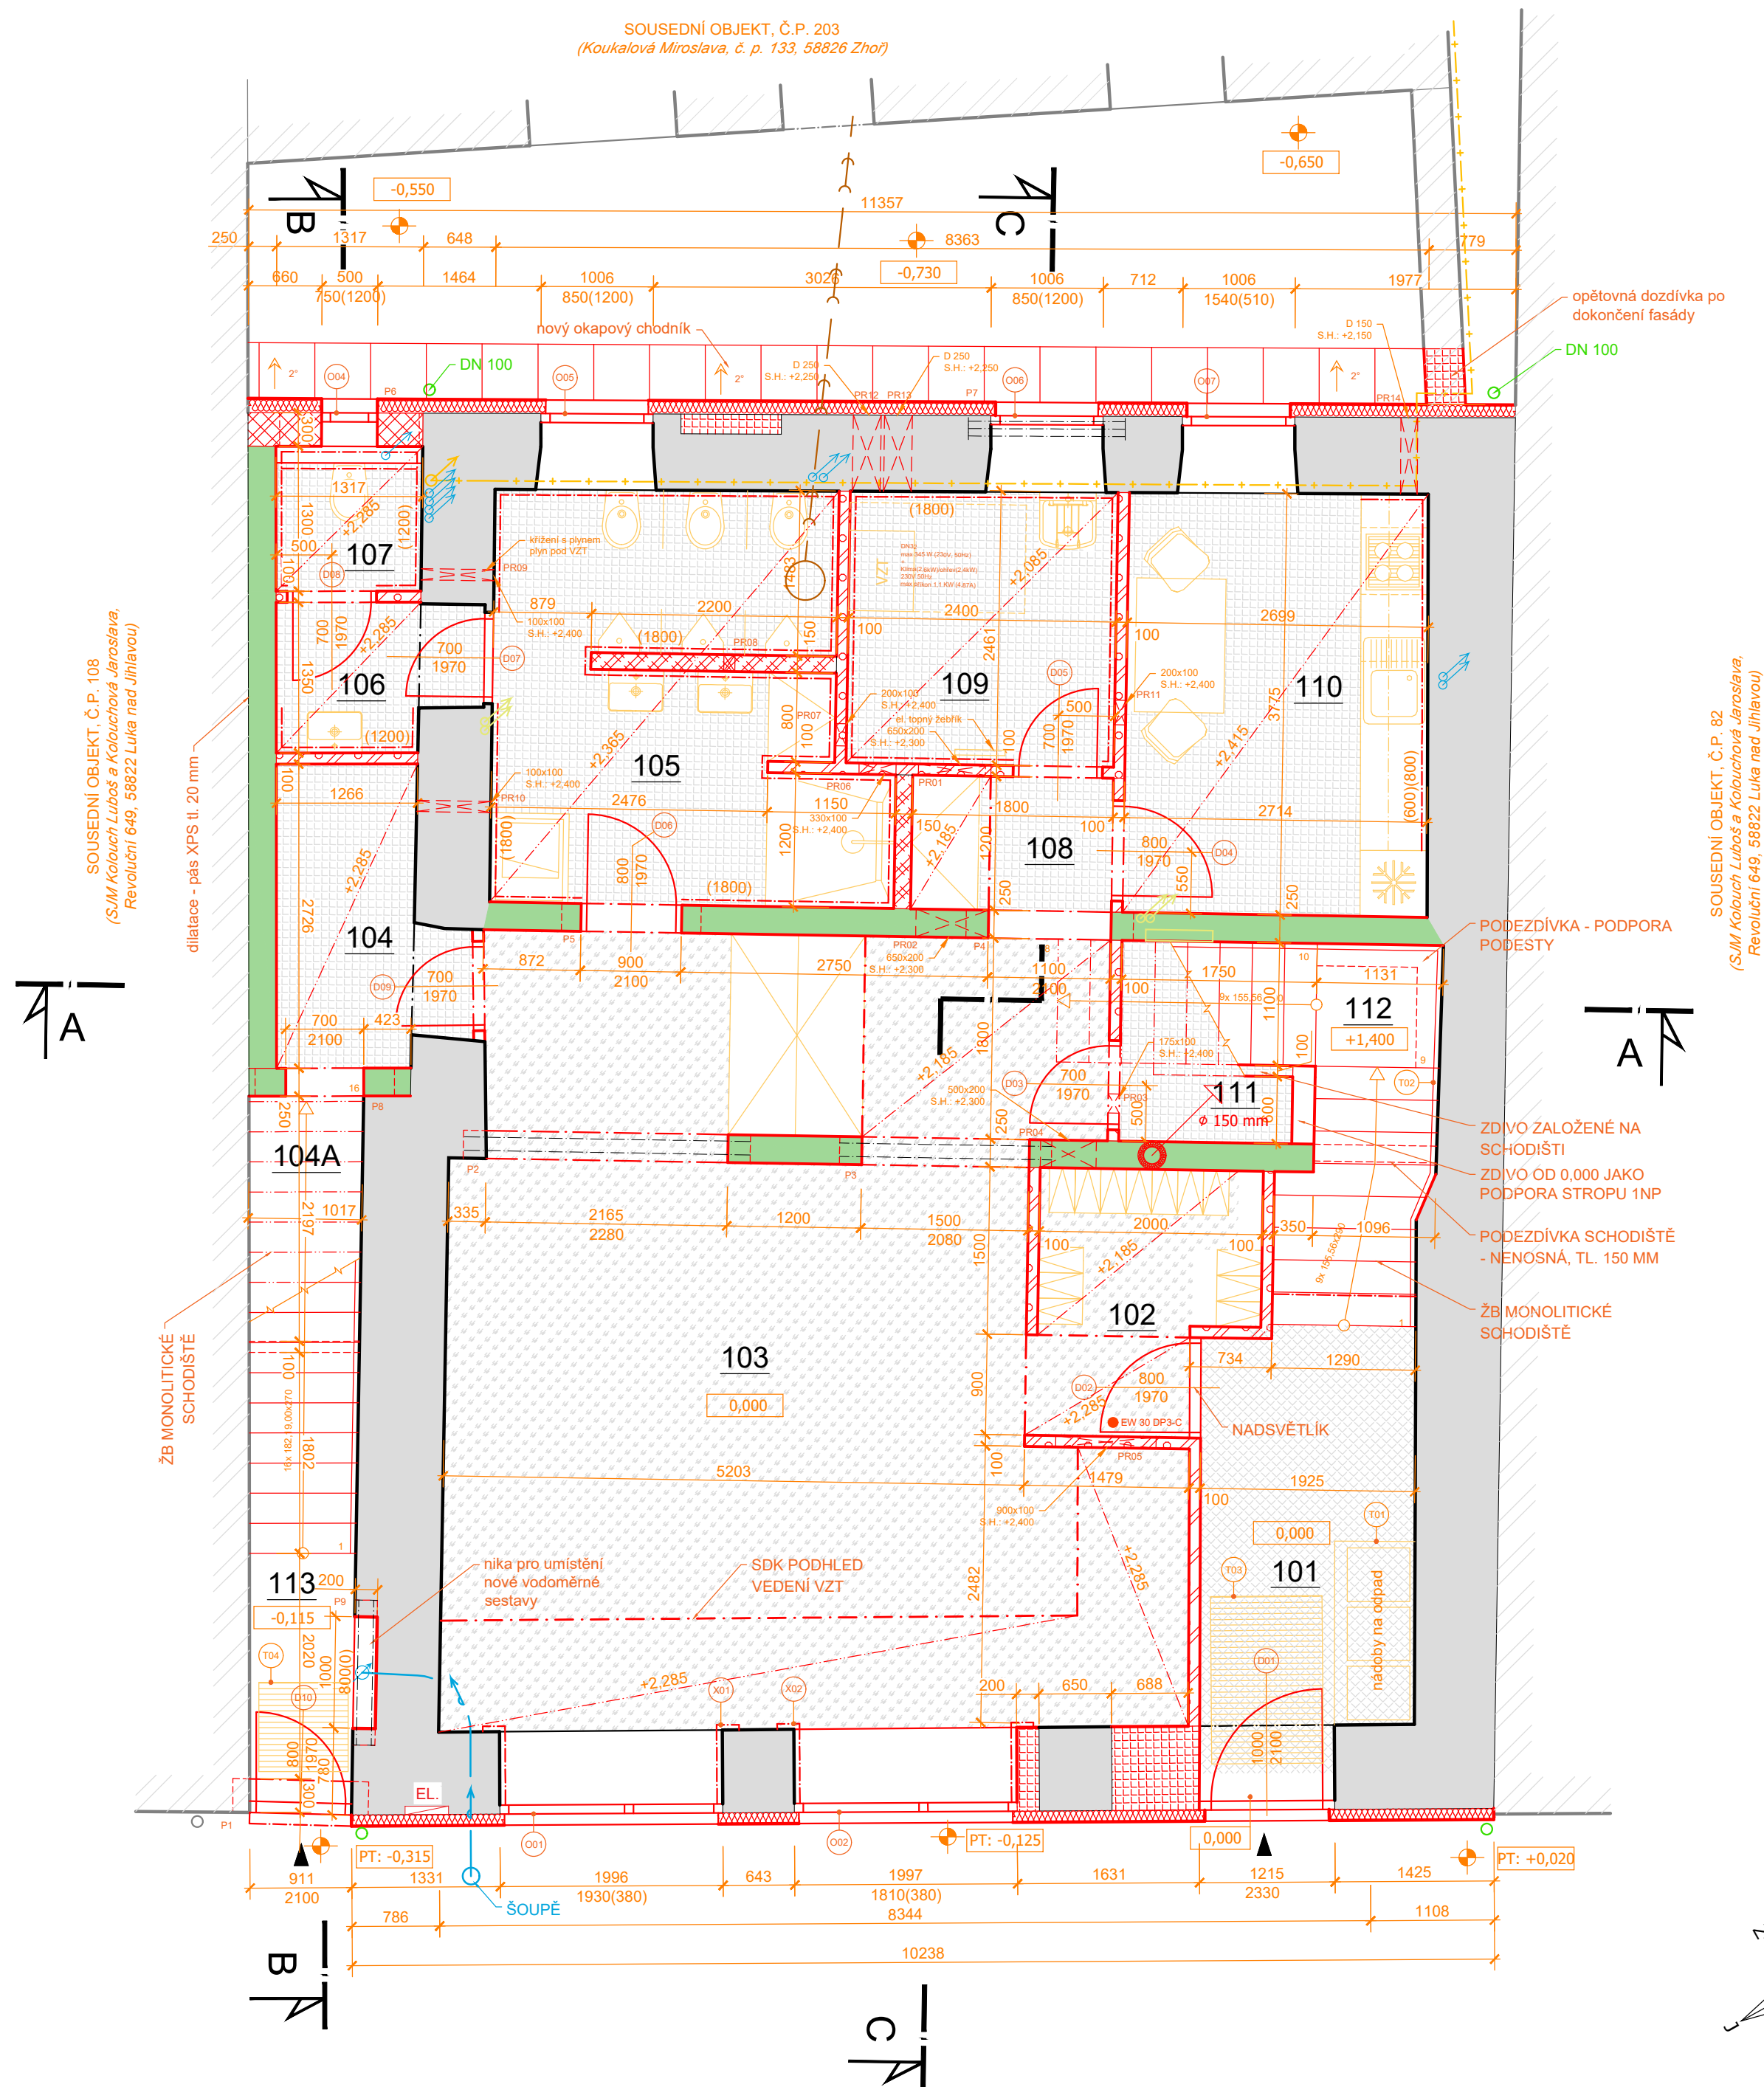


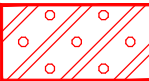
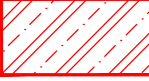
PUDORYS 1NP



LEGENDA MÍSTNOSTÍ 1NP

Č. M.	NÁZEV MÍSTNOSTI	PLOCHA [m ²]	PODLAHA	POZN.
101	CHODBA	7,67	keramická dlažba	
102	ŠATNA	4,26	homogéní PVC	
103	DENNÍ MÍSTNOST	39,03	homogéní PVC	
104	PŘÍRUČNÍ SKLAD	3,90	keramická dlažba	
104A	PŘÍRUČNÍ SKLAD	2,22	keramická dlažba	
105	KOUPELNA / WC DĚTI	11,70	keramická dlažba	
106	WC PŘEDSÍŇ	2,26	keramická dlažba	
107	WC PERSONÁL	1,49	keramická dlažba	
108	CHODBA	2,16	homogéní PVC	
109	TECHNICKÁ MÍSTNOST	5,90	keramická dlažba	
110	KUCHYŇKA	10,21	keramická dlažba	
111	PŘÍRUČNÍ SKLAD	3,15	keramická dlažba	
112	SCHODIŠTĚ	6,62	keramická dlažba	
113	SCHODIŠTĚ	6,15	keramická dlažba	
		106,72		

LEGENDA HMOT

	STÁVAJÍCÍ KONSTRUKCE - CIHLA PLNÁ PÁLENÁ
	STÁVAJÍCÍ KONSTRUKCE SOUSEDNÍCH OBJEKTŮ
	NOVÉ - TVÁRNICE POROBETON tl. 100 mm
	NOVÉ - TVÁRNICE POROBETON tl. 150 mm
	NOVÉ - TVÁRNICE POROBETON tl. 250 mm
	NOVÉ - ŽB MONOLITICKÉ STĚNY tl. 250 mm
	NOVÉ - TVÁRNICE POROBETON tl. 300 mm
	NOVÉ - PŘÍZDÍVKY, ZADÁDÍVKY CPP, tl. dle typu konstrukce
	NOVÉ - KZS PUR desky tl. 100 mm $\lambda_D = 0,021 \text{ W/m.K}$

- | | |
|-----|--|
| X01 | Interiérové dřevěné obložení (rámování) otvorů |
| O01 | Nové výplně otvorů - vnější |
| D01 | Nové výplně otvorů - vnitřní |
| T01 | Box na zakrytí nádob na odpad (1650 x 720 x 1000 mm)
(ocelový rám + opláštění CETRIS deskami)
- zakotvení do stěny - kompletně nehořlavé provedení |
| T02 | Dřevěné schodišťové madlo ve 2 úrovních - pro dospělé a děti |
| T03 | Čistící zóna u vstupních dveří (1000 x 1500 mm) |
| T04 | Čistící zóna u vstupních dveří (800 x 800 mm) |

$$0,000 \text{ (podlaha 1NP)} = 441,900 \text{ m.n.m}$$


ZADAVATEL		ZOD. PROJEKTANT VYPRACOVATEL	
MĚSTYS LUKA NAD JIHLAVOU		ING. PETR DVOŘÁK	
1. MÁJE 76, LNJ 588 22		AUTORIZOVANÝ PŮSOVÍ V OBLASTI PODPOŘNÝCH STAVB	
+420 602 760 550 STAVEBNÍ ÚŘAD LUKA NAD JIHLAVOU CZ		OČK 0012655 EMM 93224459 EMM j.petr@dpjpr.cz TEL +420 739 621 355 WEB www.dpjpr.cz	
AKCE	KATASTR	FORMÁT	DV.CÍSLO
LnJ č.p. 104 - stavební úprava a změna využití	Luka nad Jihlavou [688 703]	A4 X4 DPS	2025-05-04
OBSAH	DŮPORY D.N. - NAVRHOVÁNÝ		ČÍSLO VÝKRESU 15.05.2024
DIL	MĚRITKO	CÍSLO VÝKRESU	
1.1 - ARCHITAV	1:50		D.1.1-01