


PŮDORYS 2NP

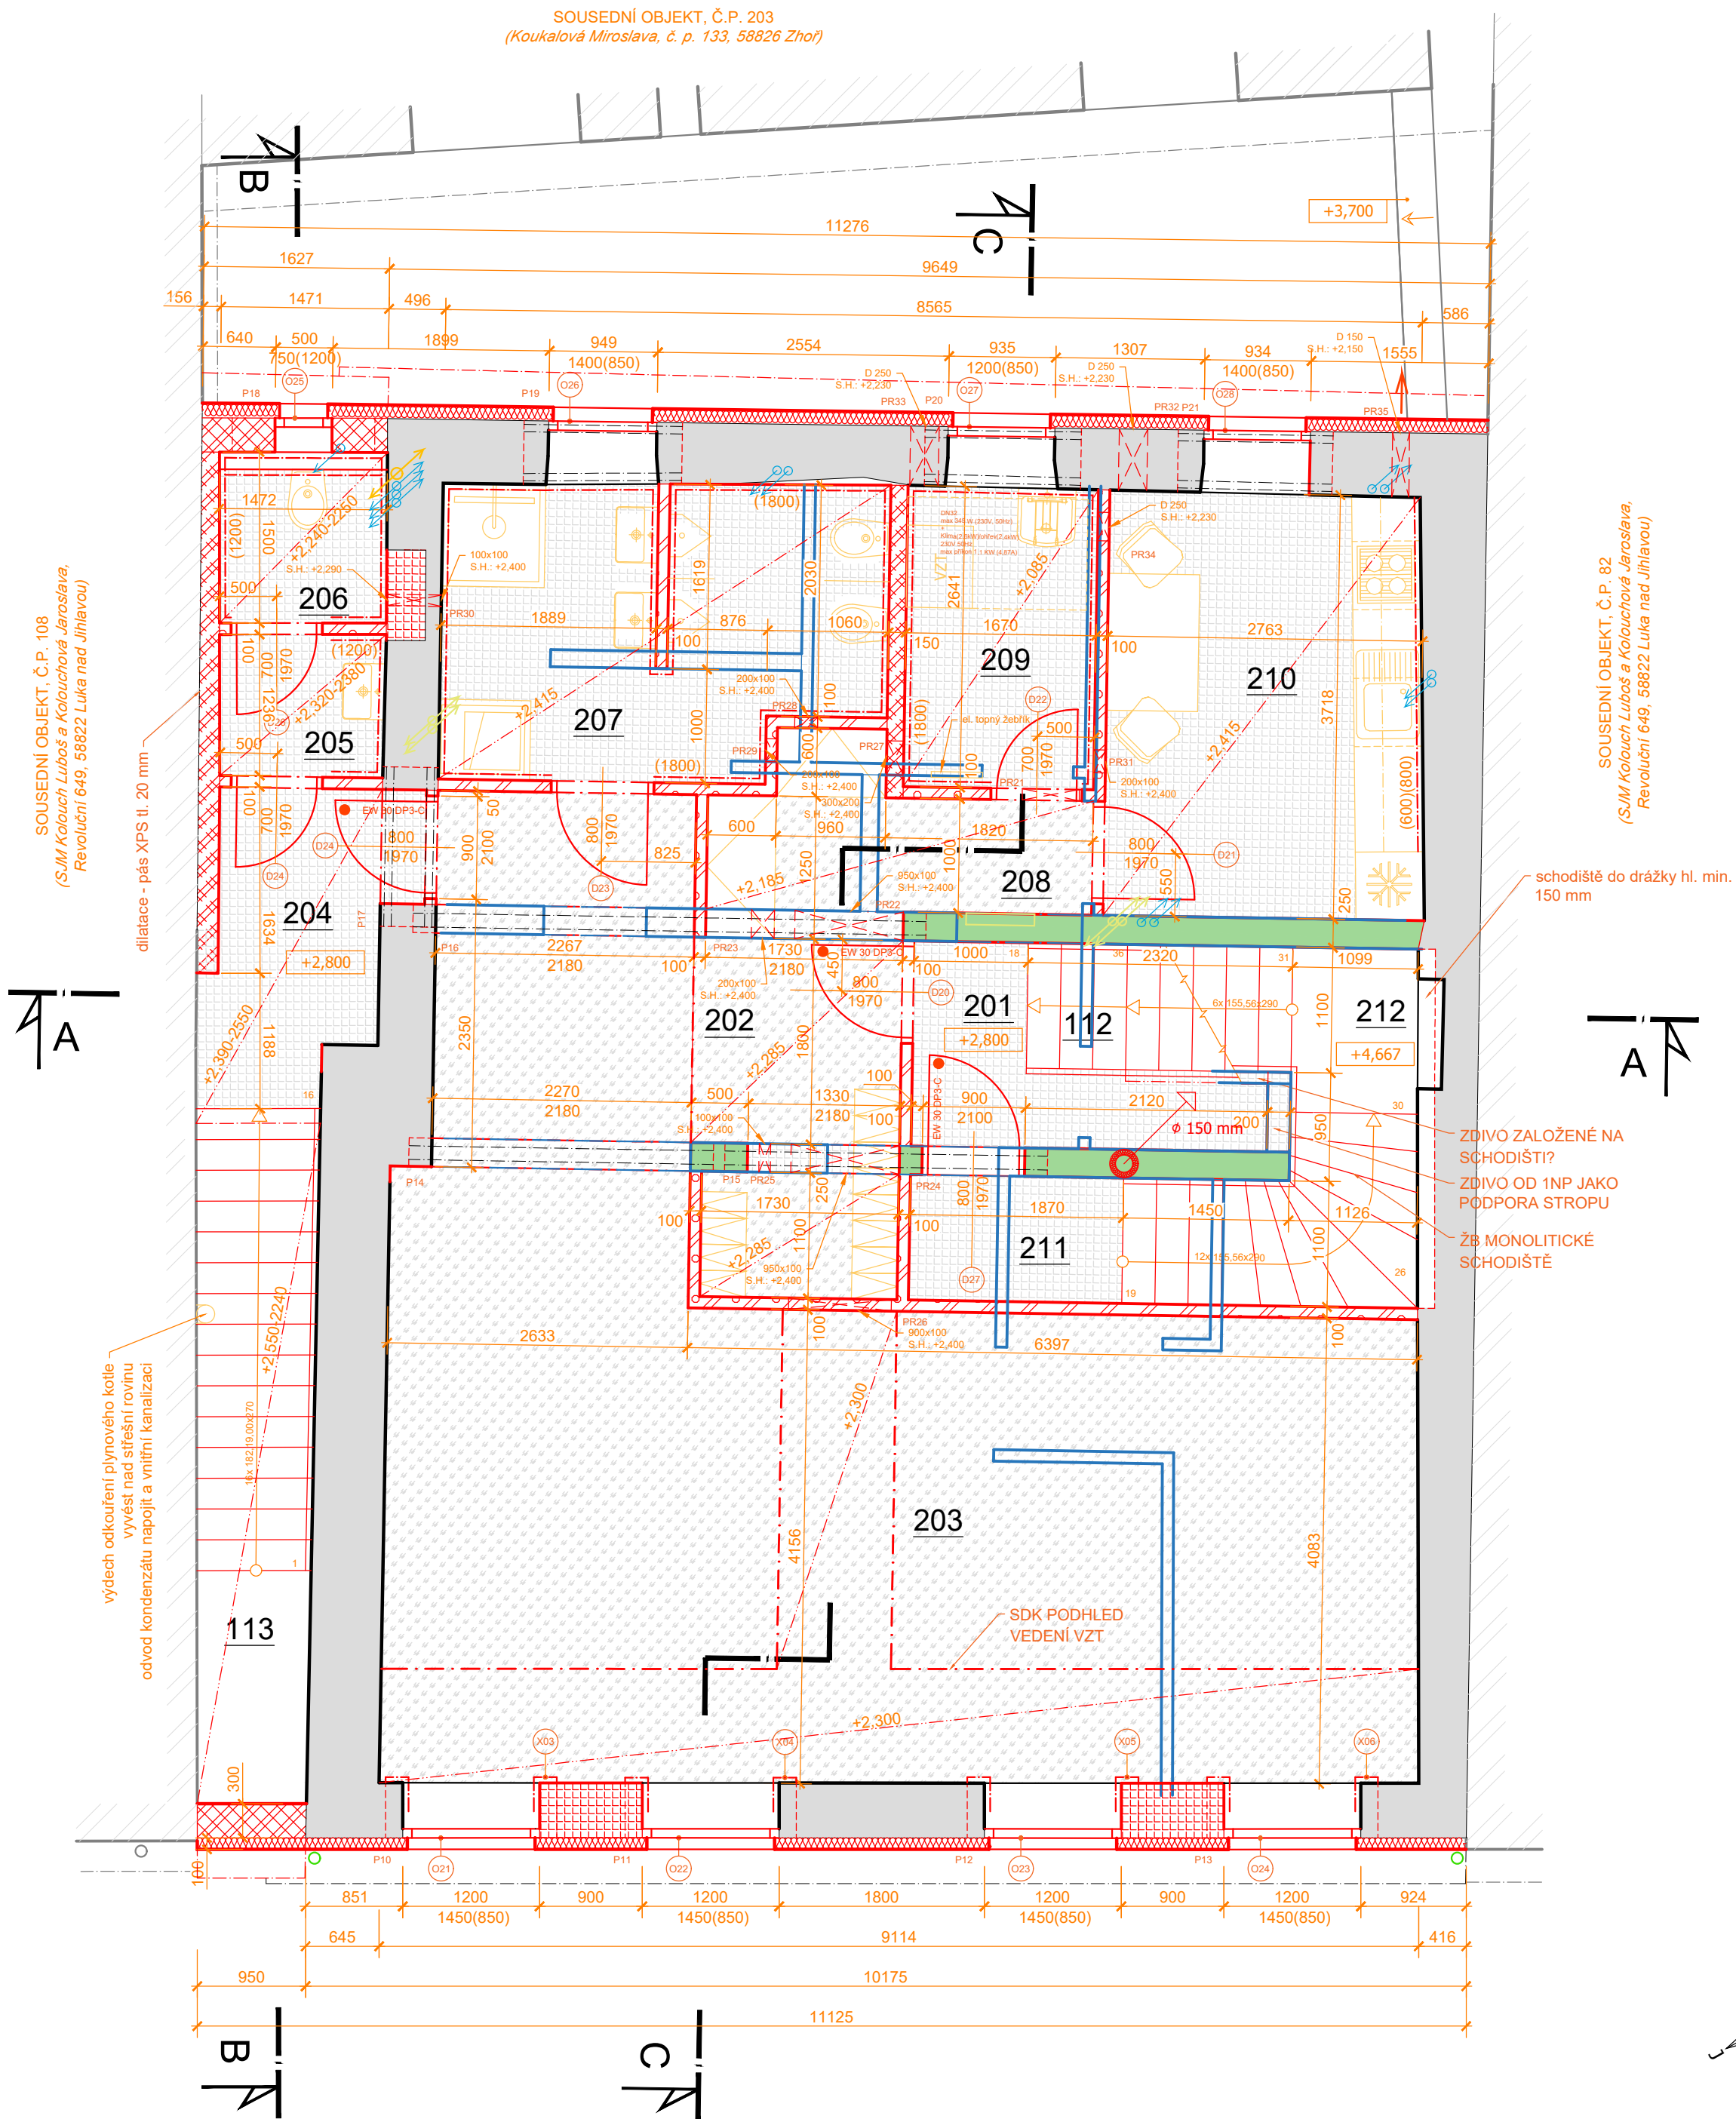

LEGENDA MÍSTNOSTÍ 2NP

Č.M.	NÁZEV MÍSTNOSTI	PLOCHA [m2]	PODLAHA	POZN.
201	CHODBA	3,42	keramická dlažba	
202	ŠATNA	5,53	homogení PVC	
203	DENNÍ MÍSTNOST	48,16	homogení PVC	
204	CHODBA	4,31	keramická dlažba	
205	WC PŘEDSÍŇ	1,80	keramická dlažba	
206	WC PERSONÁL	2,00	keramická dlažba	
207	KOUPELNA / WC DĚTI	9,47	keramická dlažba	
208	CHODBA	4,39	homogení PVC	
209	TECHNICKÁ MÍSTNOST	4,40	keramická dlažba	
210	KUCHYŇKA	10,30	keramická dlažba	
211	SCHODIŠTĚ CHODBA	2,06	keramická dlažba	
212	SCHODIŠTĚ	6,72	keramická dlažba	
		102,56		

LEGENDA HMOT

- STÁVAJÍCÍ KONSTRUKCE - CIHLA PLNÁ PÁLENÁ
- STÁVAJÍCÍ KONSTRUKCE SOUSEDNÍCH OBJEKTŮ
- NOVÉ - TVÁRNICE POROBETON tl. 100 mm
- NOVÉ - TVÁRNICE POROBETON tl. 150 mm
- NOVÉ - TVÁRNICE POROBETON tl. 250 mm
- NOVÉ - ŽB MONOLITICKÉ STĚNY tl. 250 mm
- NOVÉ - TVÁRNICE POROBETON tl. 300 mm
- NOVÉ - PŘIZDÍVKY, ZAZADÍVKY CPP, tl. dle typu konstrukce
- NOVÉ - KZS PUR desky tl. 100 mm $\lambda_D = 0,021$ W/m.K
- Interiérové dřevěné obložení (rámování) otvorů
- Nové výplně otvorů - vnější
- Nové výplně otvorů - vnitřní

0,000 (podlaha 1NP) = 441,900 m.n.m

ZADAVATEL MĚSTYS LUKA NAD JIHLAVOU 1. MÁJE 76, LNJ 588 22 +420 606 760 500 STANISLAV LUKAN, JIHLAVOU CZ	ZOD. PROJEKTANT VYPRACOVAL ING. PETR DVOŘÁK AUTORIZOVANÝ INŽENÝR V OBLASTI POZEMNÍCH STAVEB KATASTR. Luka nad Jihlavou [688 703] FORMÁT 6x A4 STUPĚŇ DPS EV. ČÍSLO 2023-05-004 DATUM 15.05.2024 ČÍSLO VÝKRESU D.1.1-02	ČÍSLO 0012655 IC 03724859 EMAIL p.dvorak@dpn.cz TEL. +420 759 421 355 WEB www.dpn.cz
AKCE LnJ č.p. 104 - stavební úpravy a změna využití	OBSAH PŮDORYS 2NP - NAVRHOVANÝ	DĚL D.1.1 - ARCHISTAV