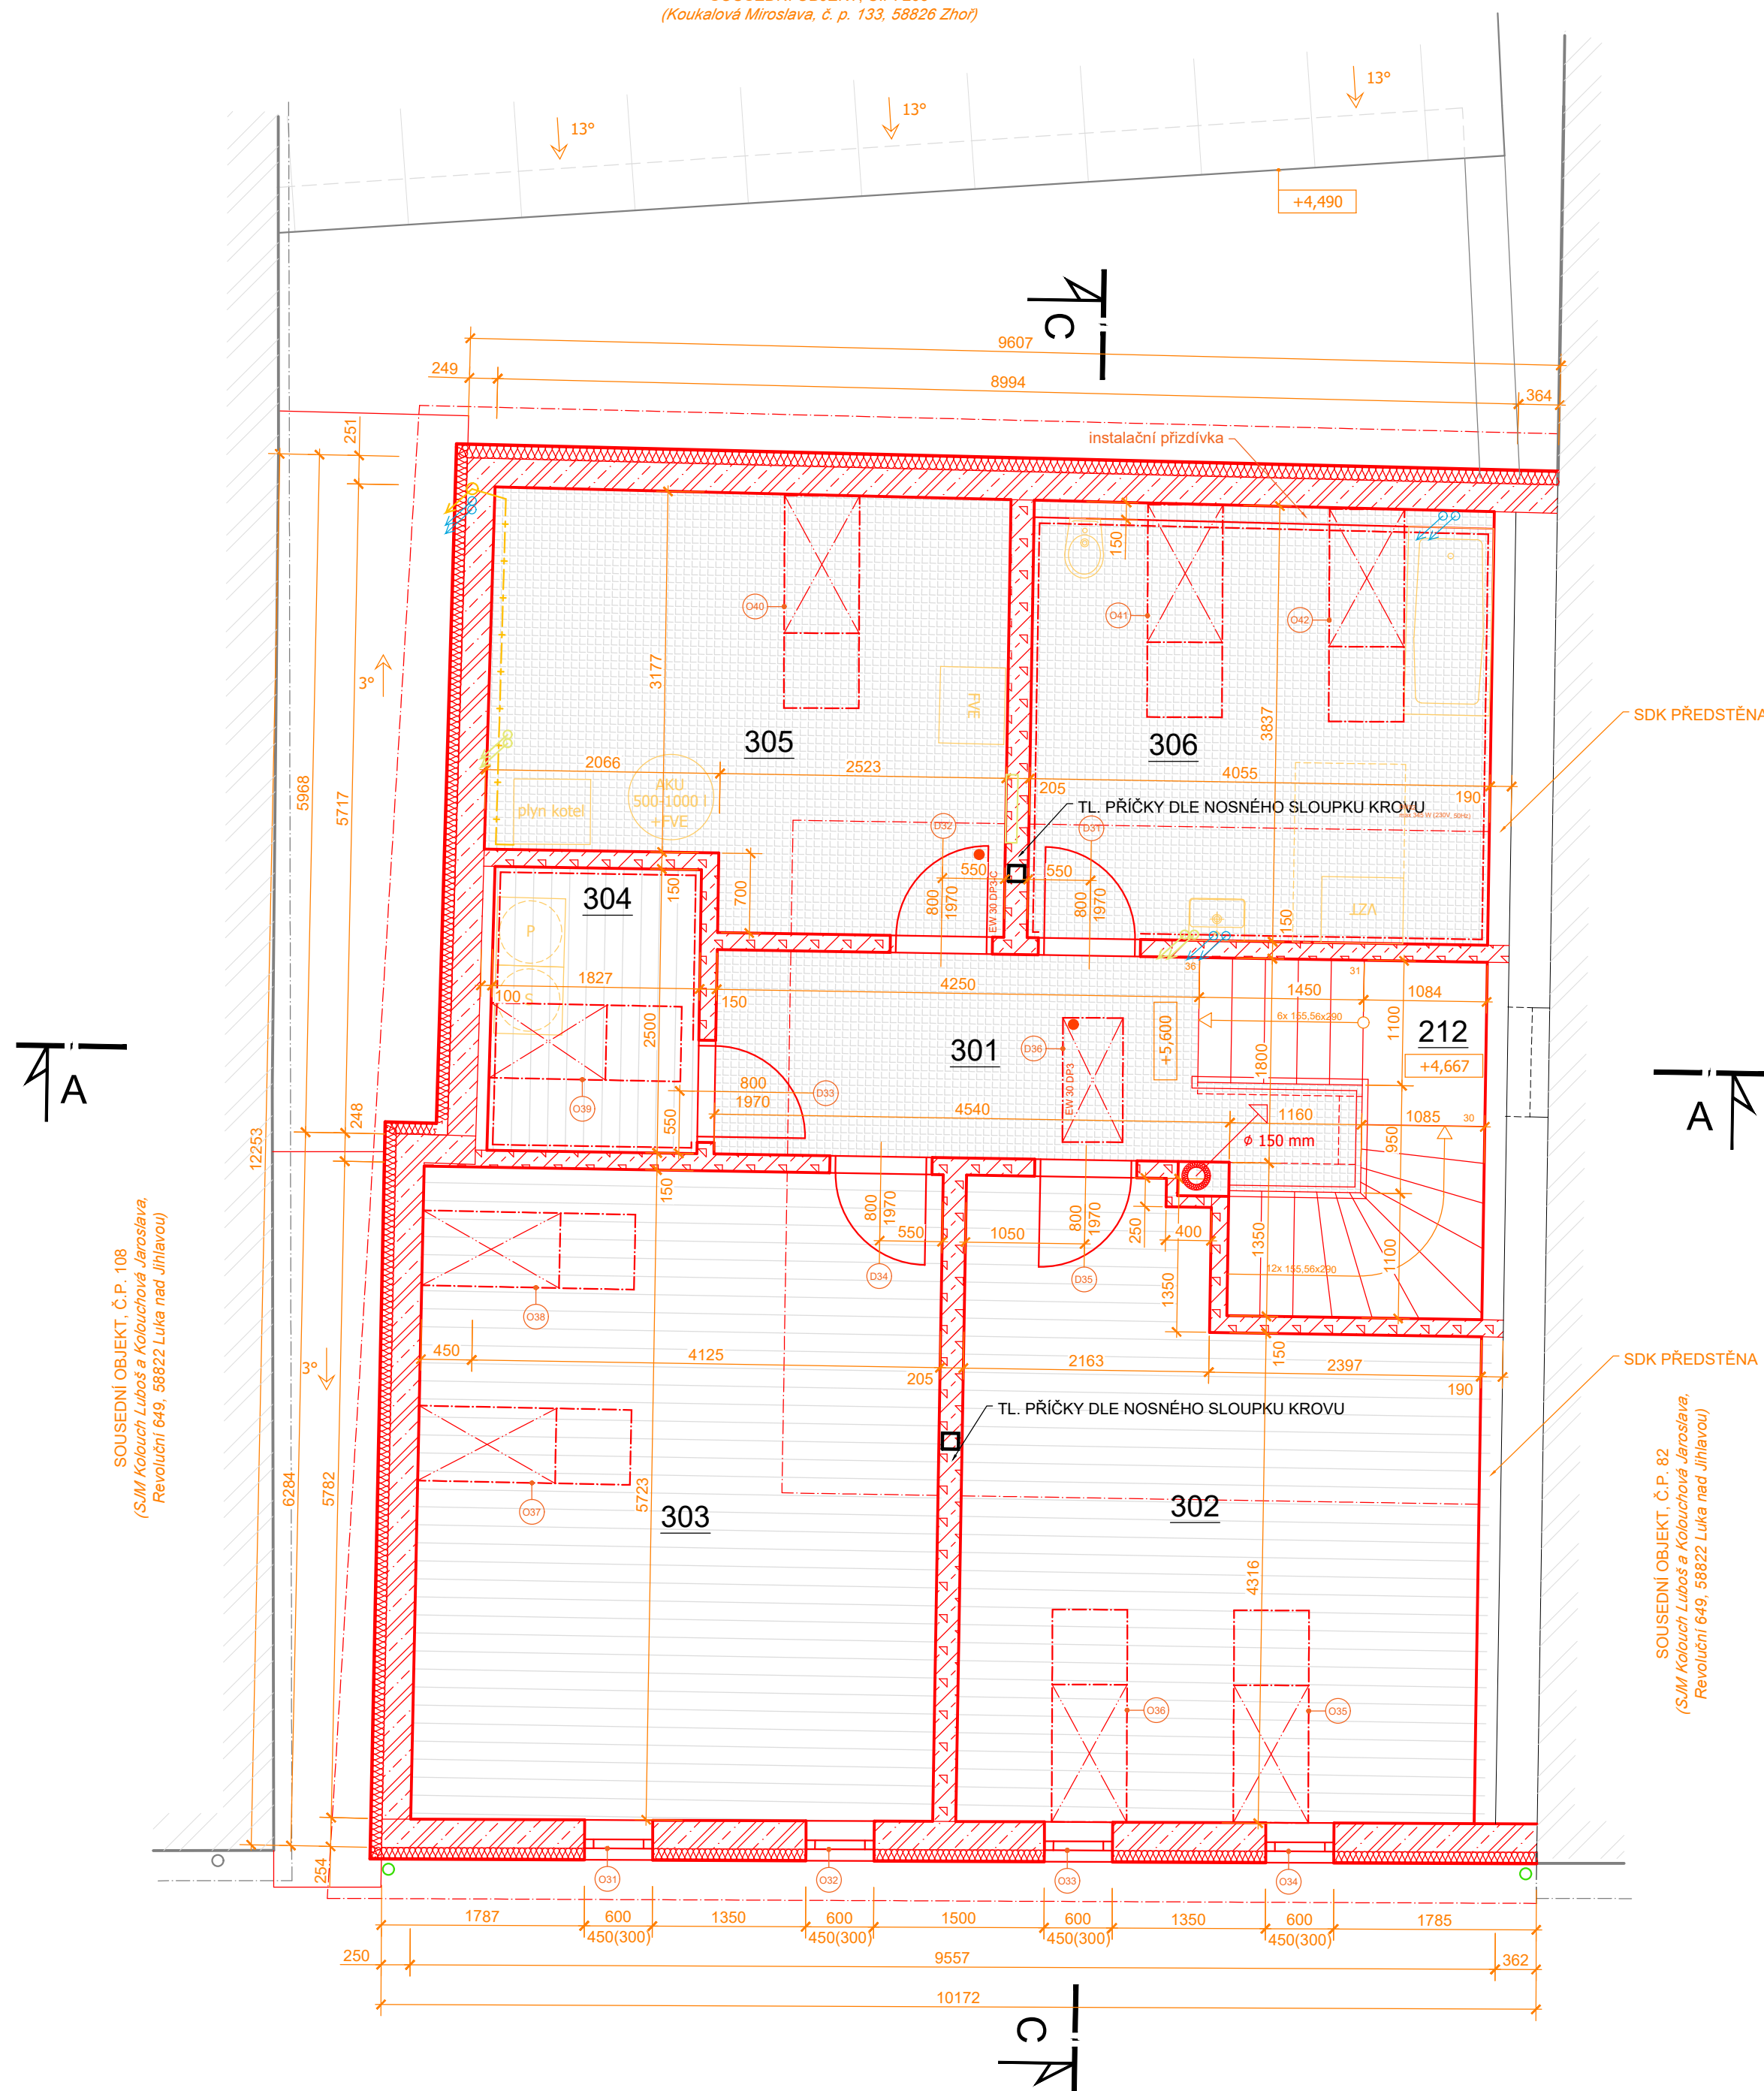


## PŮDORYS 3NP (PODKROVÍ)

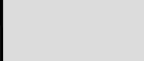
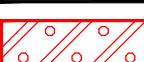
SOUSEDNÍ OBJEKT, Č.P. 203  
(Koukalová Miroslava, č. p. 133, 58826 Zhoř)



### LEGENDA MÍSTNOSTÍ 3NP

| Č.M. | NÁZEV MÍSTNOSTI      | PLOCHA [m <sup>2</sup> ] | PODLAHA          | POZN. |
|------|----------------------|--------------------------|------------------|-------|
| 301  | CHODBA               | 8,95                     | keramická dlažba |       |
| 302  | SKLAD                | 22,61                    | vinyl            |       |
| 303  | SKLAD ČISTÉHO PRÁDLA | 26,24                    | vinyl            |       |
| 304  | SKLAD ŠPIN. PRÁDLA   | 4,58                     | keramická dlažba |       |
| 305  | TECHNICKÁ MÍSTNOST   | 16,26                    | keramická dlažba |       |
| 306  | ÚKLIDOVÁ MÍSTNOST    | 15,41                    | keramická dlažba |       |
|      |                      | 94,05                    |                  |       |

## LEGENDA HMOT

|                                                                                     |                                                                   |
|-------------------------------------------------------------------------------------|-------------------------------------------------------------------|
|  | STÁVAJÍCÍ KONSTRUKCE - CIHLA PLNÁ PÁLENÁ                          |
|  | STÁVAJÍCÍ KONSTRUKCE SOUSEDNÍCH OBJEKTŮ                           |
|  | NOVÉ - TVÁRNICE POROBETON tl. 100 mm                              |
|  | NOVÉ - TVÁRNICE POROBETON tl. 150 mm                              |
|  | NOVÉ - ŽB MONOLITICKÉ STĚNY tl. 250 mm                            |
|  | NOVÉ - SDK dělicí kce tl. 150mm                                   |
|  | NOVÉ - KZS PUR desky tl. 100 mm $\lambda_D = 0,021 \text{ W/m.K}$ |

- |     |                                                |
|-----|------------------------------------------------|
| X01 | Interiérové dřevěné obložení (rámování) otvorů |
| D01 | Nové výplně otvorů - vnější                    |
| D01 | Nové výplně otvorů - vnitřní                   |
| D01 | Nové výplně otvorů - vnitřní                   |

0,000 (podlaha 1NP) = 441,900 m.n.m



|                                                |  |                            |                            |
|------------------------------------------------|--|----------------------------|----------------------------|
| ZADAVATEL                                      |  | ZOD. PROJEKTANT VÝPRACOVAN |                            |
| MĚSTYS LUKA NAD JIHLAVOU                       |  | ING. PETR DVOŘÁK           |                            |
| 1. MAJE 76, LNJ 588 22                         |  | AUTORIZOVANÝ V OBLASTI     |                            |
| +420 602 700 700                               |  | PODEPSANÝ STAV             |                            |
| KONTAKT@LUKANADJIHLAVOU.CZ                     |  |                            |                            |
| AKCE                                           |  | KATASTR                    | LUK NAD JIHLAVOU [888 703] |
| LnJ č.p. 104 - stavební úpravy a změna využití |  | FORMÁT                     | B4                         |
| OBSAH                                          |  | ČÍSLO                      | 2023-05-004                |
| ČUDPŘOVS 3NP(PODKROVÍ) - NAVRHOVANY            |  | DPS                        | 15.05.2024                 |
| D.L.                                           |  | MĚŘÍTKO                    | 1:50                       |
| D.1.1 - ARCH STAV                              |  | ČÍSLO VÝKRESU              | D.1.1-03                   |