


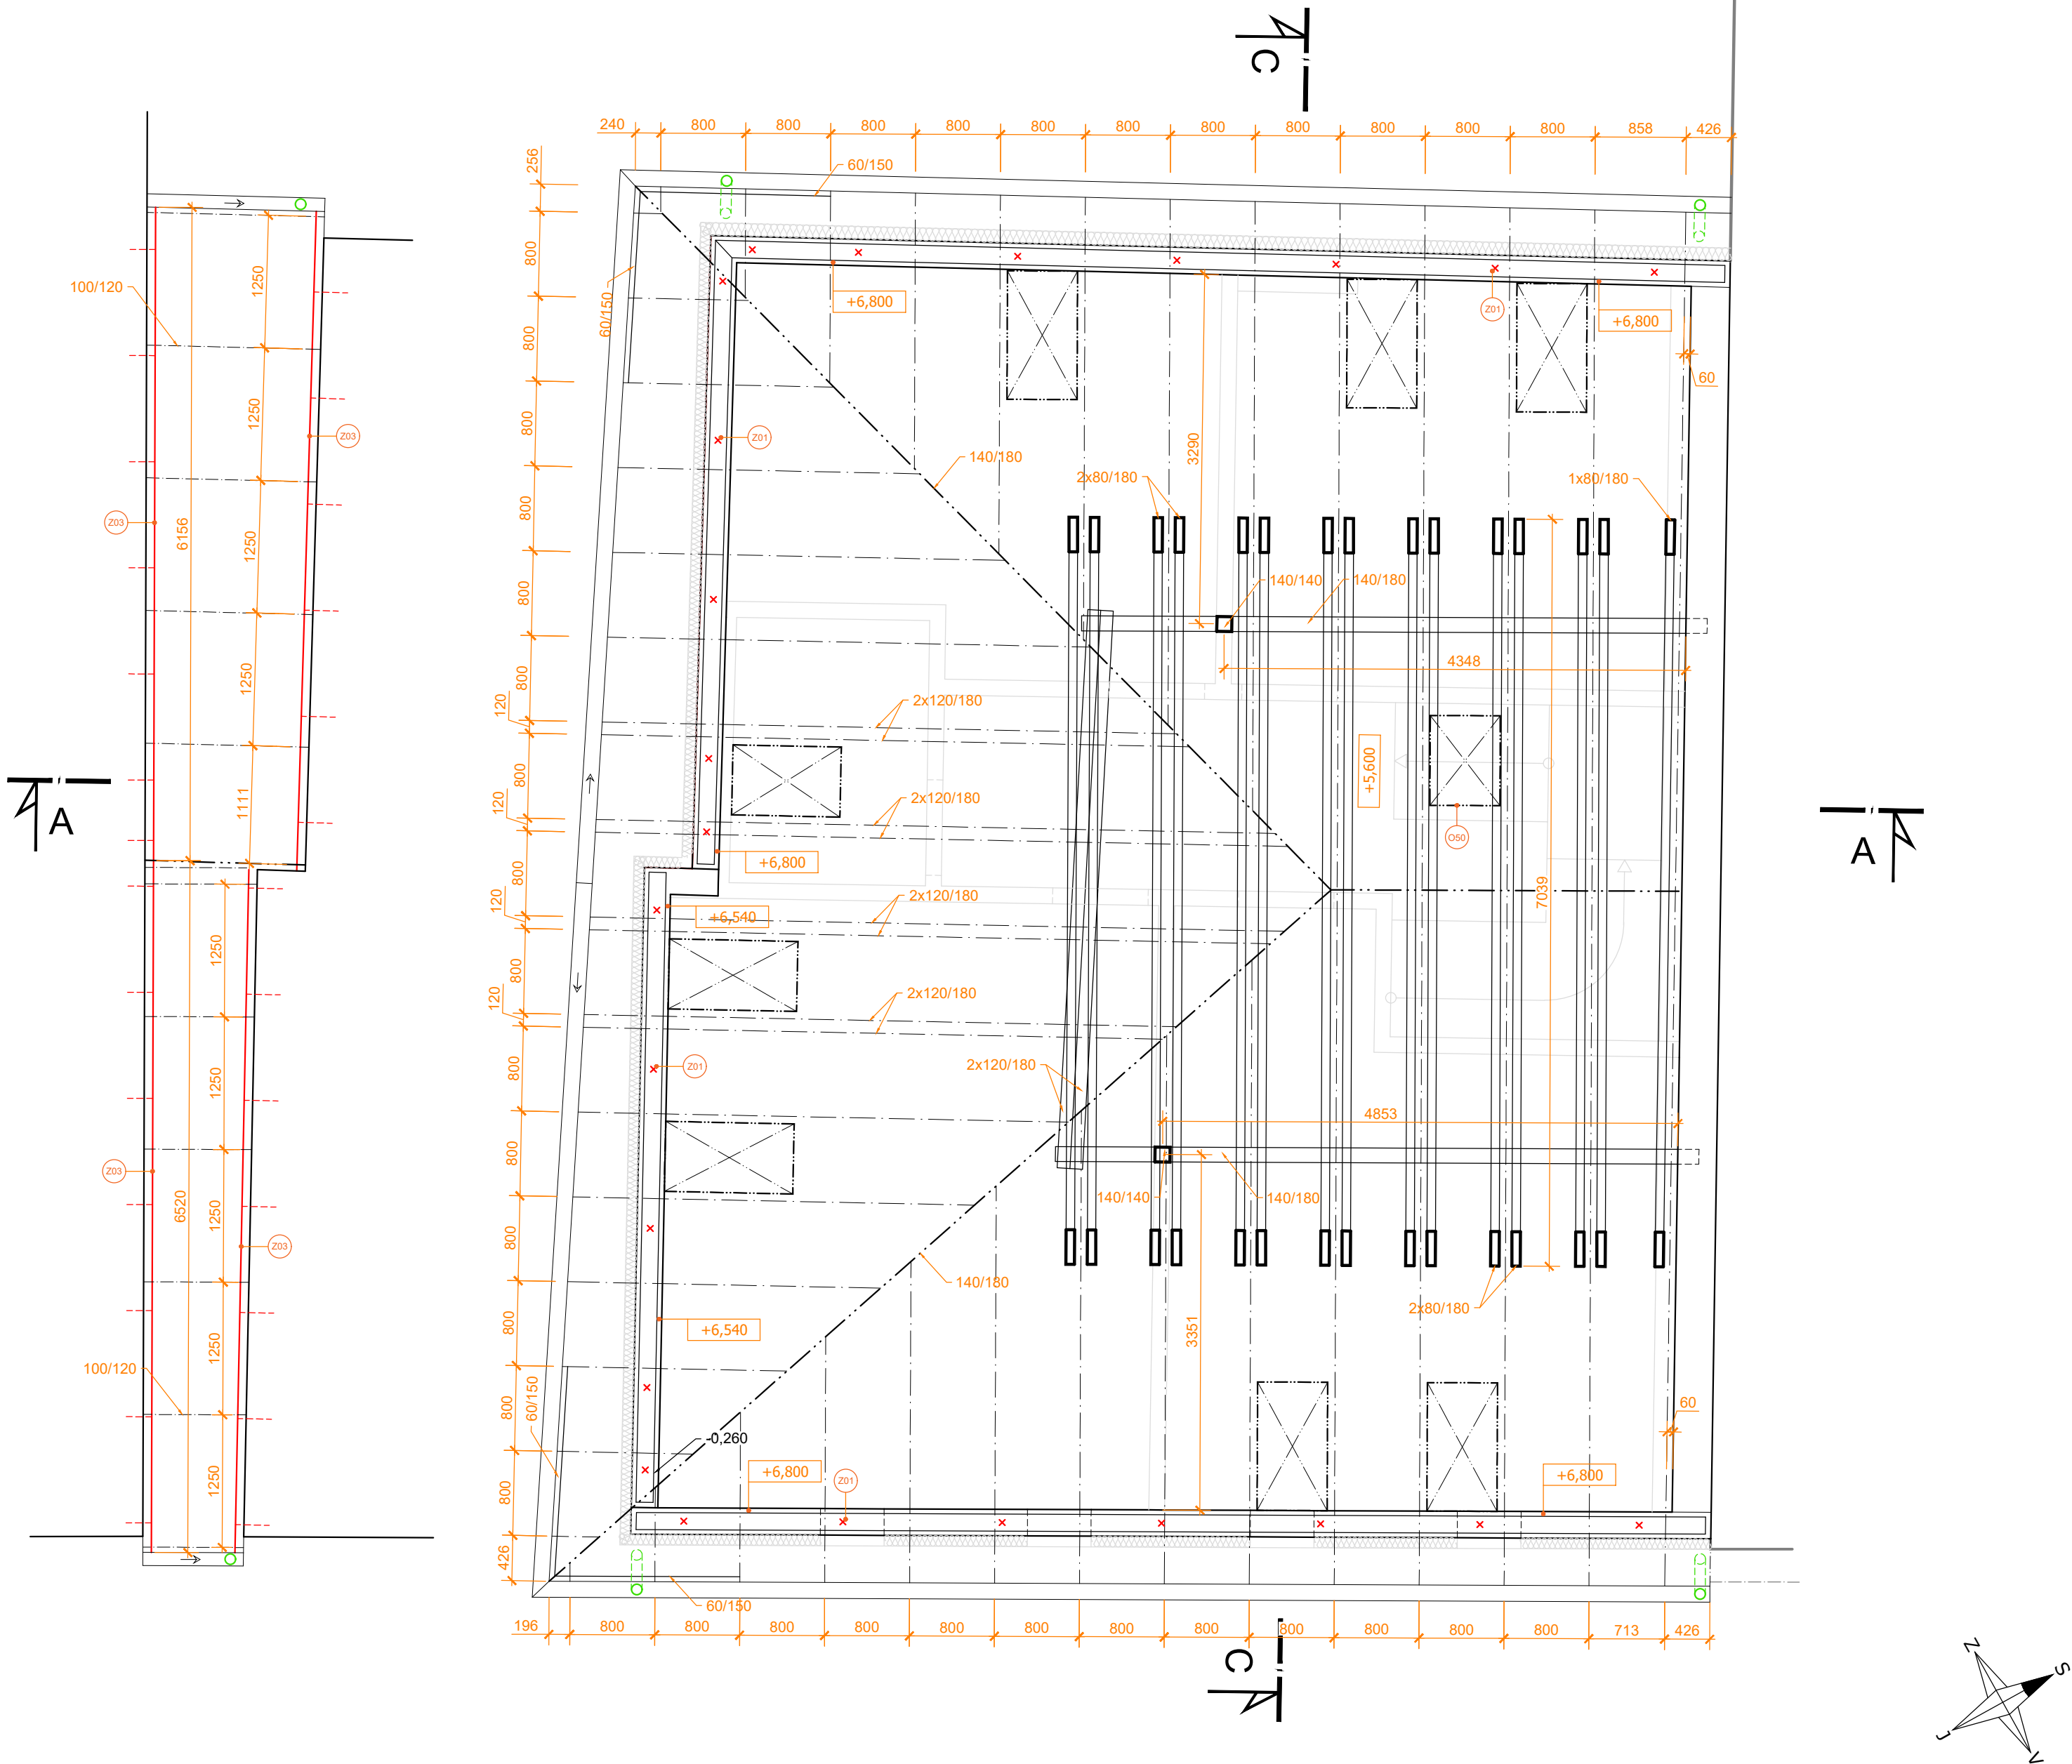

PROFILACE - KROV PROLUKA

- příčné TRÁMKY 100/120 (osově cca 1250 mm)
- 202 Kotvení úhelníků do obvodových stěn - M12 + chemická kotva (á 1,0m)
- 203 Vodicí oc. profil pro uložení příčných trámek ("L" 80x80x8)

PROFILACE - HLAVNÍ KROV

- KROKVE 120/180 (osově cca 800 mm)
- KROKVE (ZESÍLENÉ) 2x 120/180 (JIŽNÍ VALBA)
- NÁROŽNÍ KROKVE 140/180
- VAZNICE 140/180
- KLEŠTINY 2x 80/180
- SLOUPKY 140/140
- POZEDNICE 160/120 (NA LEŽATO)

- 201 Kotvení pozednice

0 , 0 0 0 (podlaha 1NP) = 4 4 1 , 9 0 0 m.n.m

ZADAVATEL		ZOD. PROJEKTANT VYPRACOVAL		OAKAT	
MĚSTYS LUKA NAD JIHLAVOU		ING. PETR DVOŘÁK		0 0 1 2 6 5 5	
1. MÁJE 76, LNJ 588 22		AUTORIZOVANÝ INŽENÝR V OBLASTI		0 3 7 2 4 8 5 9	
STÁROST PŘEDL. LUKA NAD JIHLAVOU CZ		POZEMNÍCH STAVEB		E-MAIL	
				p.dvorak@dpian.cz	
				TEL	
				+420 759 421 355	
				WEB	
				www.dpian.cz	
AKCE		KATASTR. Luká nad Jihlavou [688 703]		FORMAT	
LnJ č.p. 104 - stavební úpravy a změna využití				6x A4	
OBSAH STŘEŠNÍ KONSTRUKCE				STUPNĚ	
				DPS	
DĚL		MĚŘÍTKO		ČÍSLO	
D.1.1 - ARCHITAV		1:50		VÝKRESU	
				D.1.1-04	