

RADONOVÉ OPATŘENÍ

- ODSÁVACÍ PERFOROVANÉ POTRUBÍ Ø 80 mm
 SBĚRNÉ PERFOROVANÉ POTRUBÍ Ø 125 mm
 SBĚRNÉ TĚSNÉ PVC POTRUBÍ Ø 150 mm

- JAKO PROTIRADONOVÉ OPATŘENÍ BYLA ZVOLENA SOUSTAVA PERFOROVANÝCH DRENÁŽNÍCH PLASTOVÝCH TRUB UMÍSTĚNÝCH DO DRENÁŽNÍ VRSTVY TL. 150 mm KAMENIVA 16/32 mm.
- DRENÁŽNÍ VRSTVA JE NA POVRCHU CHRÁNĚNA PŘED PROTEČENÍM A UCÁPÁNÍM BETONOVOU SMĚSÍ PODKLADNÍHO BETONU POMOCÍ GEOTEXTILIE, PŘÍPADNĚ LEPENKY, FÓLIE, DESKAMI TEPELNÉ ISOLACE, NEBO JINÝM VÝHODNÝM MATERIÁLEM).
- VODOROVNÉ POTRUBÍ JE NAVRŽENO Ø80mm, OD ROVINY ZÁKLADOVÉHO PASU JE VZDÁLENO MINIMÁLNĚ 500 mm PROTI ZAMEZENÍ PROCHLADNUTÍ ZÁKLADOVÝCH PASŮ.
- PODÉLNĚ JSOU JEDNOTLIVÁ POTRUBÍ VZDÁLENA V ROZMEZÍ OD 2,0 DO 4,0 m.
- SBĚRNÉ POTRUBÍ JE NAVRŽENO Ø150 mm VYVEDENO NAD STŘEŠNÍ ROVINU A ZAKONČENO VENTILAČNÍ TURBINOU. V CELÉ SVÉ DĚLCE JE ZATEPLENO POMOCÍ TI Z MINERÁLNÍ VATY ZAKONČENO HLINIKOVOU FÓLIÍ. PRO ZAMEZENÍ KONDENZACE VZDUŠNÉ VLHKOSTI NA POVRCHU DOPORUČUJÍ OBALIT POTRUBÍ KAUKČUKOVOU TEPELNOU ISOLACÍ VE FORMĚ SAMOLEPICÍCH PASŮ V DOSTATEČNÉ TLOUŠTKĚ.
- V PŘÍPADĚ POTŘEBY LZE TENTO PASIVNÍ SYSTÉM ODVĚTRÁNÍ DOPLNĚNÍM VENTILÁTORU ZMĚNIT NA AKTIVNÍ.

ROZMĚROVÉ ODCHYLKY:


OBVODOVÉ ROZMĚRY ÚLOŽNÉ DESKY:	±15 mm
(BEZ VNĚJŠÍCH ÚPRAV):	±0 mm
OSY INSTALAČNÍCH PROSTUPŮ:	±15 mm
VODOROVNOST ŮL. DESKY	
- MAX. VÝŠKOVÝ ROZDÍL:	±15 mm
- MAX. VÝŠKOVÝ ROZDÍL NA DÉLCE 2,0 m:	±8 mm

VYSVĚTLIVKY:

- K1 - K10 - PROSTUPY (veškeré prostupy hydroizolačních souvrstvím řešit systémovým řešením - vstup do spodní stavby s integrováním lmcem pro asfaltové pásy) Hrdlo odpadního potrubí 90 - 500 mm pod úroveň hydroizolační vrstvy
- PŘÍPOJKA VODY (V) - DN 32 (5/4") - CHRÁNIČKA DN 100
- PŘÍPOJKA ELEKTRO (EL) - 230/400V, 50HZ, VÝVOD 2,5m NAD DESKU, CHRÁNIČKA DN 100

POZNÁMKY:

POZNÁMKY:
POZOR NA PROSTUPY ZÁKLADOVÝCH KČÍ JEDNOTLIVÝMI INSTALACEMI A
INŽENÝRSKÝMI ROZVODY. PROSTUPY JSOU ZAKRESLENY, ALE JE **NUTNÁ**
KOORDINACE S VÝKRESY JEDNOTLIVÝCH PROFESÍ.
HLUBKA ULOŽENÍ ZÁKLADOVÉ SPÁRY MUSÍ BÝT VŽDY MINIMÁLNĚ V
NEZÁMRZNÉ HLUBCE (PRO DANOU LOKALITU = 1,0 - 1,4 m).

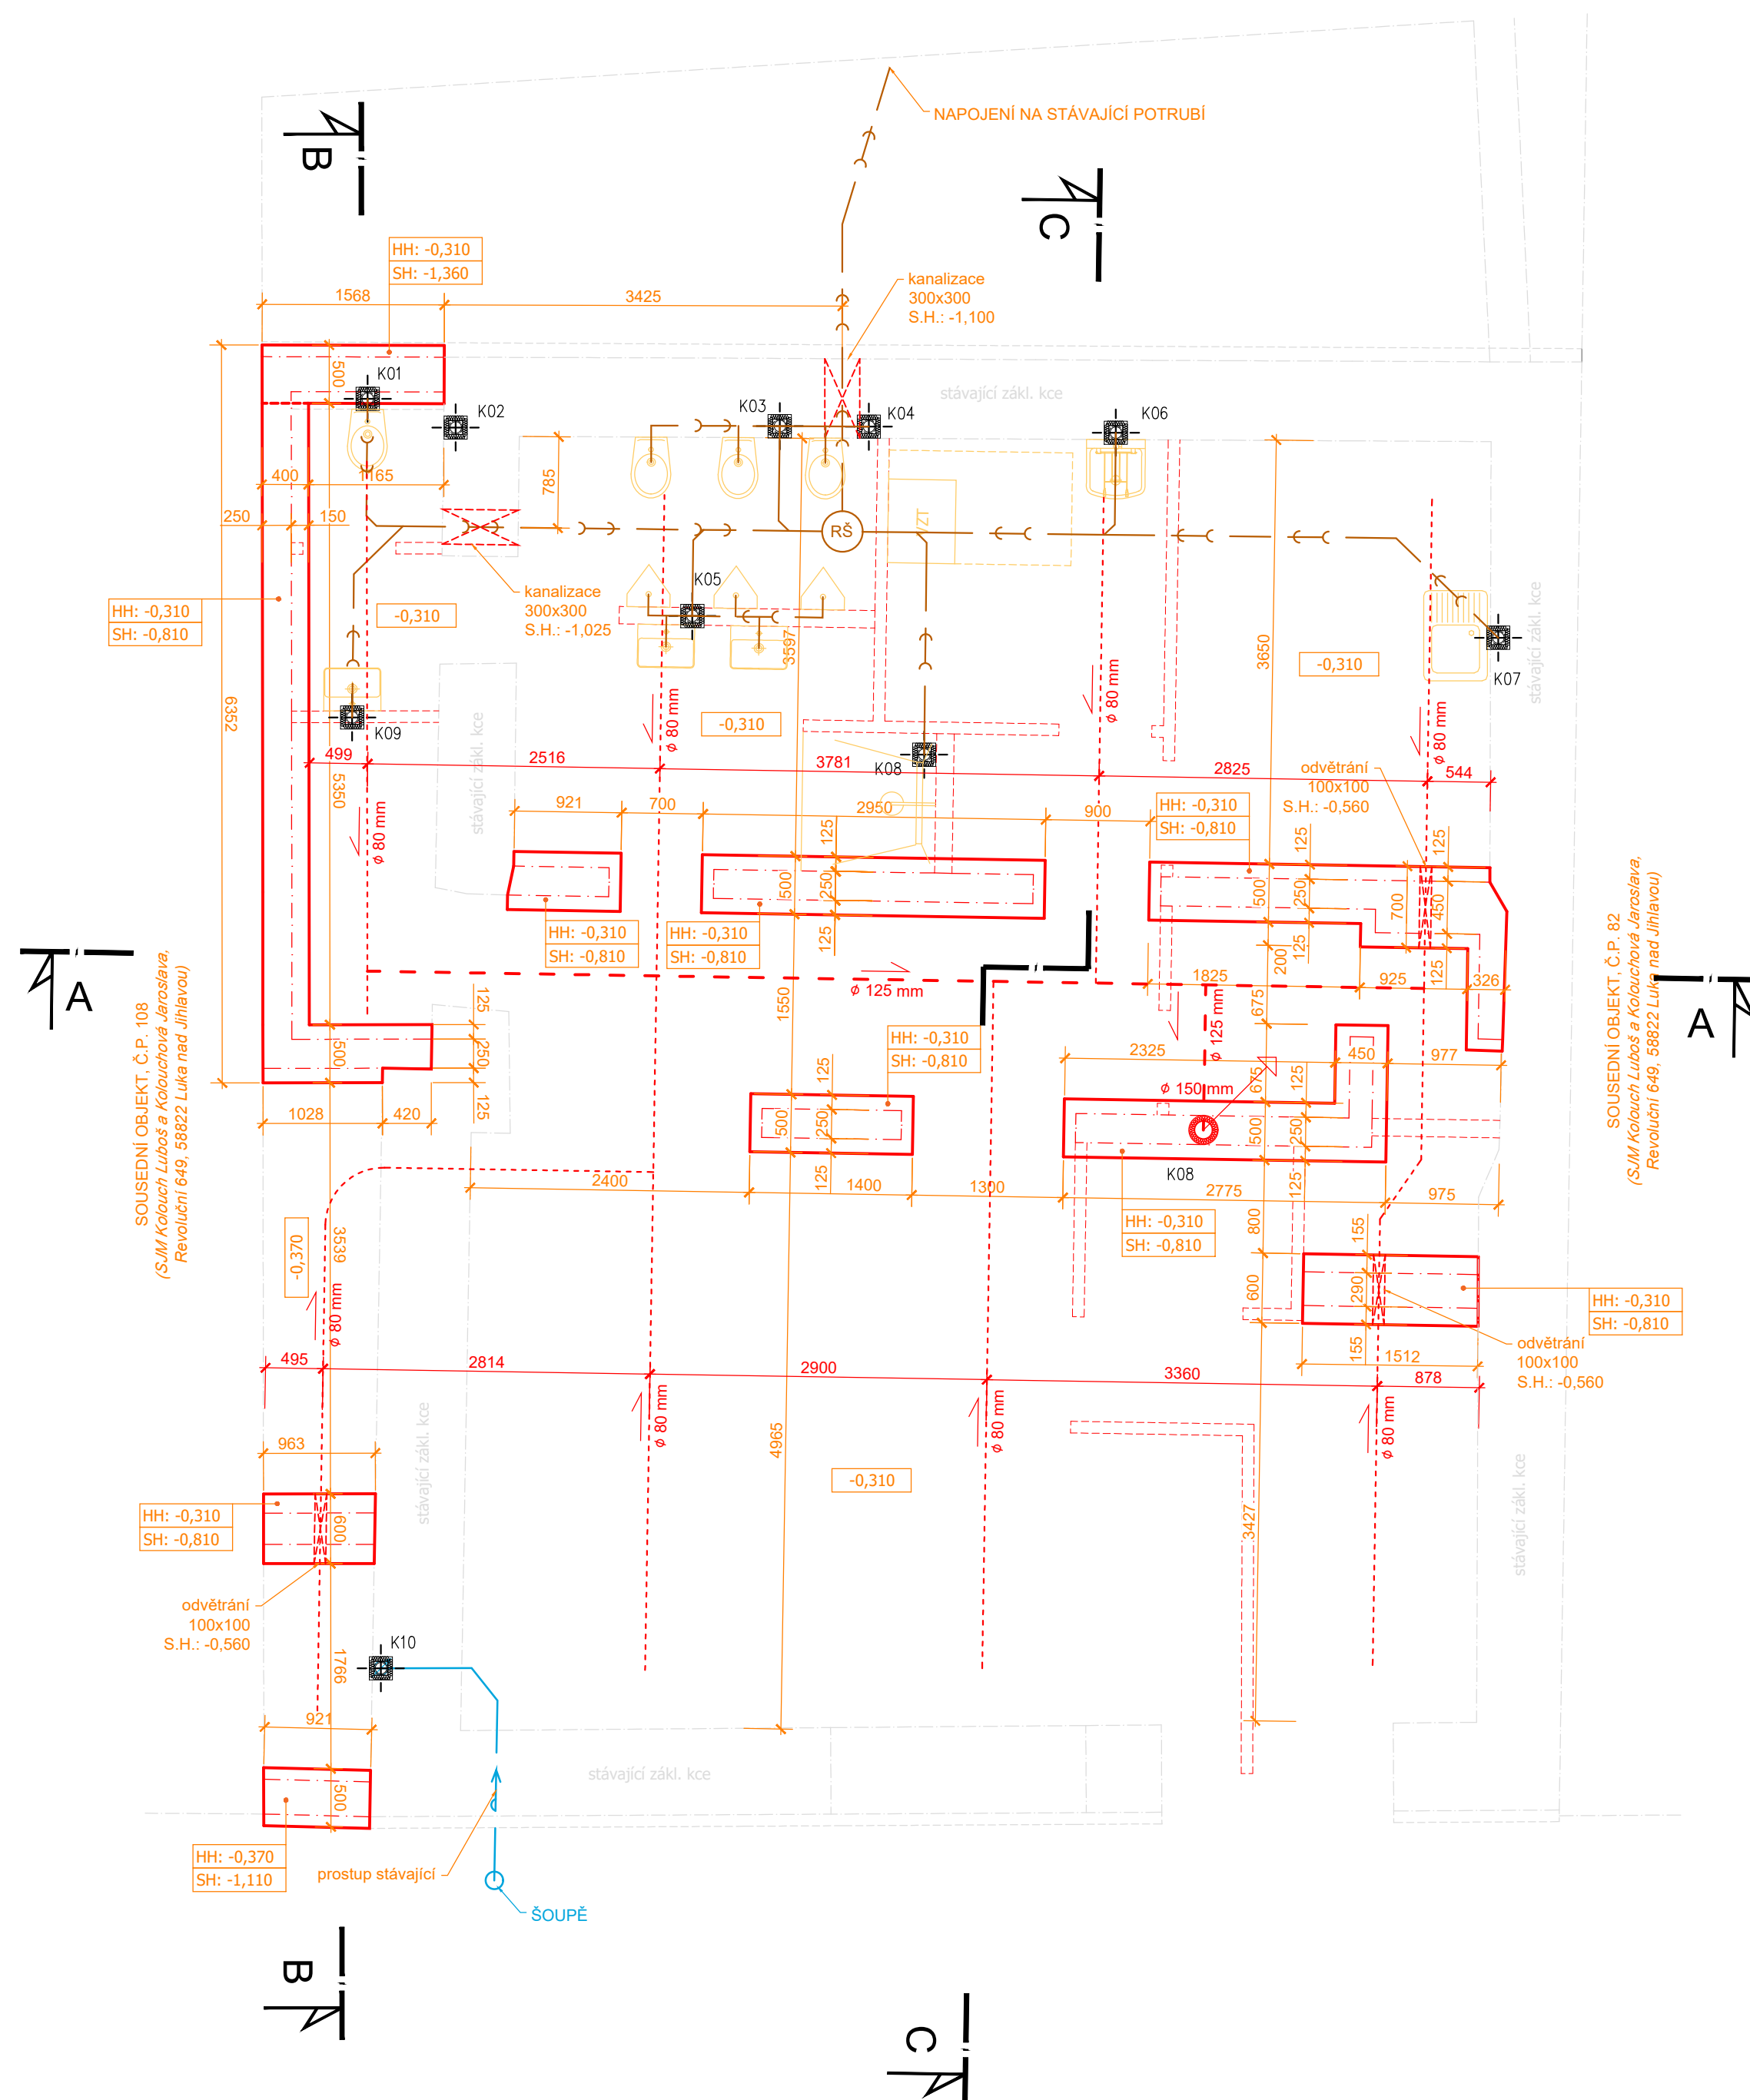

0,000 (podlaha 1NP) = 441,900 m.n.m

ZÁDAVATEL		ZOD. PROJEKTANT NYP/PROCOVAL		CHYTÍ		0012655	
MĚSTÝS LUKA NAD JIHLAVOU		ING. PETR DVOŘÁK		TEL		03724859	
1. MÁJE 76, LNJ 588 22				EMAIL		p.dvorak@procoval.cz	
+420 608 760 520				TEL		779 491 355	
STANOVAČKA LUKANAD.JIHLAVOU.CZ				WEB		www.procoval.cz	
AKCE		KATASTR: Luka nad Jihlavou [688 703]		FORMÁT		Ev. Číslo	
LNJ č.p. 1-4 - stavební úpravy a změna využití				6x 4		15.03.2024	
OBSAH		PŮDORYS ZÁKLADŮ		VÝKRES		15.03.2024	
D.L		MĚRÍTKO		1:50		ČÍSLO VÝKRESU	
D.1.1 - ARCH STAV						D.1.1-08	