


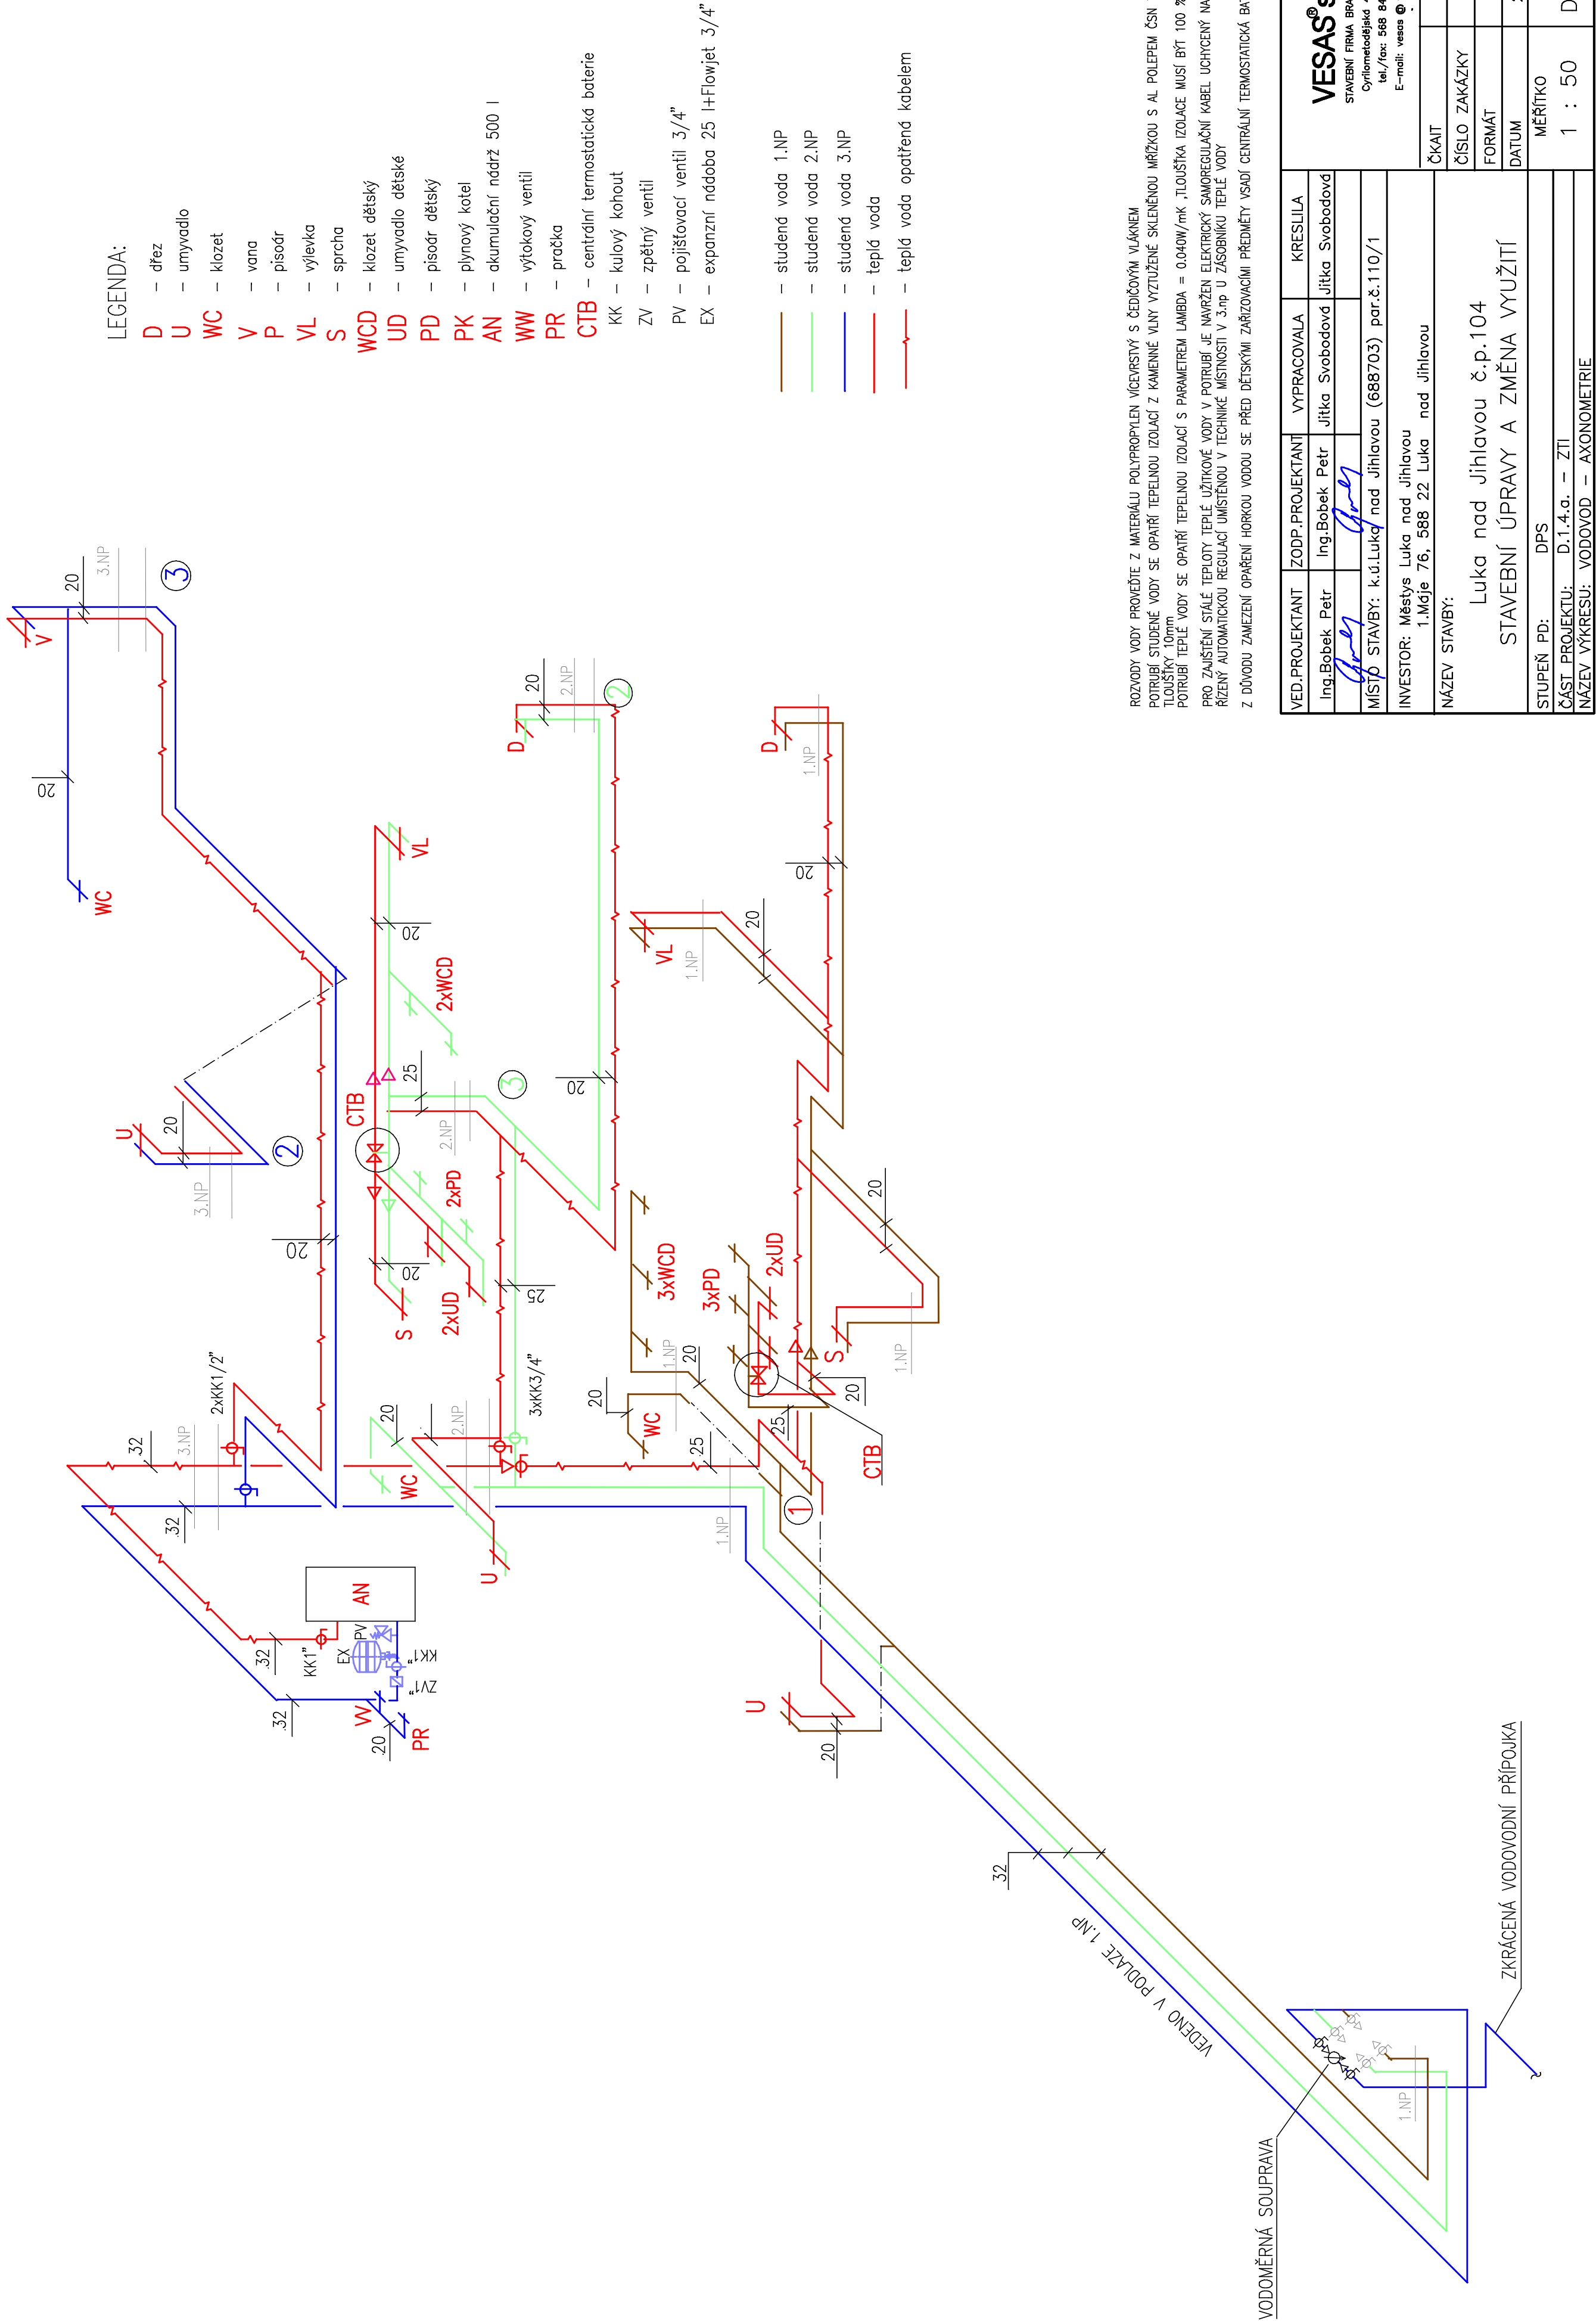

ROZVODY VODY PROVEDĚNÉ Z MATERIÁLU POLYPROPYLEN VÍCEVRSTVÝ S ČEDIČOVÝM VLÁKNEM
POTRUBÍ STUDENÉ VODY SE OPATŘÍ TEPELNOU IZOLACÍ Z KAMENNÉ VLNY VYTUŽENÉ SKLENĚNOU MRŽKOU S AL. POLEPEM ČSN 75 5409(0.04W/m.k)
TLOUŠTKY 10mm
POTRUBÍ TEPLÉ VODY SE OPATŘÍ TEPELNOU IZOLACÍ S PARAMETREM LAMBDA = 0.040W/mk ,TLOUŠTKA IZOLACE MUSÍ BÝT 100 % PRŮMĚRU POTRUBÍ
PRO ZAJIŠTĚNÍ STÁLÉ TEPLOTY TEPLÉ UŽITKOVÉ VODY V POTRUBÍ JE NAVRŽEN ELEKTRICKÝ SAMOREGULAČNÍ KABEL UCHYČENÝ NA POTRUBÍ
ŘÍZENÝ AUTOMATICKOU REGULACÍ UMÍSTĚNOU V TECHNICE MÍSTNOSTI V 3.np U ZÁSOBNÍKU TEPLÉ VODY

Z DŮVODU ZAMEZENÍ OPARENÍ HORKOU VODOU SE PŘED DĚTSKÝMI ZAŘÍZOVACÍMI PŘEDMĚTY VSAJÍ CENTRÁLNÍ TERMOSTATICKÁ BATERIE

VED.PROJEKTANT				ZODP.PROJEKTANT		VYPRACOVALA		KRESLILA	
Ing.Bobek Petr		Ing.Bobek Petr		Ing.Bobek Petr		Jitka Svobodová		Jitka Svobodová	
MÍSTO STAVBY: k.ú.Luka nad Jihlavou (688703) par.č.110/1									
INVESTOR: Městys Luka nad Jihlavou 1.Májje 76, 588 22 Luka nad Jihlavou									
NÁZEV STAVBY: Luka nad Jihlavou č.p.104 STAVEBNÍ ÚPRAVY A ZMĚNA VYUŽITÍ									
STUPEŇ PD:				DPS					
ČÁST PROJEKTU:				D.1.4.a. – ZTI					
NÁZEV VÝKRESU:				VODOVOD – AXONOMETRIE					
VESAS® s.r.o.						ČKAIT		1001322	
STAVEBNÍ FIRMA BRATŘI BOBKŮ						ČÍSLO ZAKÁZKY			
Ovčárenská 43/20, Třebíč						FORMÁT		A2	
tel./fax: 568 848 730						DATUM		2/2024	
E-mail: vesas @ vesas.cz						MĚŘÍTKO		ČÍSLO	
						1 : 50		D.1.4.a.19	