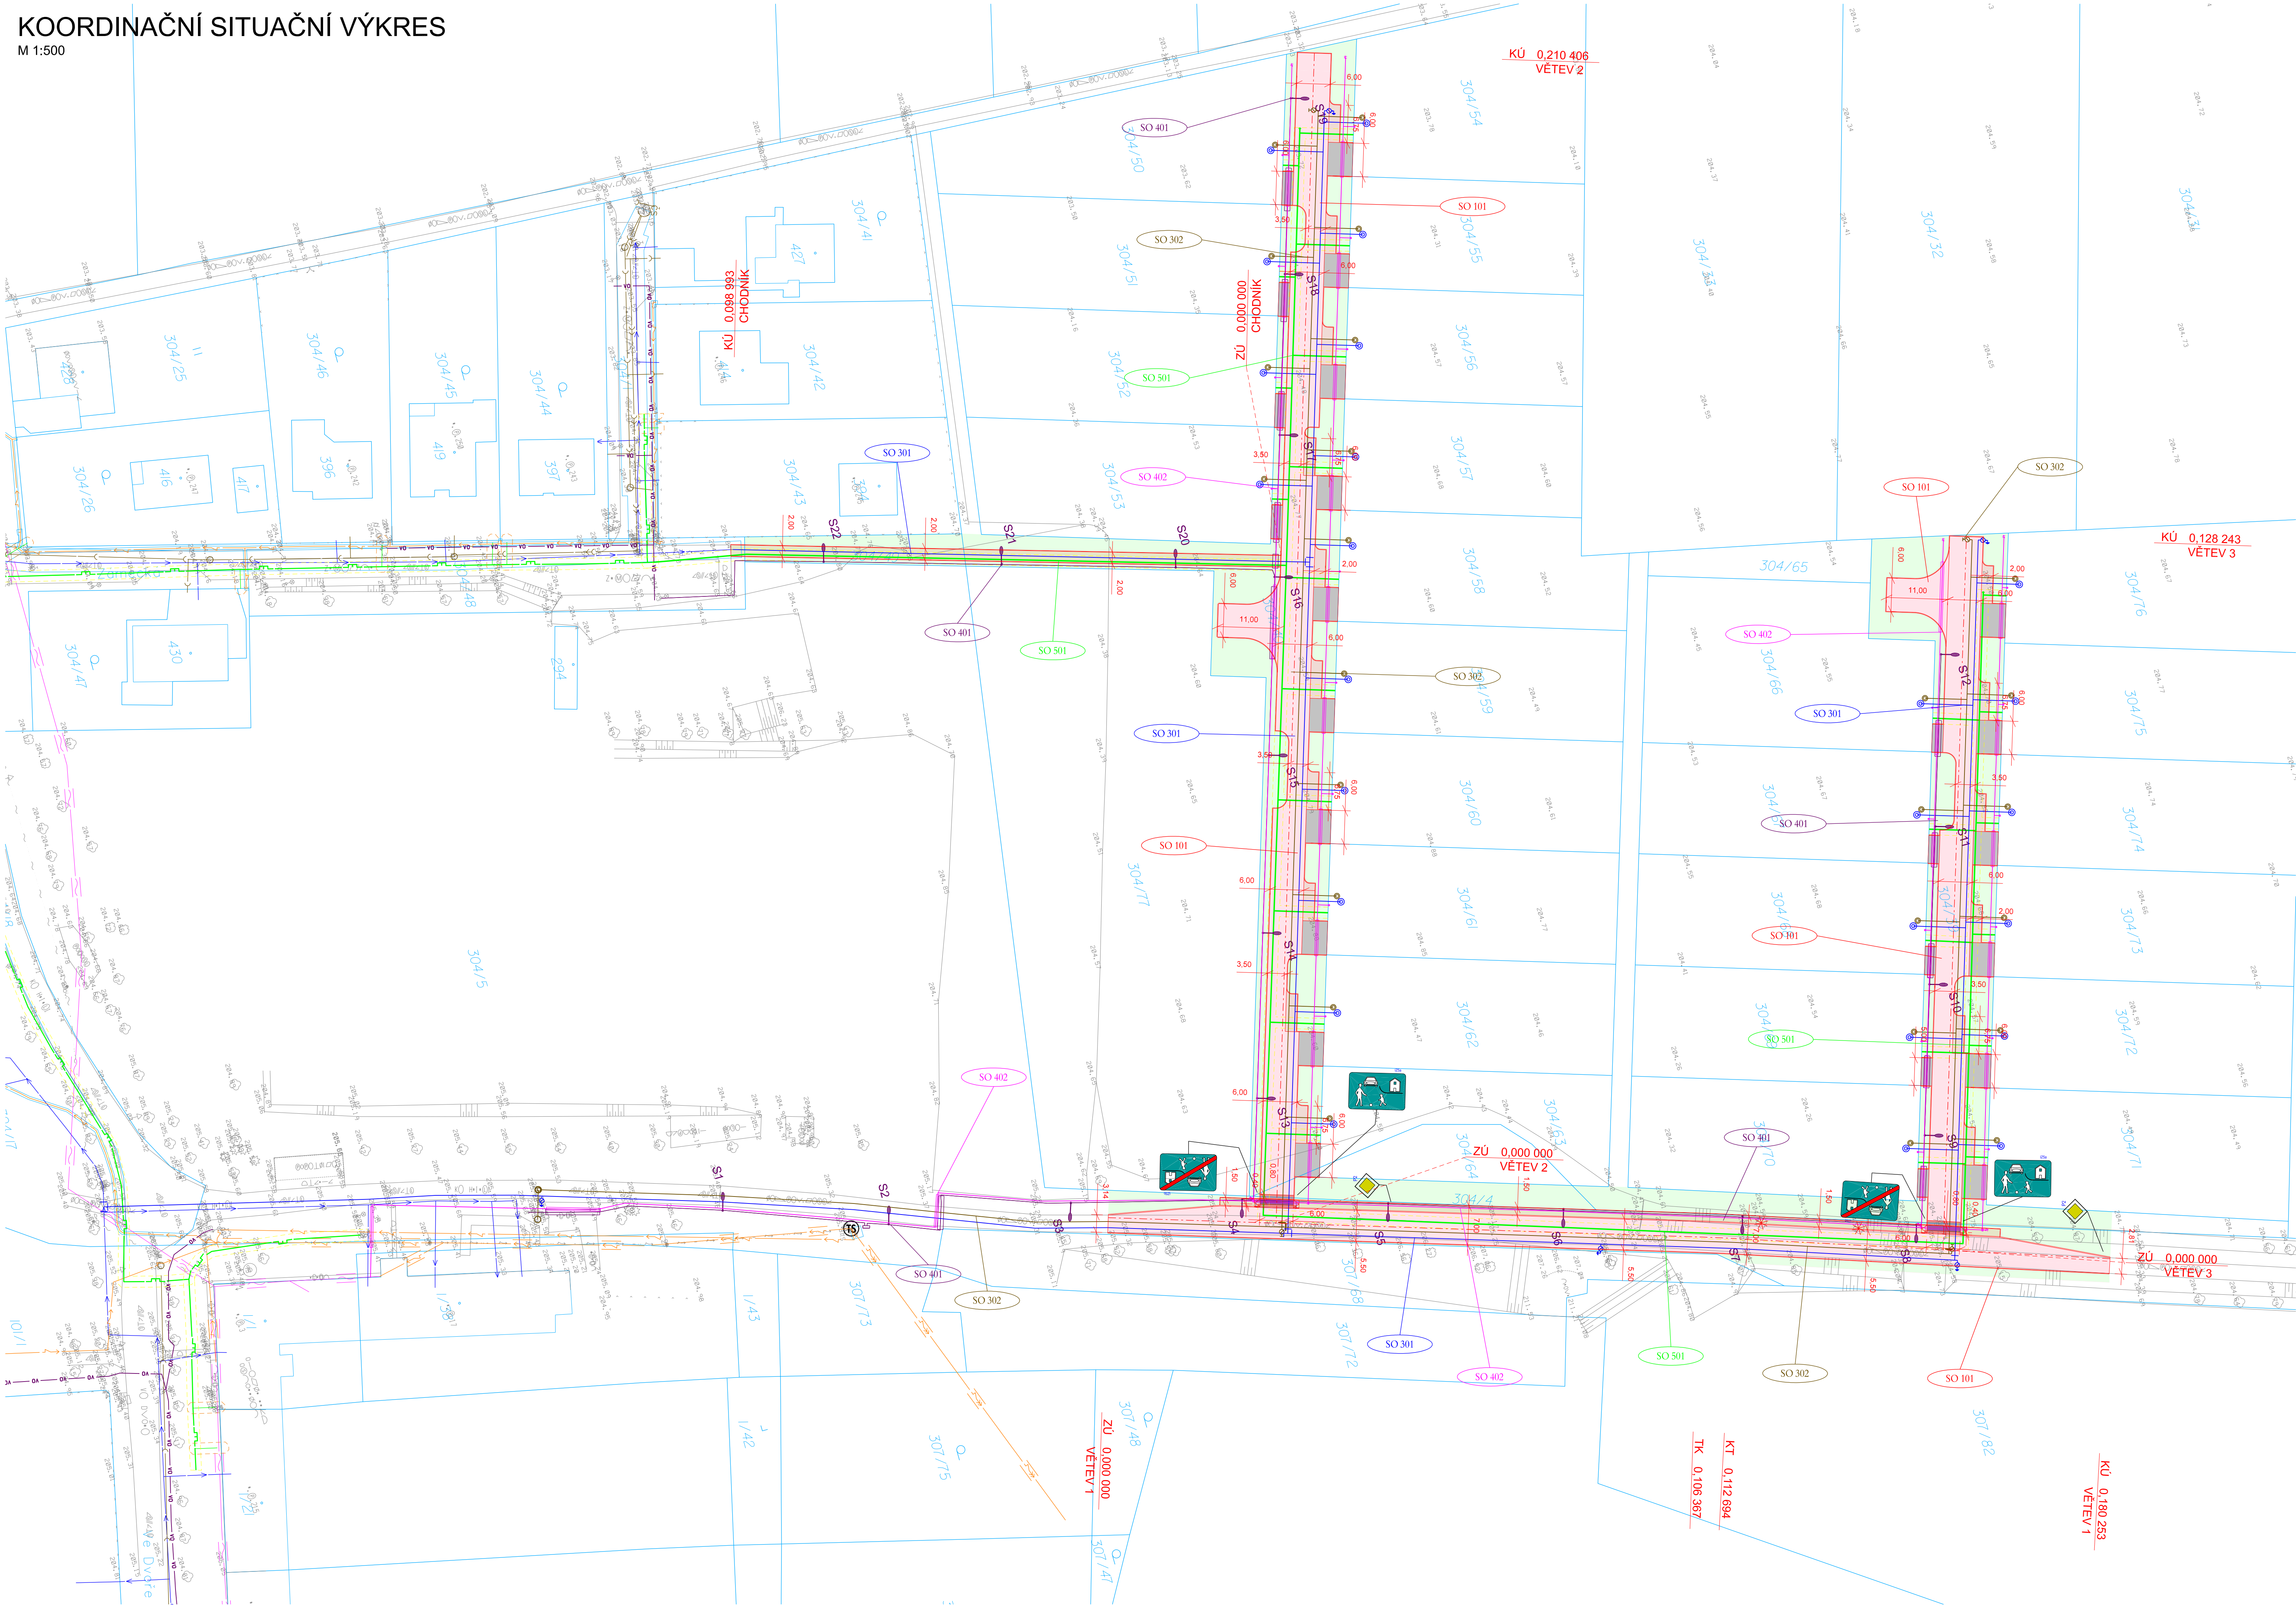


KOORDINAČNÍ SITUAČNÍ VÝKRES
 M 1:500



LEGENDA:

PLOCHY:

- CHODNÍK - BETONOVÁ DLAŽBA
- VJEZD - ZATRAVŇOVACÍ DLAŽBA
- PARKOVACÍ STÁNÍ - ZATRAVŇOVACÍ DLAŽBA
- CHODNÍKOVÝ PŘEJEZD
- KOMUNIKACE - ASFALTOVÝ BETON
- BEZBARIÉROVÉ ÚPRAVY
- ÚPRAVA OKOLNÍHO POZEMKU

OSTATNÍ:

- STAVEBNÍ ÚPRAVY
- ZAMĚŘENÍ
- KATASTRÁLNÍ MAPA
- ROZDĚLENÍ POZEMKU
- NAVRH DOPRAVNÍHO ZNAČENÍ
- KÁCENÍ NÁLETOVÝCH DŘEVIN

INŽENÝRSKÉ SÍTĚ:

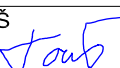
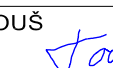
STÁVAJÍCÍ:

- CETIN - NADZEMNÍ VEDENÍ
- NÍZKÉ NAPĚTÍ - NADZEMNÍ
- NÍZKÉ NAPĚTÍ - PODZEMNÍ
- VYSOKÉ NAPĚTÍ - NADZEMNÍ
- STL PLYNOVOD
- KANALIZACE
- VODOVOD
- VEŘEJNÉ OSVĚTLENÍ

NAVRŽENÉ:

- VODOVOD
- SPLAŠKOVÁ KANALIZACE
- VEŘEJNÉ OSVĚTLENÍ
- OPTICKÉ VEDENÍ
- PLYNOVOD

S17 SVÍTIDLO VO

SOURADNICOVÝ SYSTÉM: S-JTSK, VÝSKOVÝ SYSTÉM: BpV		datum	podpis
změna č.	důvod změny	11/2023	
rev. 01	aktualizace katastrální mapy		
ZPRACOVATEL:		AUTORIZACE:	
 IPOKa inženýrská, projektová a obchodní kancelář		IPOKa, s.r.o. Blanky Waleské 558 Cerhenice 281 02 IČ: 07837071 tel.: +420 777 892 204 E-mail: info@ipoka.cz	
OBJEDNATEL	OBEC OSKOŘÍNEK VE DVORĚ 3, 289 32 OSKOŘÍNEK		
ODPOVĚDNÝ PROJEKTANT STAVBY	NAVRHL, VYPRACOVAL	ÚČEL	DPS
BC. JAN TOUŠ 	BC. JAN TOUŠ 	DATUM	05/2023
		MÉRITKO	1:500
KRAJ: STŘEDODČESKÝ	KATASTRÁLNÍ ÚZEMÍ : OSKOŘÍNEK	FORMÁTY	10 x A4
ZASIŤOVÁNÍ POZEMKŮ OSKOŘÍNEK - LOKALITA NA SEVERU		ČÁST	PARÉ
		C.	
ČÁST PD	SITUAČNÍ VÝKRESY	PRÍL.	2.
NÁZEV PŘÍLOHY	KOORDINAČNÍ SITUAČNÍ VÝKRES		