
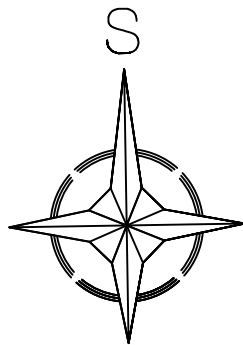


VYTYČOVACÍ SITUACE VODOVOD - 1:1000

popis bodu/ souřadnice	X	Y
301	1 032 123.96	693 627.57
302	1 032 077.84	693 616.09
303	1 032 065.97	693 613.50
304	1 032 051.97	693 609.63
305	1 032 047.57	693 608.25
306	1 032 017.07	693 598.66
307	1 031 994.26	693 590.82
308	1 031 963.75	693 578.83
309	1 031 951.11	693 575.40
310	1 031 920.26	693 565.68
311	1 031 887.91	693 555.50
312	1 031 866.55	693 548.74
313	1 031 843.66	693 541.50
314	1 031 806.07	693 528.82
315	1 031 805.59	693 528.66
316	1 031 914.27	693 584.69
317	1 031 907.01	693 582.40
318	1 031 908.27	693 603.76
319	1 031 901.00	693 601.47
320	1 031 902.26	693 622.84
popis bodu/ souřadnice	X	Y
321	1 031 894.99	693 620.55
322	1 031 896.25	693 641.92
323	1 031 888.99	693 639.63
324	1 031 890.25	693 660.99
325	1 031 882.98	693 658.70
326	1 031 883.99	693 680.87
327	1 031 883.04	693 683.89
328	1 031 875.77	693 681.60
329	1 031 879.89	693 693.90
330	1 031 888.88	693 696.72
331	1 031 878.24	693 699.15
332	1 031 870.97	693 696.86
333	1 031 873.85	693 713.07
334	1 031 882.85	693 715.89
335	1 031 864.96	693 715.94
336	1 031 872.23	693 718.22
337	1 031 867.86	693 732.15
338	1 031 876.84	693 734.97
339	1 031 866.22	693 737.30
340	1 031 858.96	693 735.01
popis bodu/ souřadnice	X	Y
341	1 031 861.84	693 751.23
342	1 031 870.83	693 754.05
343	1 031 860.22	693 756.38
344	1 031 852.95	693 754.09
345	1 031 859.62	693 758.31
346	1 031 983.25	693 710.93
347	1 031 800.12	693 547.71
348	1 031 809.10	693 550.52
349	1 031 799.82	693 548.66
350	1 031 792.54	693 546.36
351	1 031 794.12	693 566.77
352	1 031 803.09	693 569.60
353	1 031 793.88	693 567.53
354	1 031 786.60	693 565.22
355	1 031 788.11	693 585.85
356	1 031 797.09	693 588.68
357	1 031 787.81	693 586.83
358	1 031 780.52	693 584.52
359	1 031 782.10	693 604.94
360	1 031 791.08	693 607.75
popis bodu/ souřadnice	X	Y
361	1 031 781.80	693 605.89
362	1 031 774.52	693 603.59
363	1 031 776.10	693 624.01
364	1 031 785.07	693 626.83
365	1 031 775.80	693 624.97
366	1 031 768.52	693 622.67
367	1 031 769.49	693 645.00
368	1 031 762.21	693 642.70
369	1 031 767.17	693 652.37

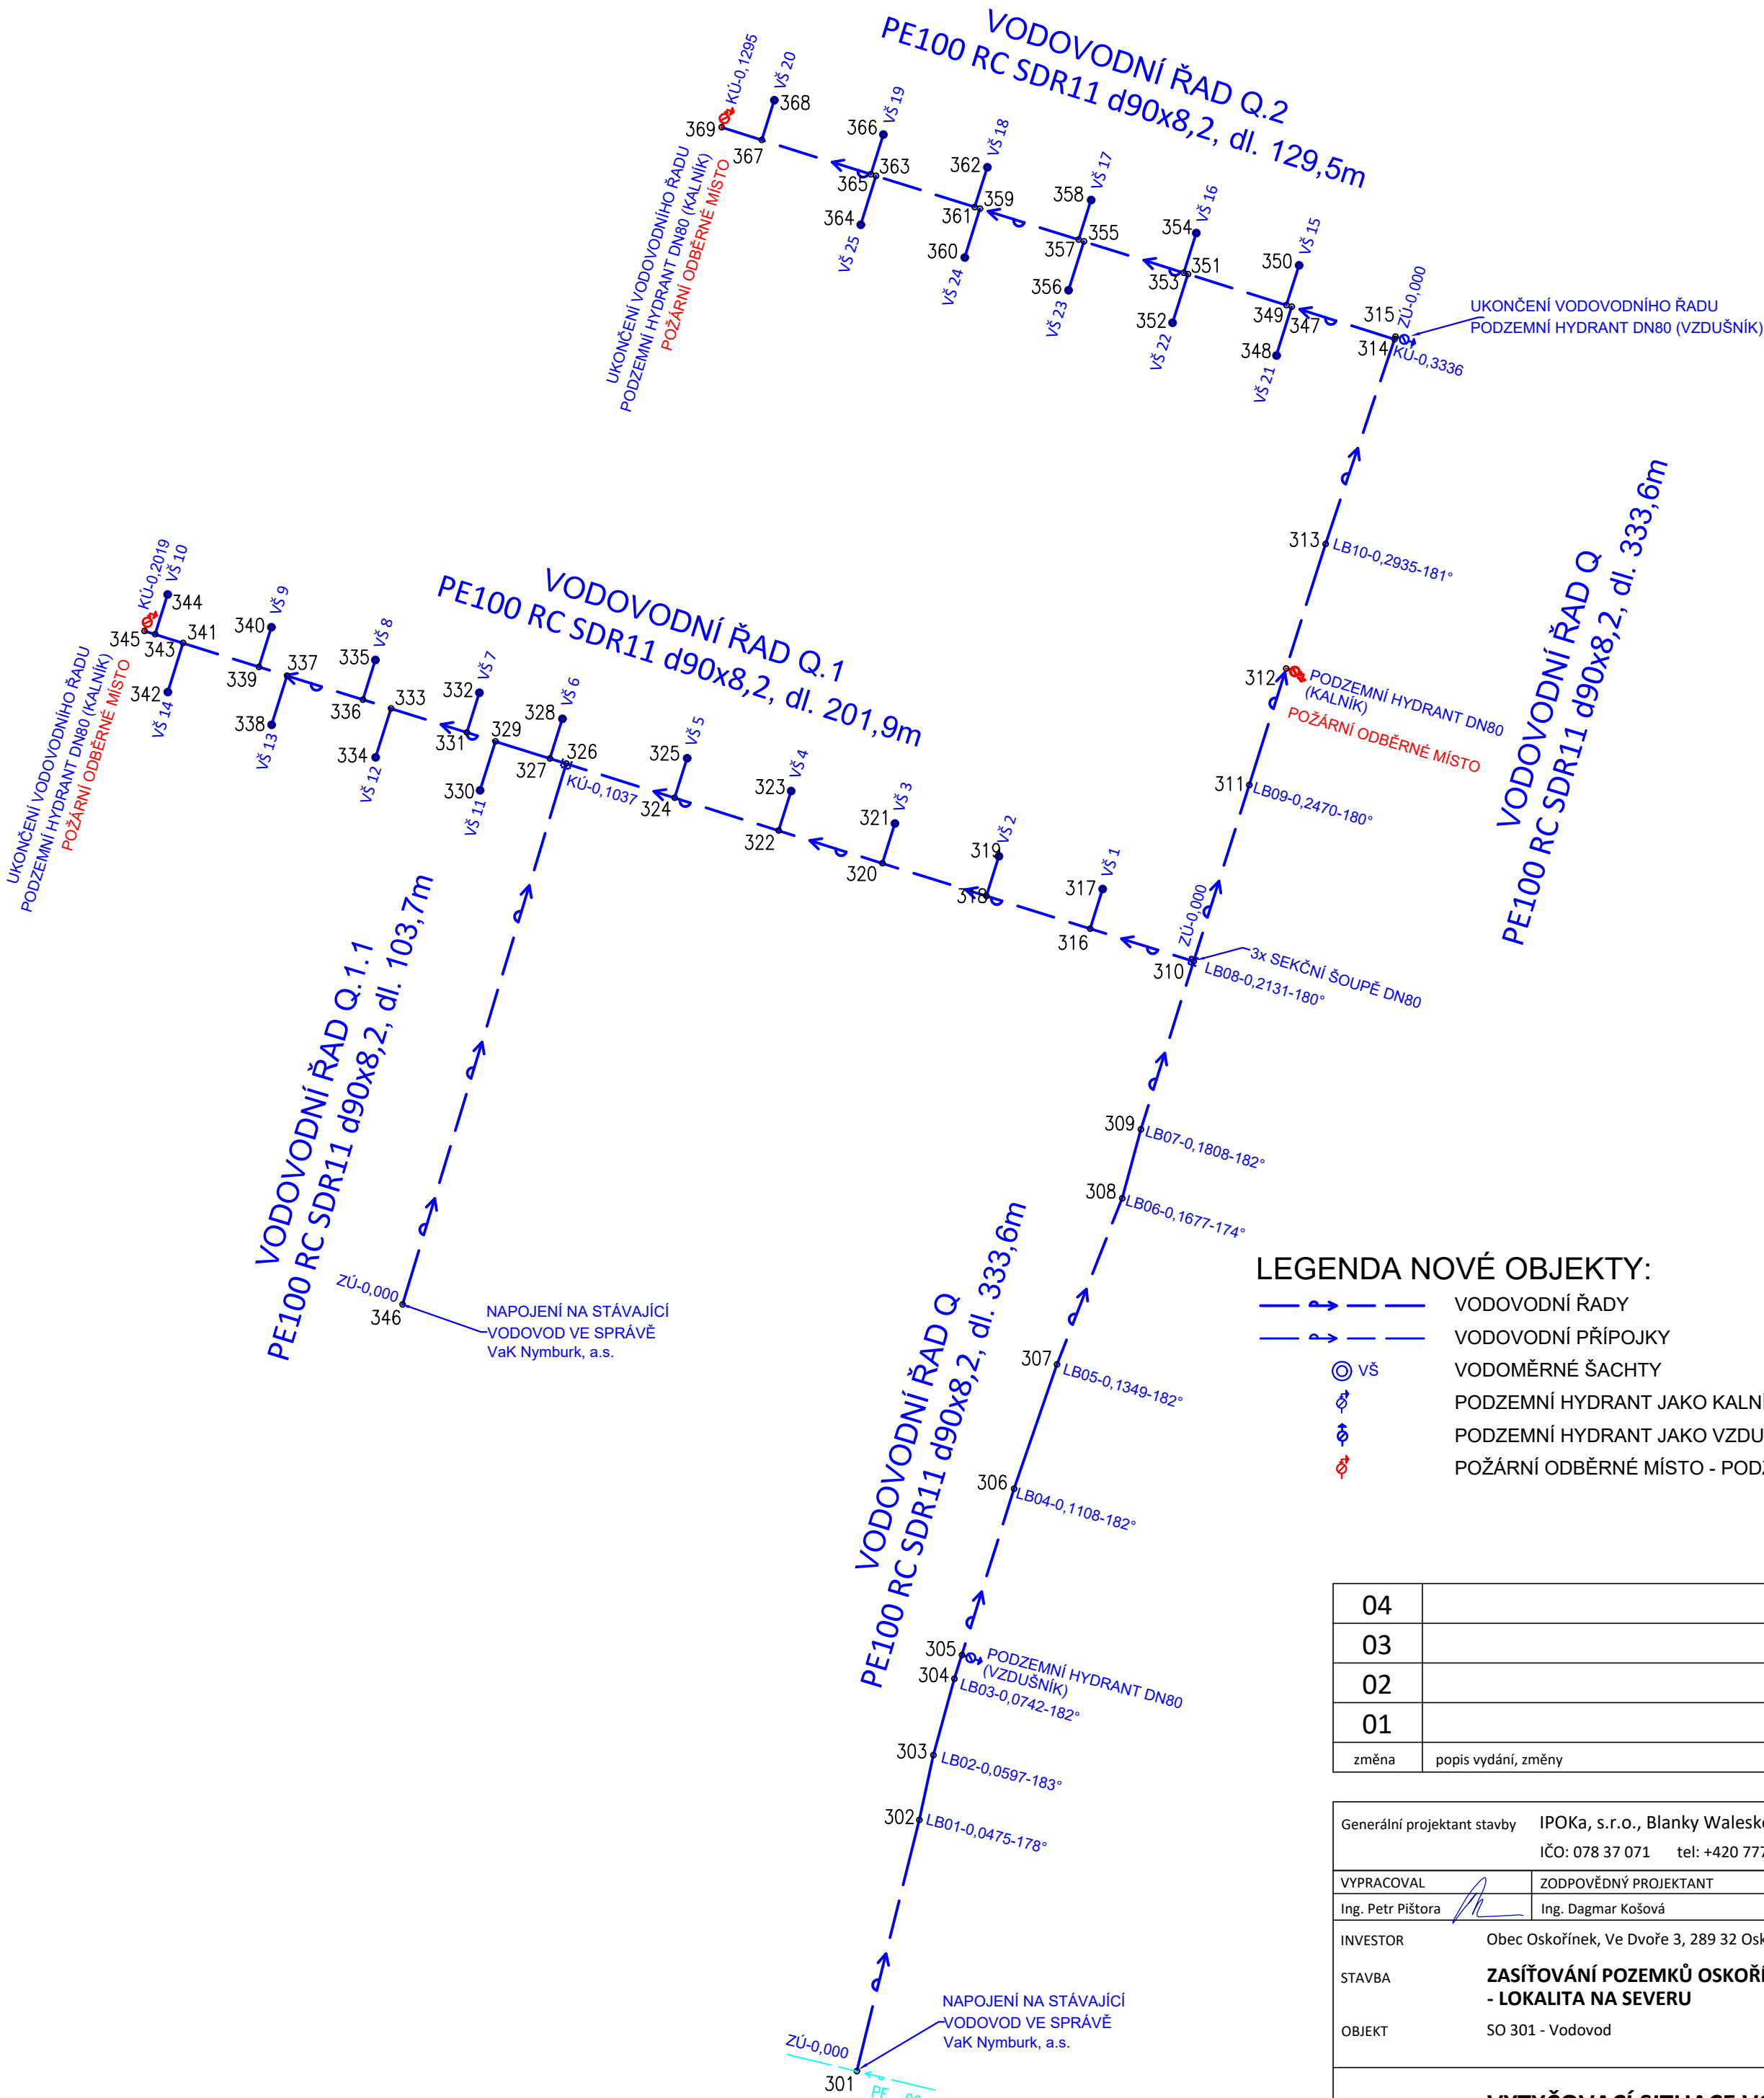

LEGENDA NOVÉ OBJEKTY:

- VODOVODNÍ ŘADY
- VODOVODNÍ PŘÍPOJKY
- VODOMĚRNÉ ŠACHTY
- PODZEMNÍ HYDRANT JAKO KALNÍK
- PODZEMNÍ HYDRANT JAKO VZDUŠNÍK
- POŽÁRNÍ ODBĚRNÉ MÍSTO - PODZEMNÍ HYDRANT DN80

- SO 301 Vodovod
- SO 301 Vodovod
- SO 301 Vodovod
- SO 301 Vodovod
- SO 301 Vodovod
- SO 301 Vodovod

04			
03			
02			
01			
změna	popis vydání, změny	vypracoval	datum
Generální projektant stavby IPOKa, s.r.o., Blanky Waleské 558, 281 02 Cerhenice IČO: 078 37 071 tel: +420 777 892 204 email: info@ipoka.cz		 inženýrská, projektová a obchodní kancelář	
VYPRACOVAL Ing. Petr Plštor	ZODPOVĚDNÝ PROJEKTANT Ing. Dagmar Košová	HLAVNÍ PROJEKTANT Bc. Jan Touš	
INVESTOR	Obec Oskořínek, Ve Dvoře 3, 289 32 Oskořínek, IČ: 00239577		
STAVBA	ZASÍŤOVÁNÍ POZEMKŮ OSKOŘÍNEK - LOKALITA NA SEVERU		
OBJEKT	SO 301 - Vodovod		
OBSAH	VYTYČOVACÍ SITUACE VODOVOD		V.Č. D.1.2.301.10
		KOPIE	