


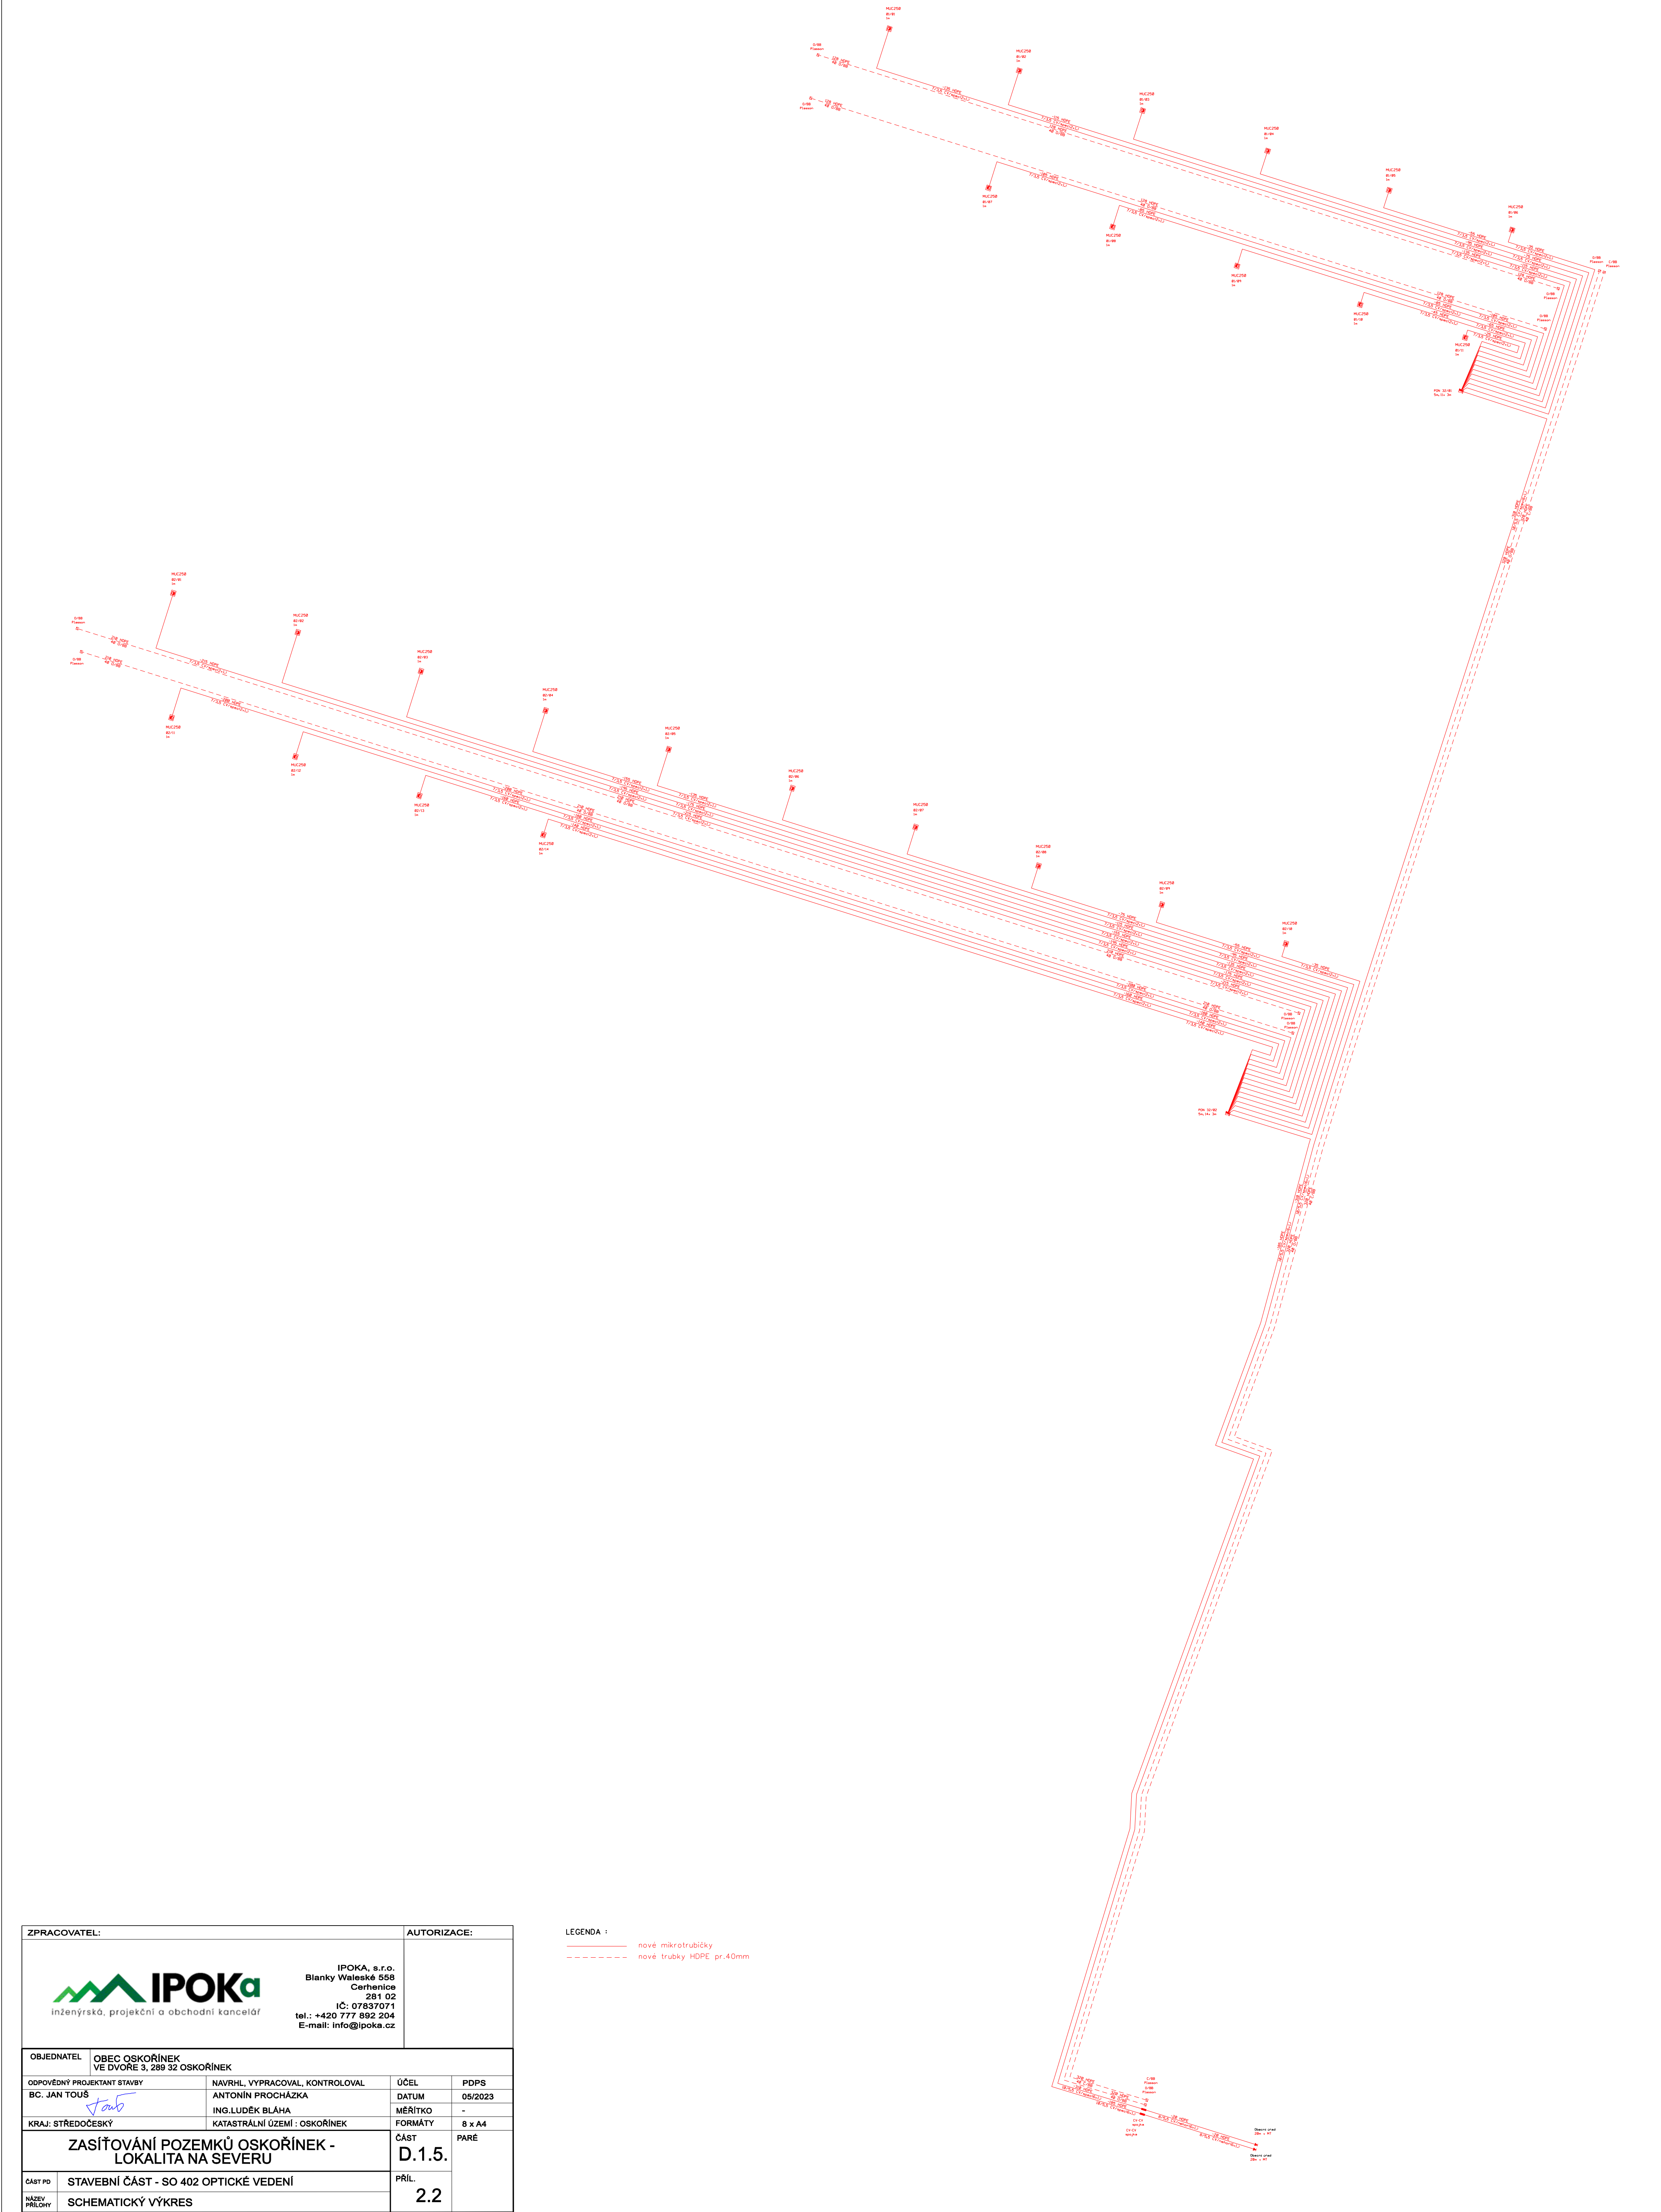

ZPRACOVATEL:		AUTORIZACE:		
 IPOKA inženýrská, projektční a obchodní kancelář IPOKA, s.r.o. Blanky Waleské 558 Cerhenice 281 02 IČ: 07837071 tel.: +420 777 892 204 E-mail: info@ipoka.cz				
OBJEDNATEL	OBEC OSKOŘÍNEK VE DVORÉ 3, 289 32 OSKOŘÍNEK			
ODPOVĚDNÝ PROJEKTANT STAVBY	NAVRHL, VYPRACOVAL, KONTROLOVAL		ÚČEL	PDPS
BC. JAN TOUŠ	ANTONÍN PROCHÁZKA		DATUM	05/2023
	ING.LUDĚK BLÁHA		MĚŘÍTKO	-
KRAJ: STŘEDOČESKÝ	KATASTRÁLNÍ ÚZEMÍ : OSKOŘÍNEK		FORMÁTY	8 x A4
ZASIŤOVÁNÍ POZEMKŮ OSKOŘÍNEK - LOKALITA NA SEVERU			ČÁST	PARE
			D.1.5.	
ČÁST PD	STAVEBNÍ ČÁST - SO 402 OPTICKÉ VEDENÍ		PŘÍL.	
NÁZEV PŘÍLOHY	SCHEMATICKÝ VÝKRES		2.2	

LEGENDA :
—— nové mikrotubičky
----- nové trubky HDPE pr.40mm