


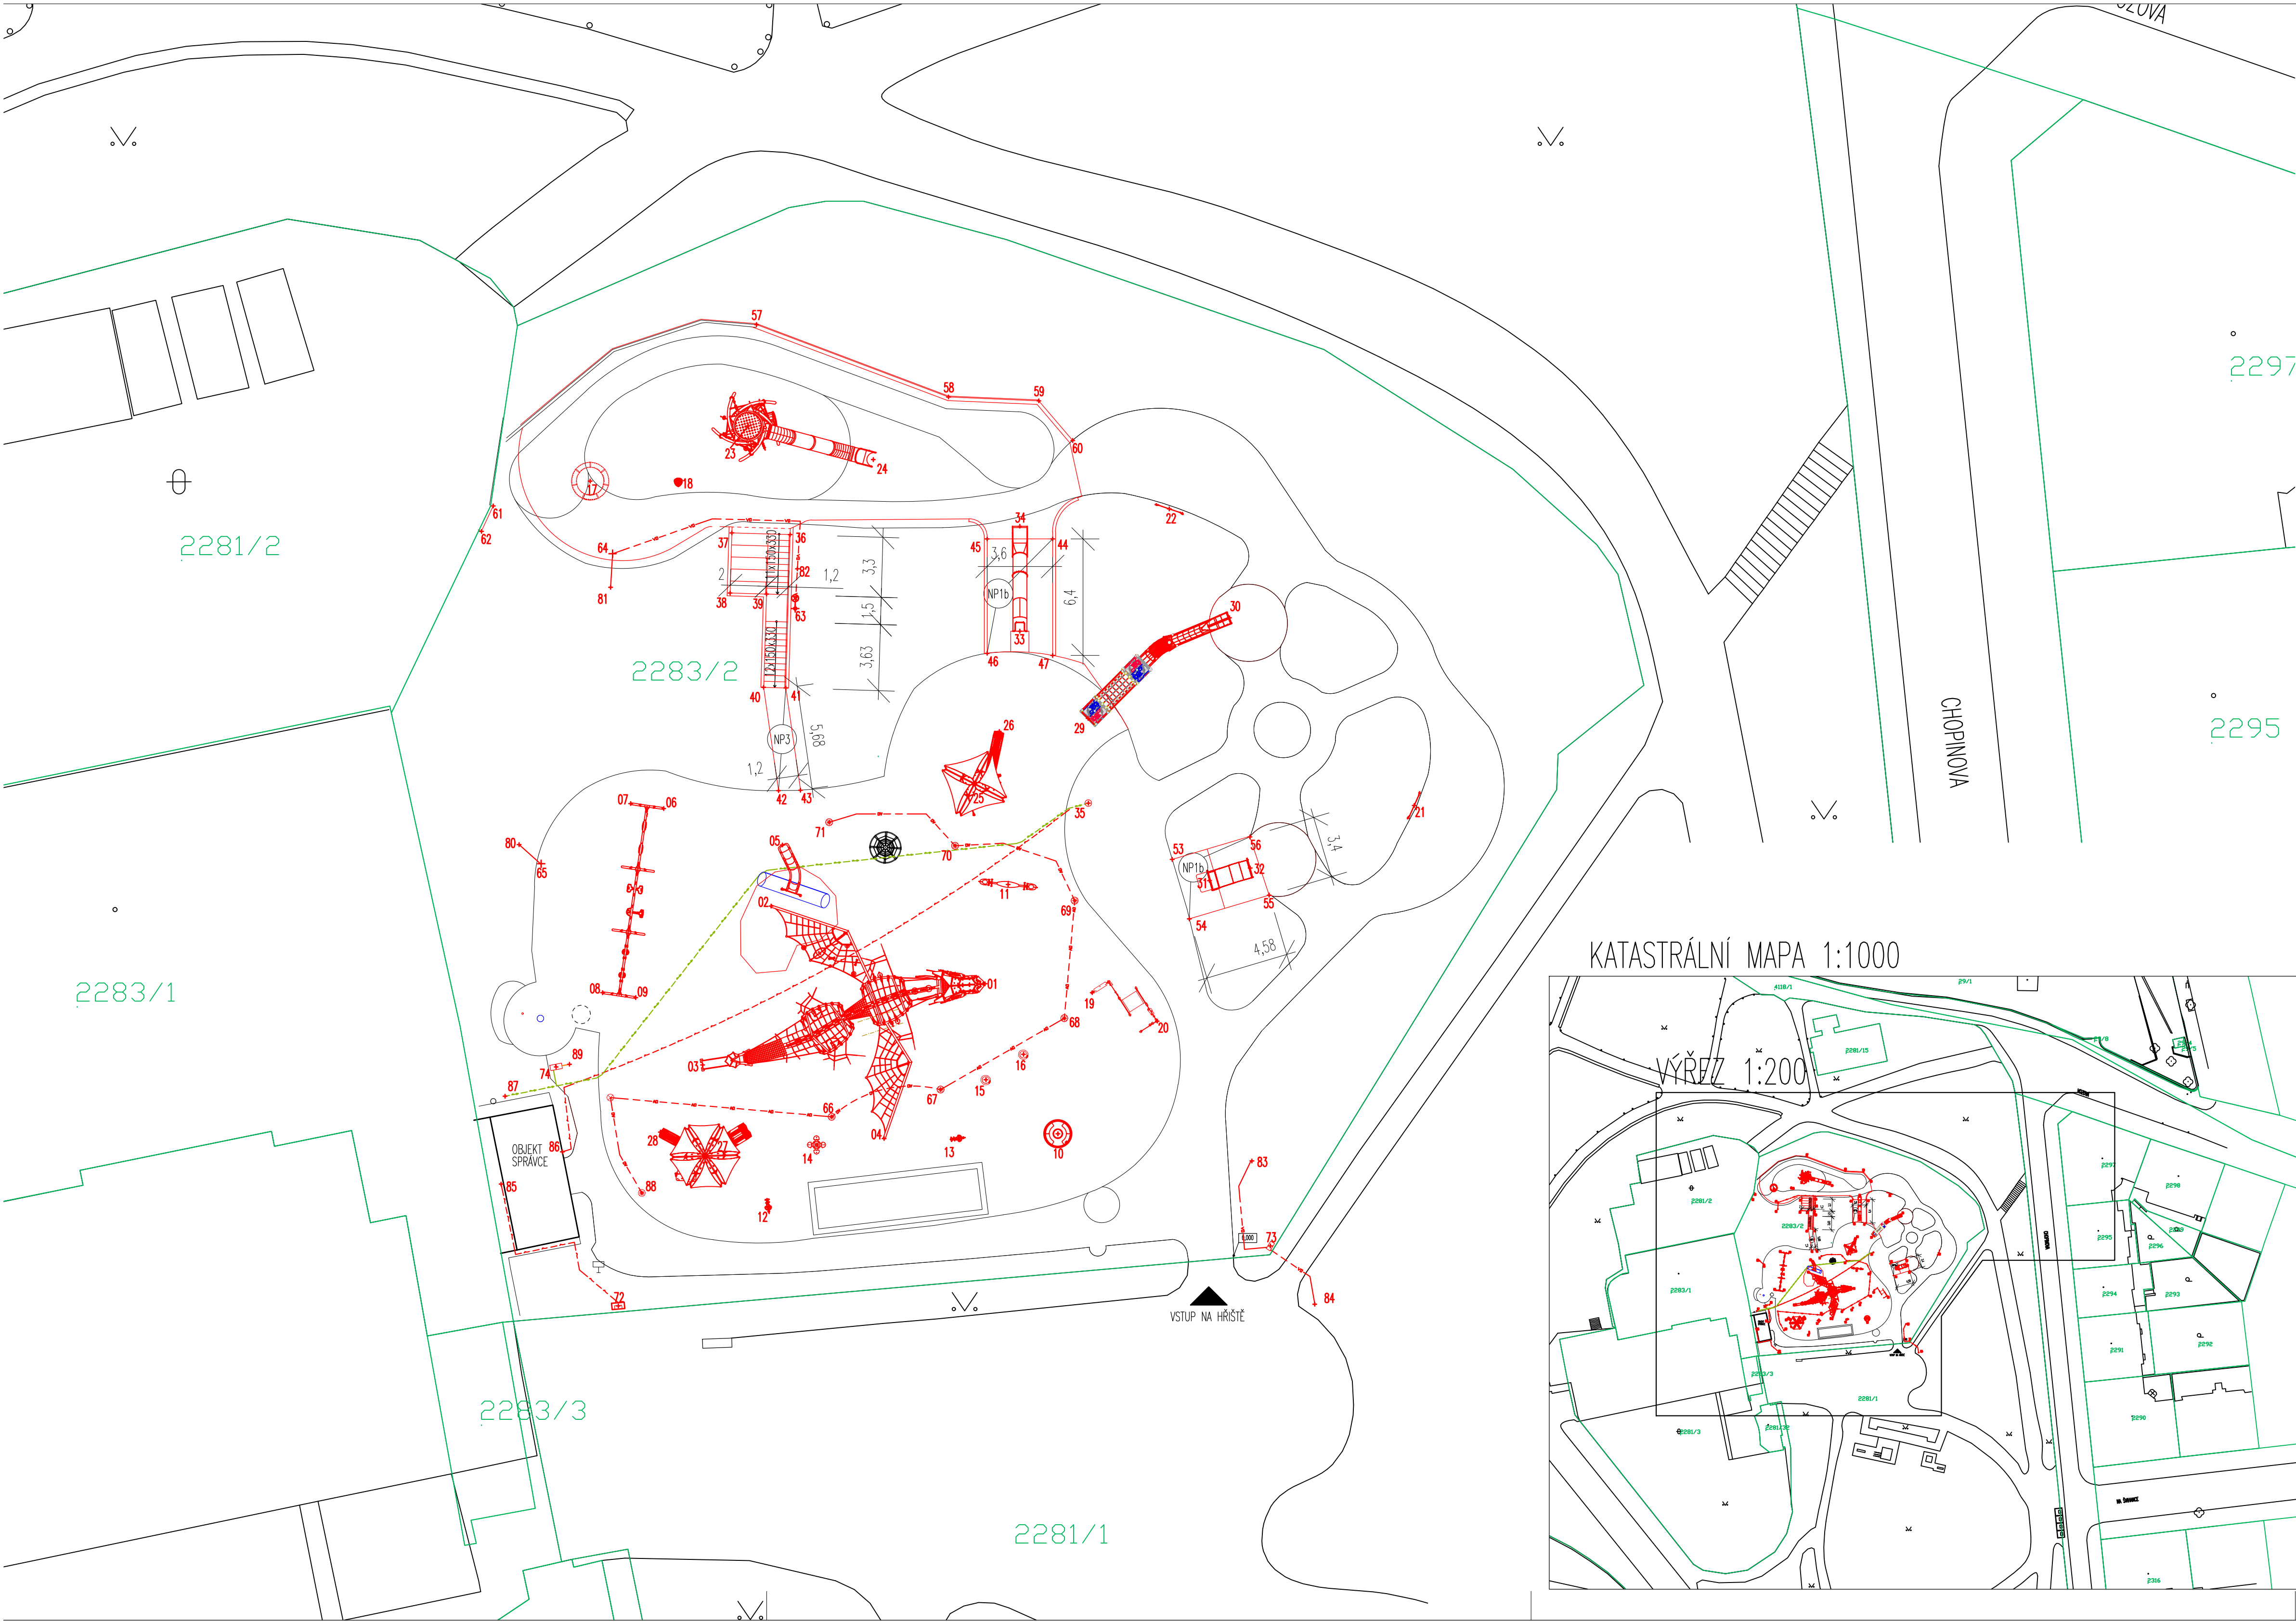

NOVÉ PRVKY – SOUŘADNICE BODŮ

PRVEK	Č.B.	SOUŘADNICE	
		x	y
N1a – DOMINANTNÍ HERNÍ PRVEK (DRÁK, SKLUZAVKY, TUNEL, SKALKA) V. MAX 4,07 m	01	-741340.8039	-1043962.8719
	02	-741352.5588	-1043958.6038
	03	-741356.3261	-1043967.3350
	04	-741346.3486	-1043971.3740
	05	-741351.9379	-1043955.2433
N1b – BMISTNÁ HOUPAČKA V. 2,5 m	06	-741358.4604	-1043953.2440
	07	-741360.2760	-1043952.9686
	08	-741361.8175	-1043963.3608
	09	-741360.0006	-1043963.6302
N1c – KOLOTOČ PR. 1,55m	10	-741336.7977	-1043971.1138
N1d – VAHADLHOUPAČKA DL.3,3m	11	-741339.5349	-1043957.4173
N1e – PRUŽINOVÉ HOUPADLO	12	-741352.7236	-1043975.1152
N1f – PRUŽINOVÉ HOUPADLO	13	-741342.2725	-1043971.3716
N1f – 4MISTNÁ PRUŽINOVÁ HOUPAČKA	14	-741350.0628	-1043971.7291
N1g – 1MISTNÉ TOČIDLO	15	-741340.7568	-1043968.1447
N1g – 1MISTNÉ TOČIDLO	16	-741338.6912	-1043966.7482
N1h – VÍCEMISTNÉ TOČIDLO	17	-741362.5036	-1043935.2516
N1i – TOČIDLO	18	-741357.6552	-1043935.3140
N1j – HERNÍ PANELE	19	-741334.9146	-1043963.3566
V. MAX 1,1m	20	-741331.3419	-1043964.9237
N1k – KRESLÍČÍ TABULE	21	-741317.2185	-1043953.0741
N1k – KRESLÍČÍ TABULE	22	-741330.6781	-1043936.7761
N1l – DOMINANTNÍ VĚŽ SE SKLUZAVKOU	23	-741353.8177	-1043932.2177
V. MAX 5m	24	-741346.9470	-1043934.0656
N1m – VĚŽ PRO PŘEDŠKOLNÍ,	25	-741341.3928	-1043951.8818
V. MAX 4,2m	26	-741340.0204	-1043949.0034
N1n – VĚŽ PRO BATOLATA,	27	-741356.1884	-1043972.3367
V. MAX 4,1m	28	-741358.6466	-1043971.0210
N1o – VĚŽ S MOSTKEM	29	-741335.1406	-1043948.2873
V. MAX 3,5m	30	-741327.3729	-1043942.7599
N1p – TERÉNNÍ SKLUZAVKA	31	-741328.4685	-1043957.2013
	32	-741326.2338	-1043956.5068
N1r – TUBUSOVÁ SKLUZAVKA	33	-741338.8881	-1043943.4993
	34	-741338.8878	-1043937.7289
N1s – MLHOVIŠTĚ V. 2m	35	-741335.1207	-1043952.9479
N4a – ŽB SCHODIŠTĚ S POSEZENÍM	36	-741351.5189	-1043938.1898
	37	-741354.7176	-1043938.0976
	38	-741354.8128	-1043941.3962
	39	-741352.8129	-1043941.4539
	40	-741352.9705	-1043946.5815
	41	-741351.7530	-1043946.6166

PRVEK	Č.B.	SOUŘADNICE	
		x	y
NP3 – DLÁŽĚNÁ PLOCHA	42	-741352.1532	-1043952.2564
NP1b – PRYŽOVÝ POVRCH	43	-741350.9436	-1043952.2369
	44	-741337.0883	-1043938.4290
	45	-741340.6883	-1043938.4288
	46	-741340.6883	-1043944.7130
NP1b – PRYŽOVÝ POVRCH	47	-741337.0883	-1043944.8261
	53	-741330.5170	-1043956.0354
	54	-741329.5763	-1043959.3055
	55	-741325.1890	-1043958.0016
N4b – LEM Z ŽB STĚNY	56	-741326.2500	-1043954.8000
	57	-741353.3600	-1043926.6500
	58	-741342.8106	-1043930.6249
	59	-741337.8461	-1043930.8370
N4c – PRODLOUŽENÍ STÁVAJÍCÍ OPĚRNÉ ZIDKY	60	-741335.9835	-1043933.0179
	61	-741367.8281	-1043936.6147
	62	-741368.4750	-1043938.0144
	63	-741351.2352	-1043942.2497
N5a – SLOUP VO	64	-741361.2699	-1043939.2385
S5 – POSUN SLOUPU VO	65	-741365.1934	-1043956.2768
N5b – DOPLNĚNÍ/POSUN AO	66	-741349.2296	-1043970.1811
	67	-741343.2397	-1043968.6851
	68	-741336.4464	-1043964.7682
	69	-741335.8734	-1043958.3083
N5c – ZDĚNÝ SLOUPEK	70	-741342.4494	-1043955.2904
	71	-741349.3680	-1043953.9972
	72	-741360.9589	-1043980.5738
	73	-741325.1264	-1043977.2809
N5d – ROZVADĚČ VO	74	-741364.3723	-1043967.4384
N6 – PITKO			

STÁVAJÍCÍ KONCOVÉ POZICE

PRVKY NADZEMNÍ AO/VO	80	-741366.4073	-1043955.2230
	81	-741361.3780	-1043941.0822
	82	-741351.1135	-1043940.0723
	83	-741326.1400	-1043972.6100
PRÍVOD EL. K VENKOVNÍM ZÁSVUHKÁM	84	-741322.6846	-1043980.4812
	85	-741367.3944	-1043973.8797
PRÍVOD EL. K MLHOVIŠTI	86	-741364.0280	-1043972.1072
PRVEK ZTI – VODOVOD	87	-741367.1795	-1043968.0511
PRVKY PODZEMNÍ AO	88	-741359.6600	-1043974.3700
PRVEK ZTI – KANALIZACE	89	-741363.6384	-1043967.2944

LEGENDA

- 2281/1 HRANICE PARCEL, PARCELNÍ ČÍSLO
- STÁVAJÍCÍ KONSTRUKCE
- NOVÉ KONSTRUKCE
- NOVÝ VODOVOD HOPE d.32, DL. CELKEM CCA 40 m – NÁPOJENÍ PITKA A MLHOVIŠTĚ
- NOVÁ KANALIZACE DN100, DL. CCA 1m – NÁPOJENÍ PITKA
- NOVÝ SILNOPRŮD DL. CELKEM CCA 48 m – NÁPOJENÍ MLHOVIŠTĚ A ZÁSVUHK
- NOVÉ VEŘEJNÉ OSVĚTLENÍ DL. CELKEM CCA 30m
- NOVÉ STOŽAROVÉ SVÍTIDLO VO
- NOVÉ AREÁLOVÉ OSVĚTLENÍ DL. CELKEM CCA 55m
- NOVÉ ZEMNÍ SVÍTIDLO AO

0,000 = 265,670 m n.m. (Bpv) ÚROVEŇ NA VSTUPU NA HRŠTĚ

ZMĚNA:		DATUM:	PČ:	PODPIS:	PLÁN PLUS, s.r.o. HORŇÁTECKÁ 19, 182 00 PRAHA 8 Tel. a fax: 283841569 E-mail: plan.plus@volny.cz	
OBJEDNATEL:	ÚMČ PRAHA 2, NÁM. MÍRU 600/20, PRAHA 2	STAVBA: REGROVY SÁDY DH NOVÉ HERNÍ PRVKY				
INVESTOR:	MČ PRAHA 2, NÁM. MÍRU 600/20, PRAHA 2	STAVEBNÍ OBJEKT:				
MÍSTO STAVBY:	PARC.Č. 2283/2, K.Ú. VINOHRADY	NÁZEV VÝKRESU: KATASTRÁLNÍ SITUAČNÍ VÝKRES				
VEDOUCÍ:	BC. LUCIE CHMELOVÁ, MBA	STUPEŇ PROJEKTU: DPS				
ODP.PROJEKTANT:	ING. ALEŠ KRAUS	ČÍSLO ZAKÁZKY: 2336				
VYPRACOVAL:	ING. GABRIELA NAVRÁTILOVÁ	REVIZE:				
KONTROLOVAL:	BC. LUCIE CHMELOVÁ, MBA	PARÉ:				
ČÁST PROJEKTU:	DATUM:	FORMÁT:	MĚŘÍTKO:	ČÍSLO VÝKRESU:		
C. SITUACE	IV.Q 2024	8 x A4	M 1:1000/200	2336 C.	02 R0	