


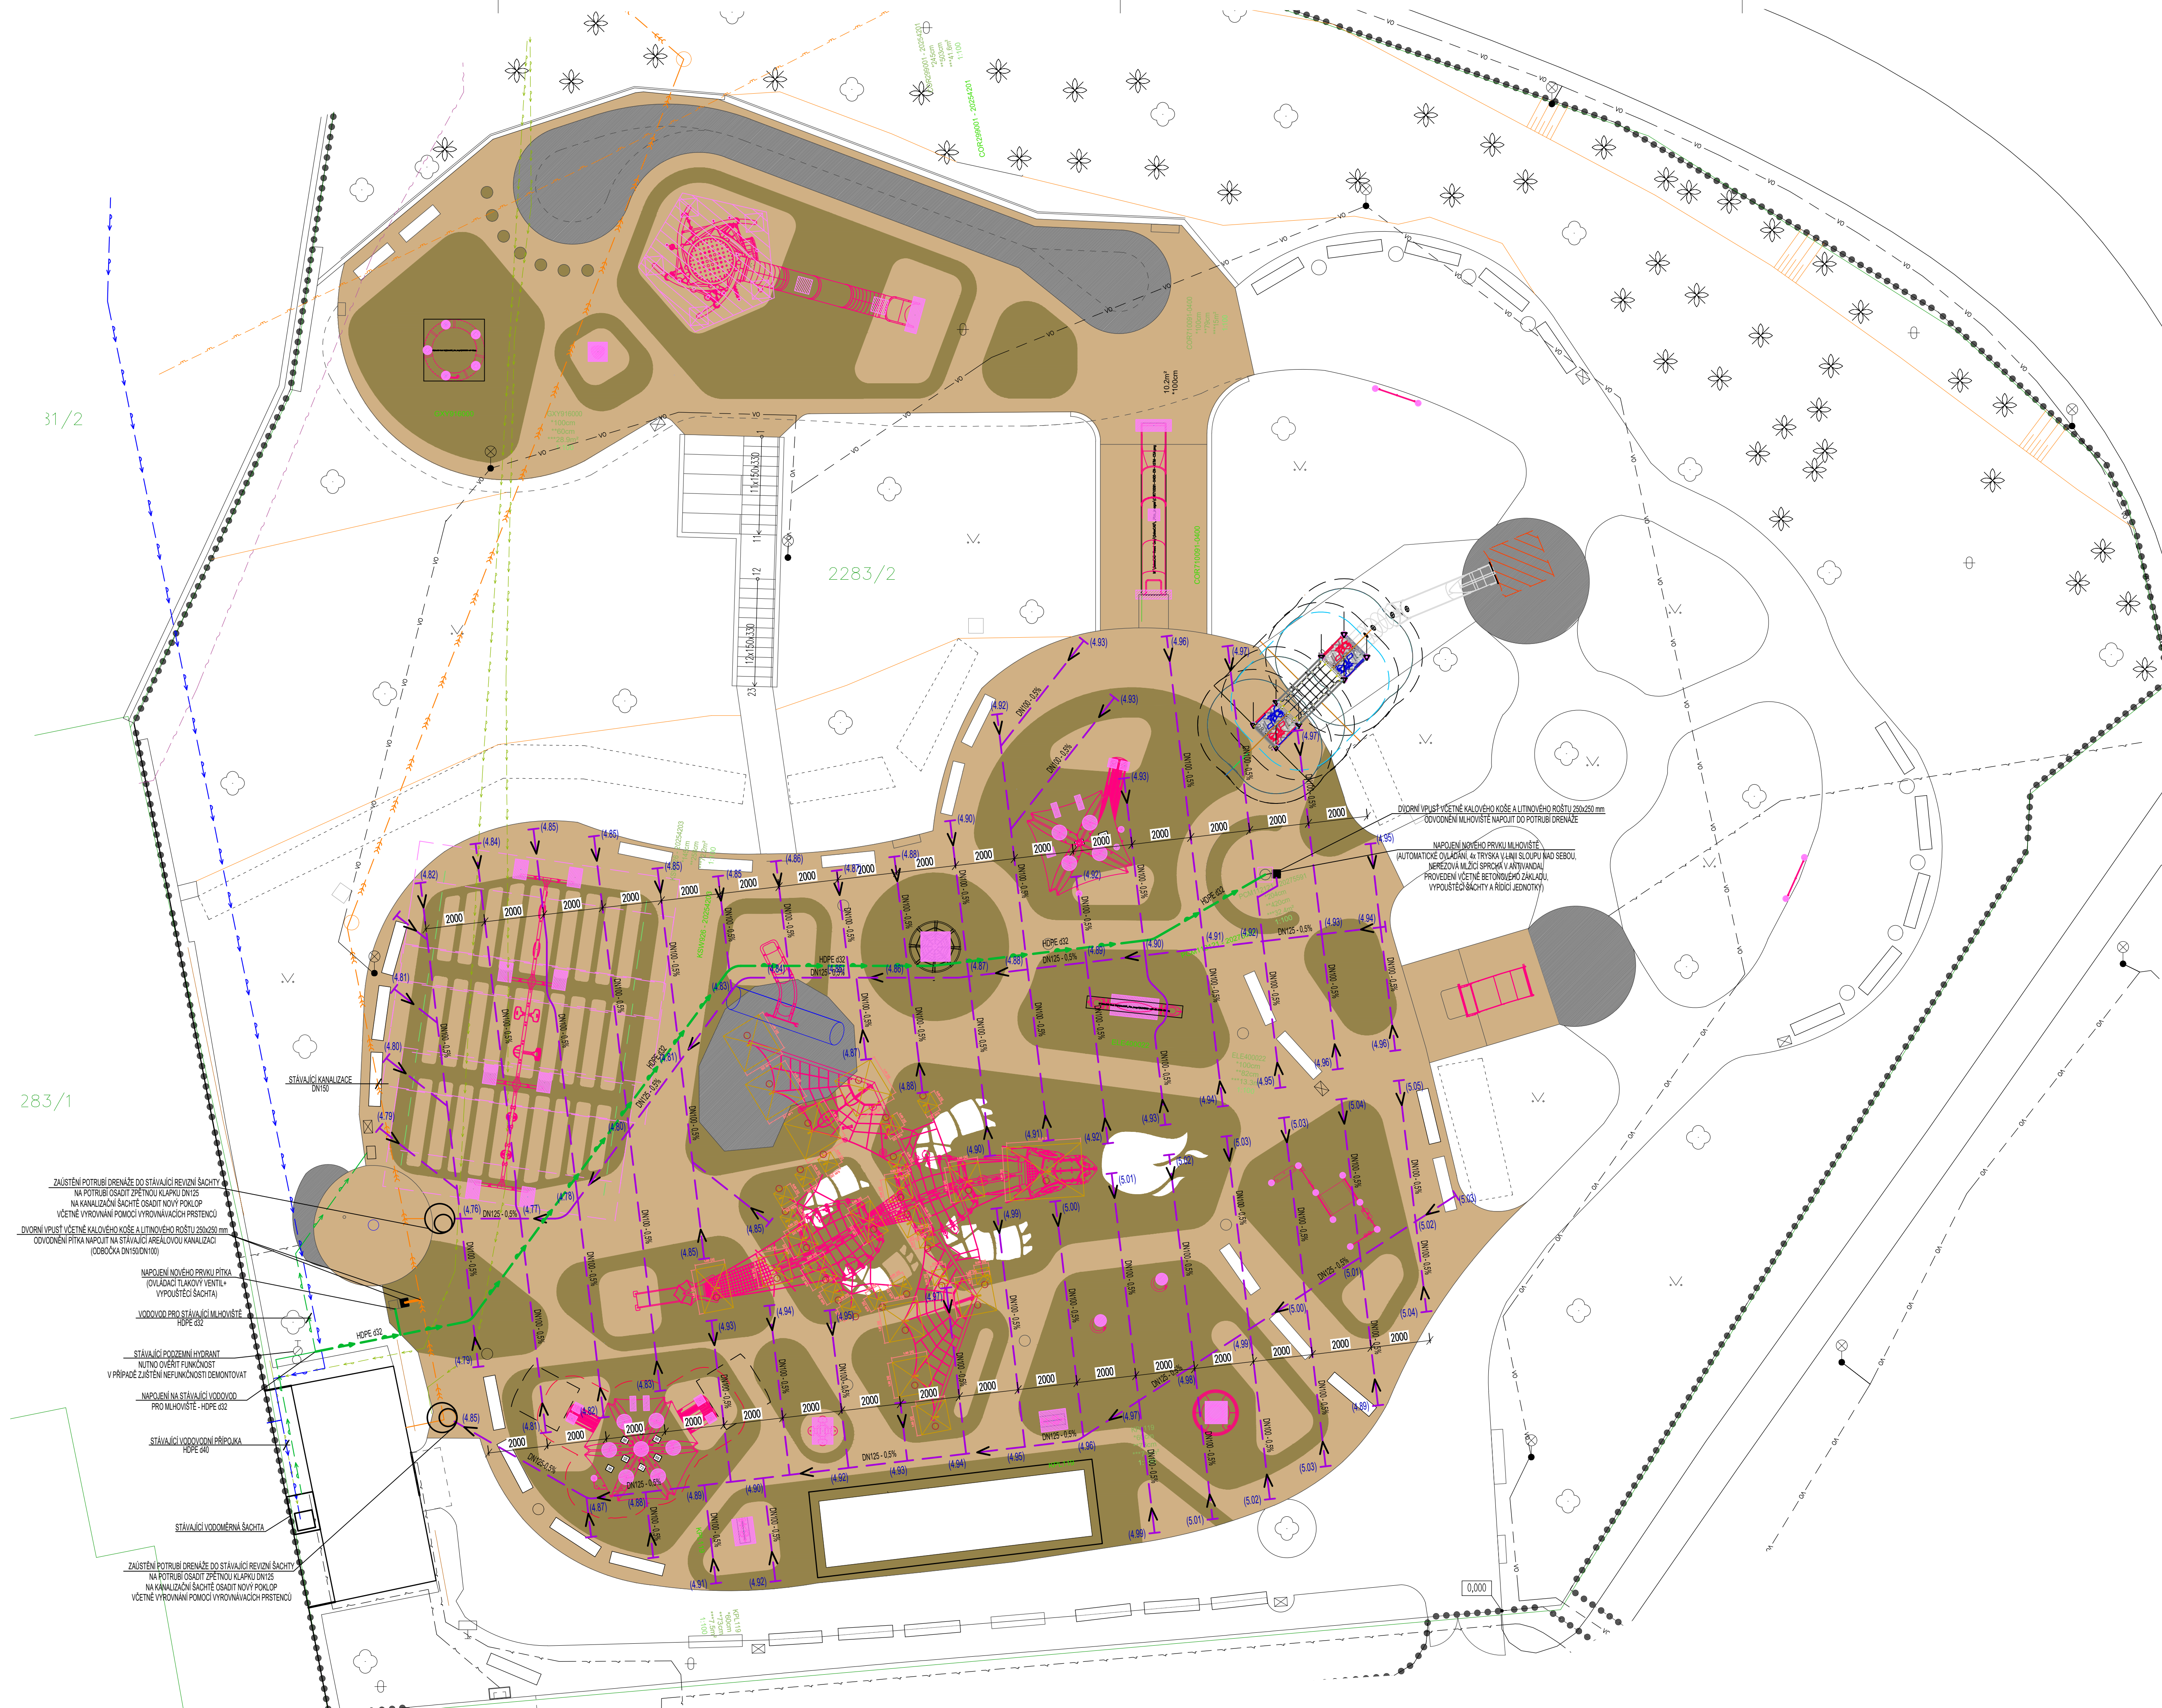

- LEGENDA**
- AREÁLOVÁ KANALIZACE-STÁVAJÍCÍ
 - AREÁLOVÁ KANALIZACE-NOVÁ
 - VODOVOD-STÁVAJÍCÍ NEOVĚŘENÝ
 - PŘÍPOJKA VODOVODU-STÁVAJÍCÍ
 - AREÁLOVÝ ROZVOD VODOVODU PRO MLHOVĚŠTĚ-STÁVAJÍCÍ
 - AREÁLOVÝ ROZVOD VODOVODU PRO MLHOVĚŠTĚ-NOVÝ (VEDENO V MIN. HLoubCE 1,10m pod terénem)
 - POTRUBÍ DRENÁŽE-NOVÉ
 - ABSOLUTNÍ KÓTA - DNO POTRUBÍ DRENÁŽE
- POZNÁMKA:**
- Upozorňujeme, že před zahájením jakýchkoliv zemních prací spojených se stavbou kanalizace a vodovodu je nutné, aby bylo zajištěno přesné polohové vylícení existujících inženýrských sítí v tomto prostoru.
 - Případně je nutné před zahájením prací zjistit skutečnou výškovou polohu těchto stávajících sítí např. provedením kopané sondy.
 - Die výsledků změřených je případně nutné výškové vedení navržené kanalizace a vodovodu a objektů s nimi souvisejících upravit.
 - Tato dokumentace je zpracována pro stavební řízení, nenahrazuje prováděcí, výrobní resp. dílenskou dokumentaci

283/1

31/2

2283/2

ZMĚNA:				PLÁN PLUS, s.r.o.			
OBJEDNATEL:				HORŇATECKÁ 19, 182 00 PRAHA 8			
INVESTOR:				Tel. a fax: 283841569 E-mail: plan.plus@volny.cz			
MÍSTO STAVBY:				STAVBA: RIEGROVY SÁDKY DH NOVE HERNÍ PRVKY			
VEDOUČÍ:				STAVEBNÍ OBJEKT: 80 01 HRŠTĚ			
ODP.PROJEKTANT:				NÁZEV VÝKRESU: SITUACE - ZTI			
VYPRACOVAL:				STUPEŇ PROJEKTU: DPS			
KONTROLOVAL:				ČÍSLO VÝKRESU: 2336			
DATUM:		FORMÁT:		MĚŘÍTKO:		REVIZE:	
D.1.4.1.		IV.Q 2024		10 x A4		01 R0	
ZTI				M 1:100		PARE:	