



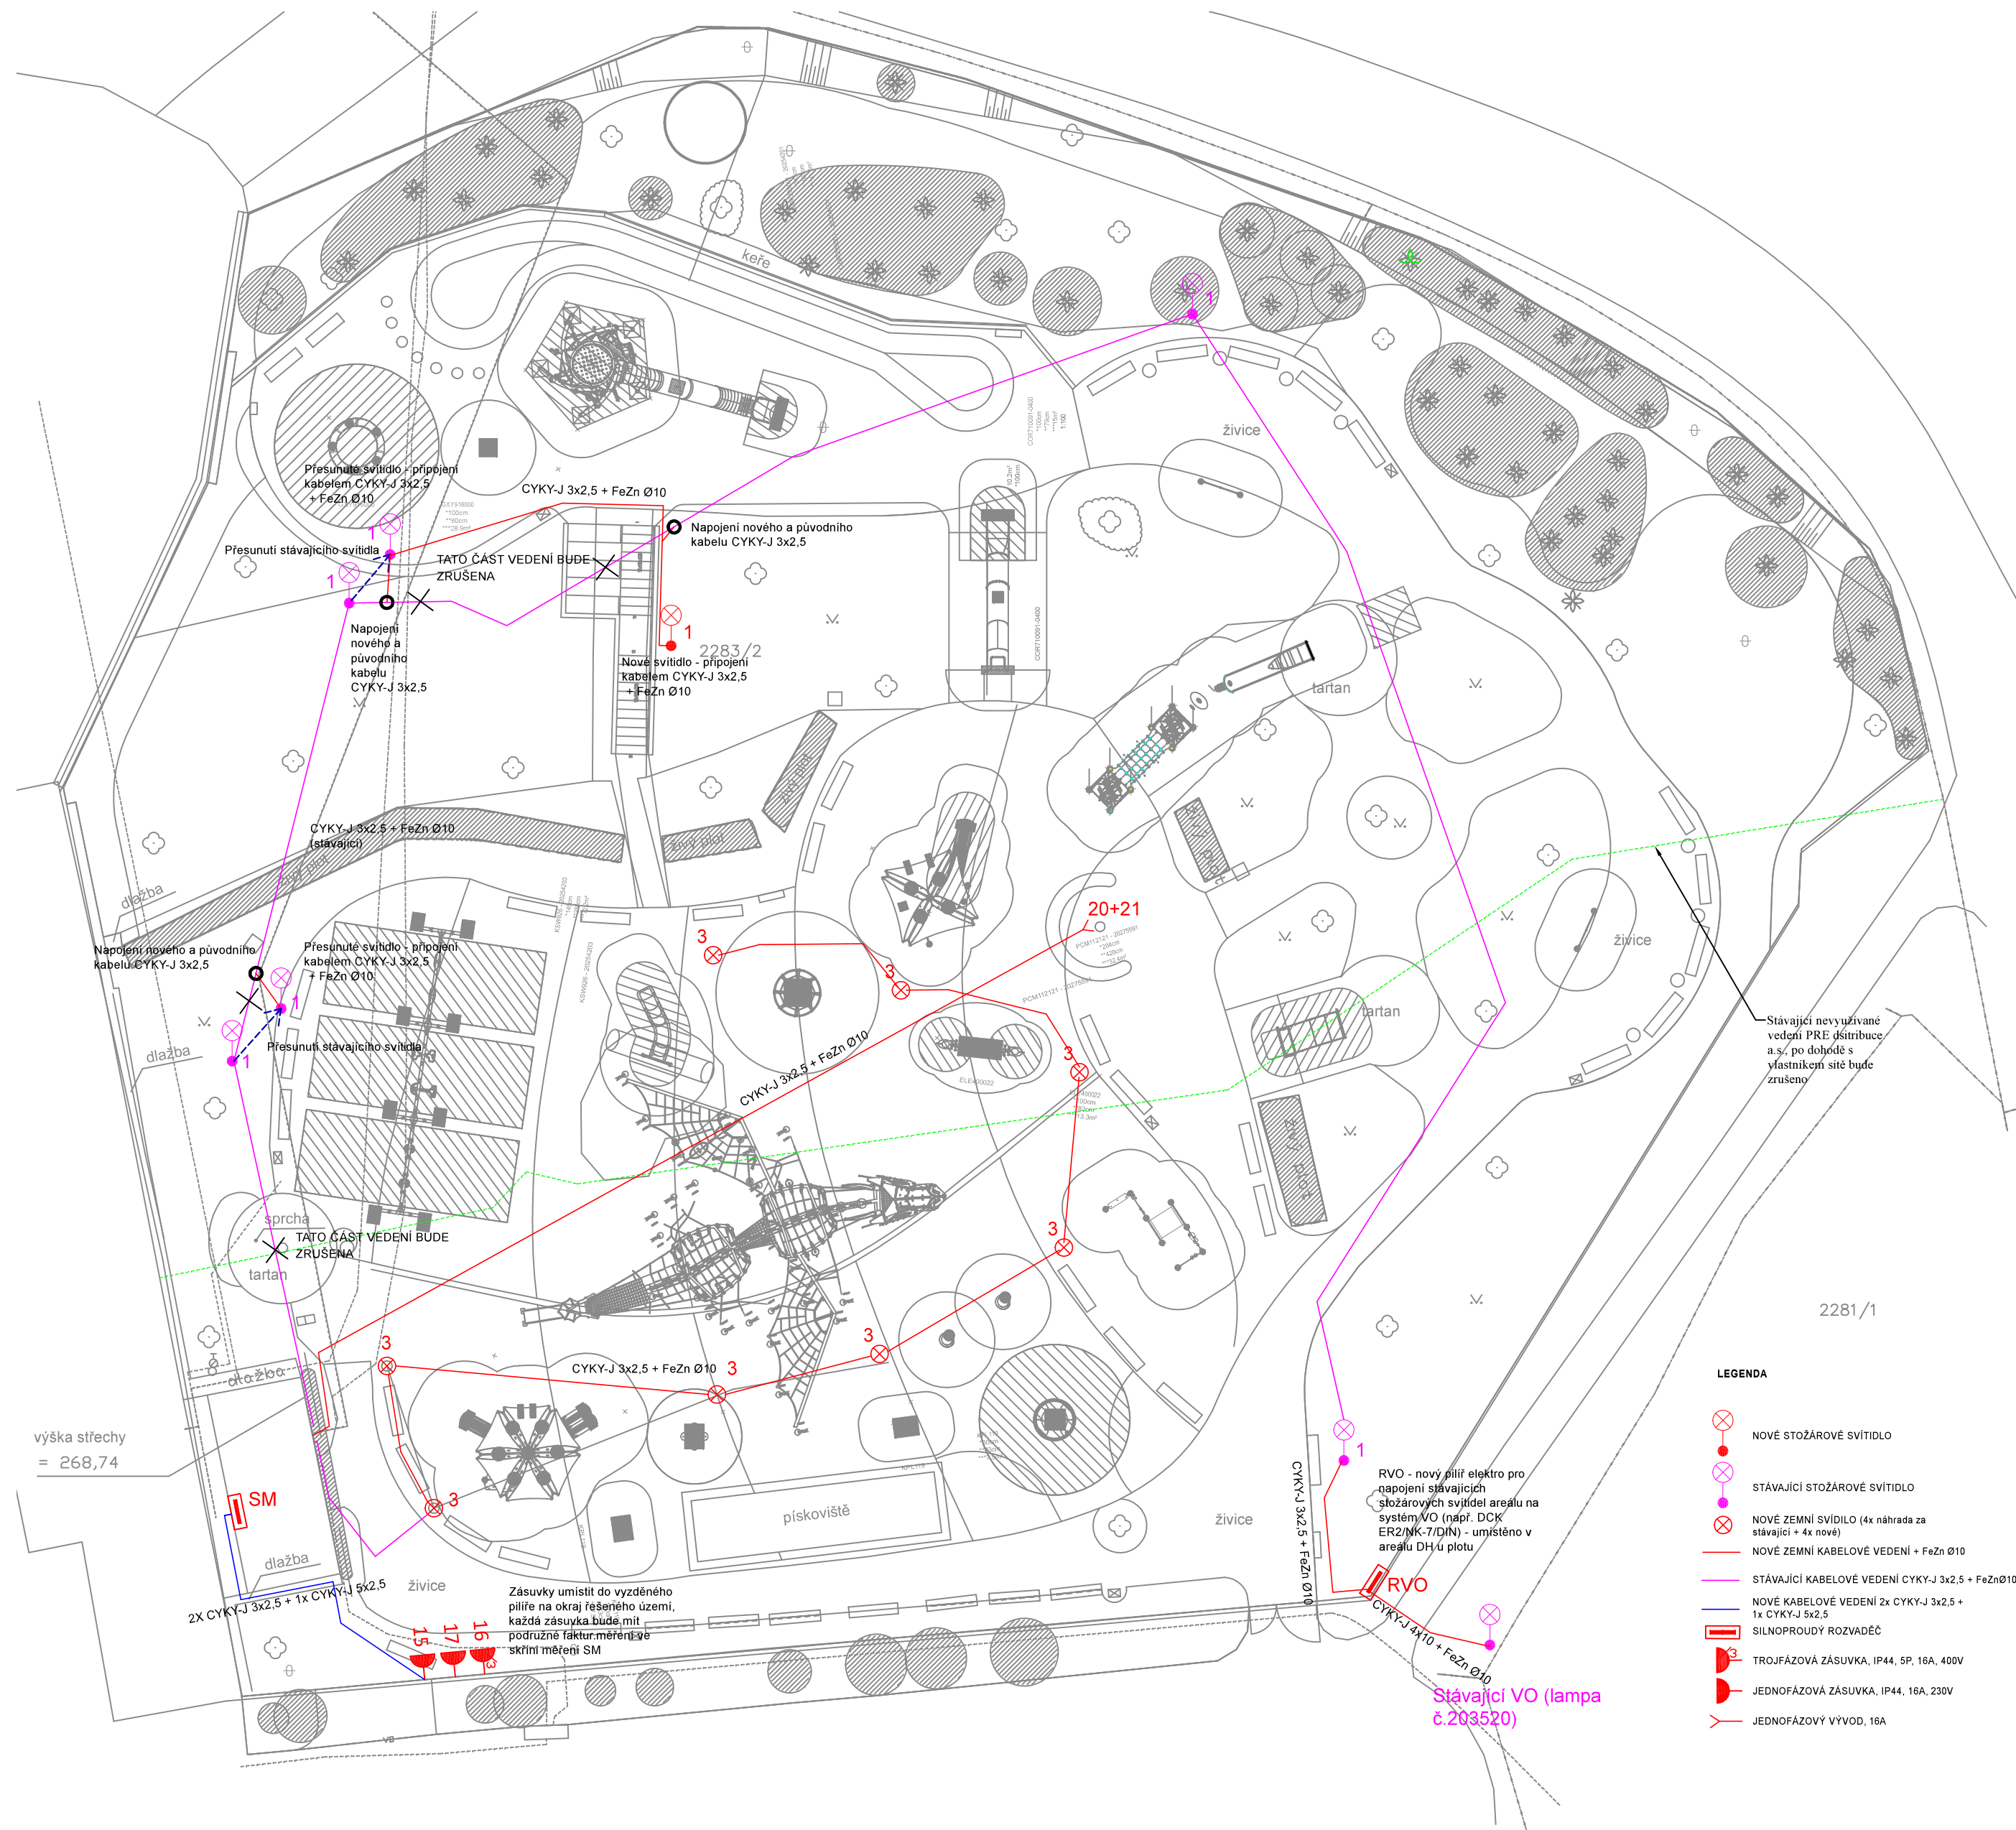

LEGENDA

- NOVÉ STOŽÁROVÉ SVÍTIDLO
- STÁVAJÍCÍ STOŽÁROVÉ SVÍTIDLO
- NOVÉ ZEMNÍ SVÍTIDLO (4x náhrada za stávající + 4x nové)
- NOVÉ ZEMNÍ KABELOVÉ VEDENÍ + FeZn Ø10
- STÁVAJÍCÍ KABELOVÉ VEDENÍ CYKY-J 3x2,5 + FeZn Ø10
- NOVÉ KABELOVÉ VEDENÍ 2x CYKY-J 3x2,5 + 1x CYKY-J 5x2,5
- SILNOPROUDÝ ROZVADĚČ
- TROJFÁZOVÁ ZÁSUVKA, IP44, 5P, 16A, 400V
- JEDNOFÁZOVÁ ZÁSUVKA, IP44, 16A, 230V
- JEDNOFÁZOVÝ VÝVOD, 16A

SCHÉMA VÝKOPU

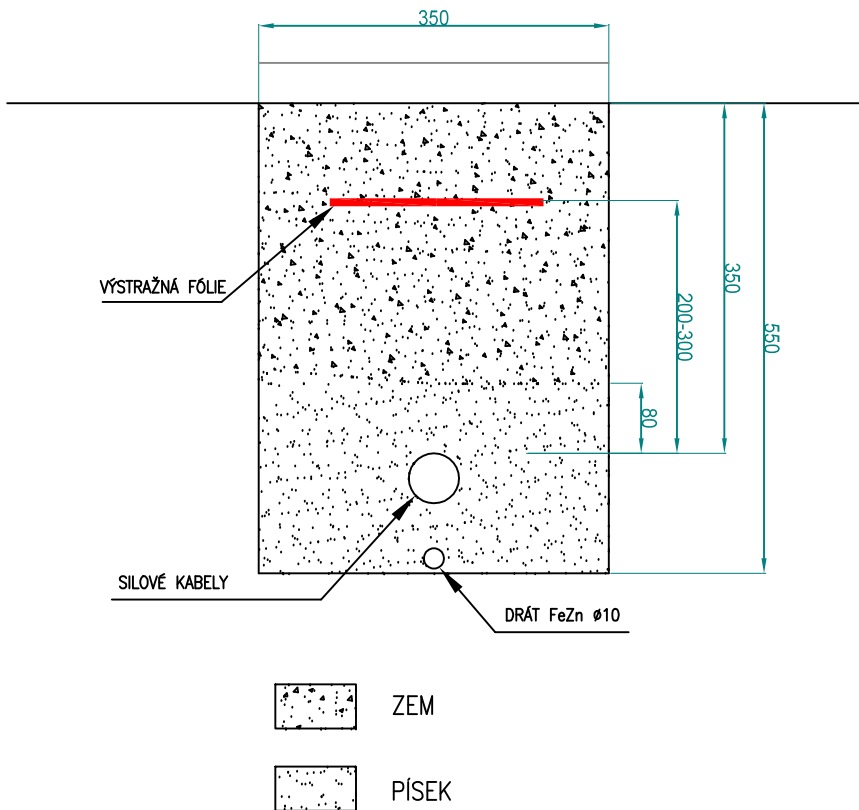

Pozn.:

- Kabelové výkopy budou respektovat požadavky ČSN 33 2000-5-52 ed.2
- Stávající a doplňované stožárové osvětlení bude napájeno z nového rozvaděče RVO, který bude připojen na stávající VO v areálu Riegrových sadů a bude umístěn v oplocení
- Zemní svítidla budou doplněna a připojena na rozvaděč domku ostrahy, budou ovládány kombinací soumrakového čidla a spínacích hodin
- V oplocení bude postaven zděný pilíř, který bude obsahovat 3 zásuvky (1x 400V/16A, 2x 230V/16A), zásuvky budou měřeny v rozvaděči SM (na obálce domku ostrahy)
- Kabelové trasy budou na místě koordinovány s ostatními profesemi
- Venkovní kabelové rozvody budou realizovány v soustavě TN-S

				PLÁN PLUS, s.r.o.			
				HORŇÁTECKÁ 19, 182 00 PRAHA 8			
				Tel. a fax: 283841569 E-mail: plan.plus@volny.cz			
ZMĚNA:		DATUM:	PČ:	PODPIS:		STAVBA:	
OBJEDNATEL:		ÚMČ PRAHA 2, NÁM. MÍRU 600/20, PRAHA 2				RIEGROVY SADY DH	
INVESTOR:		MČ PRAHA 2, NÁM. MÍRU 600/20, PRAHA 2				NOVÉ HERNÍ PRVKY	
MÍSTO STAVBY:		PARC.Č. 2283/2, K.Ú. VINOHRADY				STAVEBNÍ OBJEKT:	
VEDOUČÍ:		BC. LUCIE CHMELOVÁ, MBA				NÁZEV VÝKRESU:	
ODP.PROJEKTANT:		ING. JAN NĚMEJC				SITUACE	
VYPRACOVAL:		ING. JAN NĚMEJC				ELEKTROINSTALACE	
Kontroloval:		BC. LUCIE CHMELOVÁ, MBA				STUPĚŇ PROJEKTU:	
ČÁST PROJEKTU:		DATUM:	FORMÁT:	MĚŘITKO:	ČÍSLO VÝKRESU:	REVIZE:	PARÉ:
D.1.4.7		IV.Q 2024	4 x A4	M 1:200	2336 D.1.4.7.b. 01	R0	
ELEKTRO							