


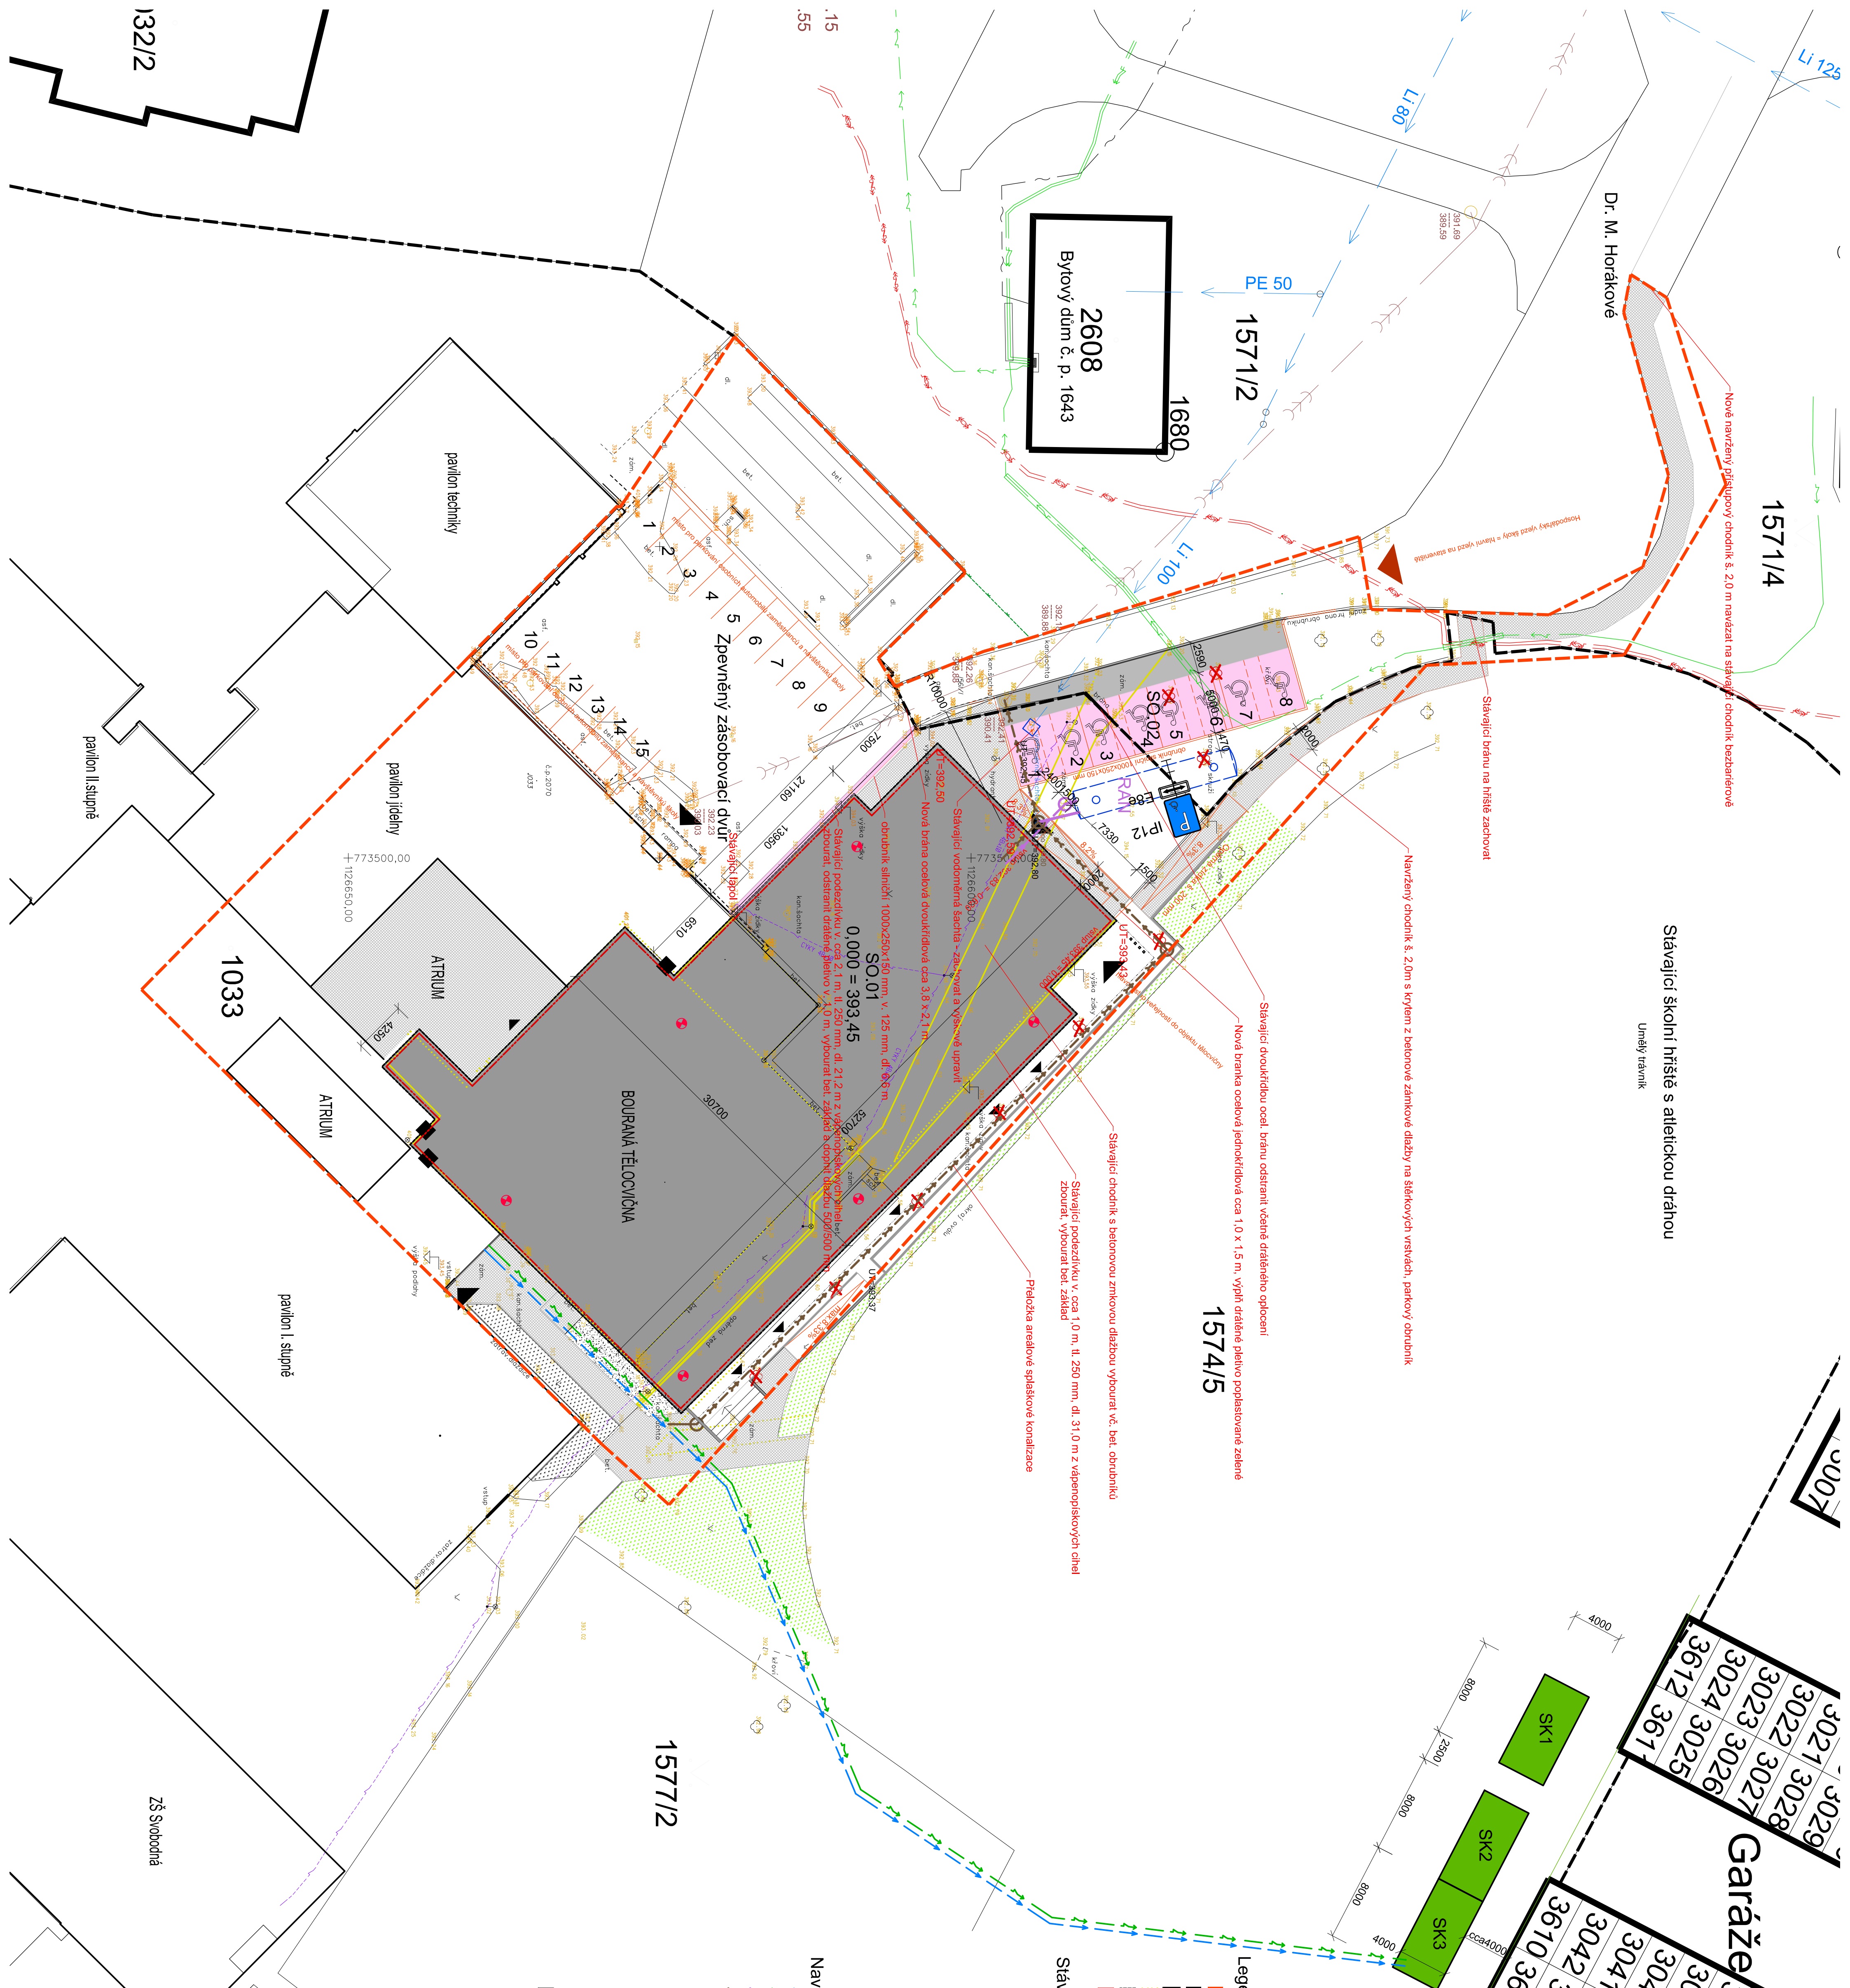

Stávající síť technické infrastruktury

- | | |
|---|-----------------------------------|
|  | Hranice budúcného stavenišťa |
|  | Původní hranice areálu školy |
|  | Stavební objekty |
|  | Bourané objekty |
|  | Navrhovaný objekt |
|  | Navrhovaný objekt - příslušenství |

Navrhované inženýrské sítě a plochy

- | | |
|---|--|
|  | Areálový rozvod užítkové vody |
|  | Areálové rozvody NN a sítisaproductu |
|  | Destičková kanalizace |
|  | Kanalizace splašková PVC 200 |
|  | Navrhované doplnění oplocení areálu skály |
|  | Reliérní a akumulční nádrž o objemu 46 m ³ dešťových vod (relance 36 m ³ , akumulace 10 m ³) |
|  | Vstupy do objektu (ulinkové východy) |
|  | Propojovací komunikace body mezi stávajícím objektem a přístavbou (v 1.NP) |
|  | Zpevňené plochy – dlažba |
|  | Zpevňené plochy - zvláštní povrch - doplnění stávající plochy komunikace |
|  | Parkovací stání - dlažební betonová dlažba II. 80 mm přírodně 200 x 200 mm |
|  | Novostavba školských stánků (zastavba plocha cca 3 x 32 m ²) |
|  | Geotermální vrt pro tepelná čerpadla, každý o hloubce max. 199 m |

0,000 = 393,45 m.n.m.

Index	Popis změny	Datum	Převzetí	Podpis
Hlupokvětí	Ing. arch. Eva Šiminková	Zpracováte!		
Vypracoval:	Ing. arch. Miroslav Dvořák, Ing. arch. Eva Komandová	Aletha Písek s.r.o., IČO: 06019005 Machova 1429 397 01 Písek		
Investor:	Základní škola Tomáš Štůra a Mateřská škola Písek, Školova 20/0, 397 01 Písek			
Akce:	Stavební úpravy za účelem vybudování odborných učeben a komunální tělocvičny v ZŠ T. Štůra Písek	Zak. č.: Datum: září 2022		Kopie:
Část:	C. Situační výkresy	Stupeň: DPS	Misto: Písek	Výkres:
Osnah:	Koordinační situační výkres	Okres: Písek	Číslo: A4, 8	
		Měřítko: 1:250		C.3