


PODÉLNÝ PROFIL 1 : 500/50

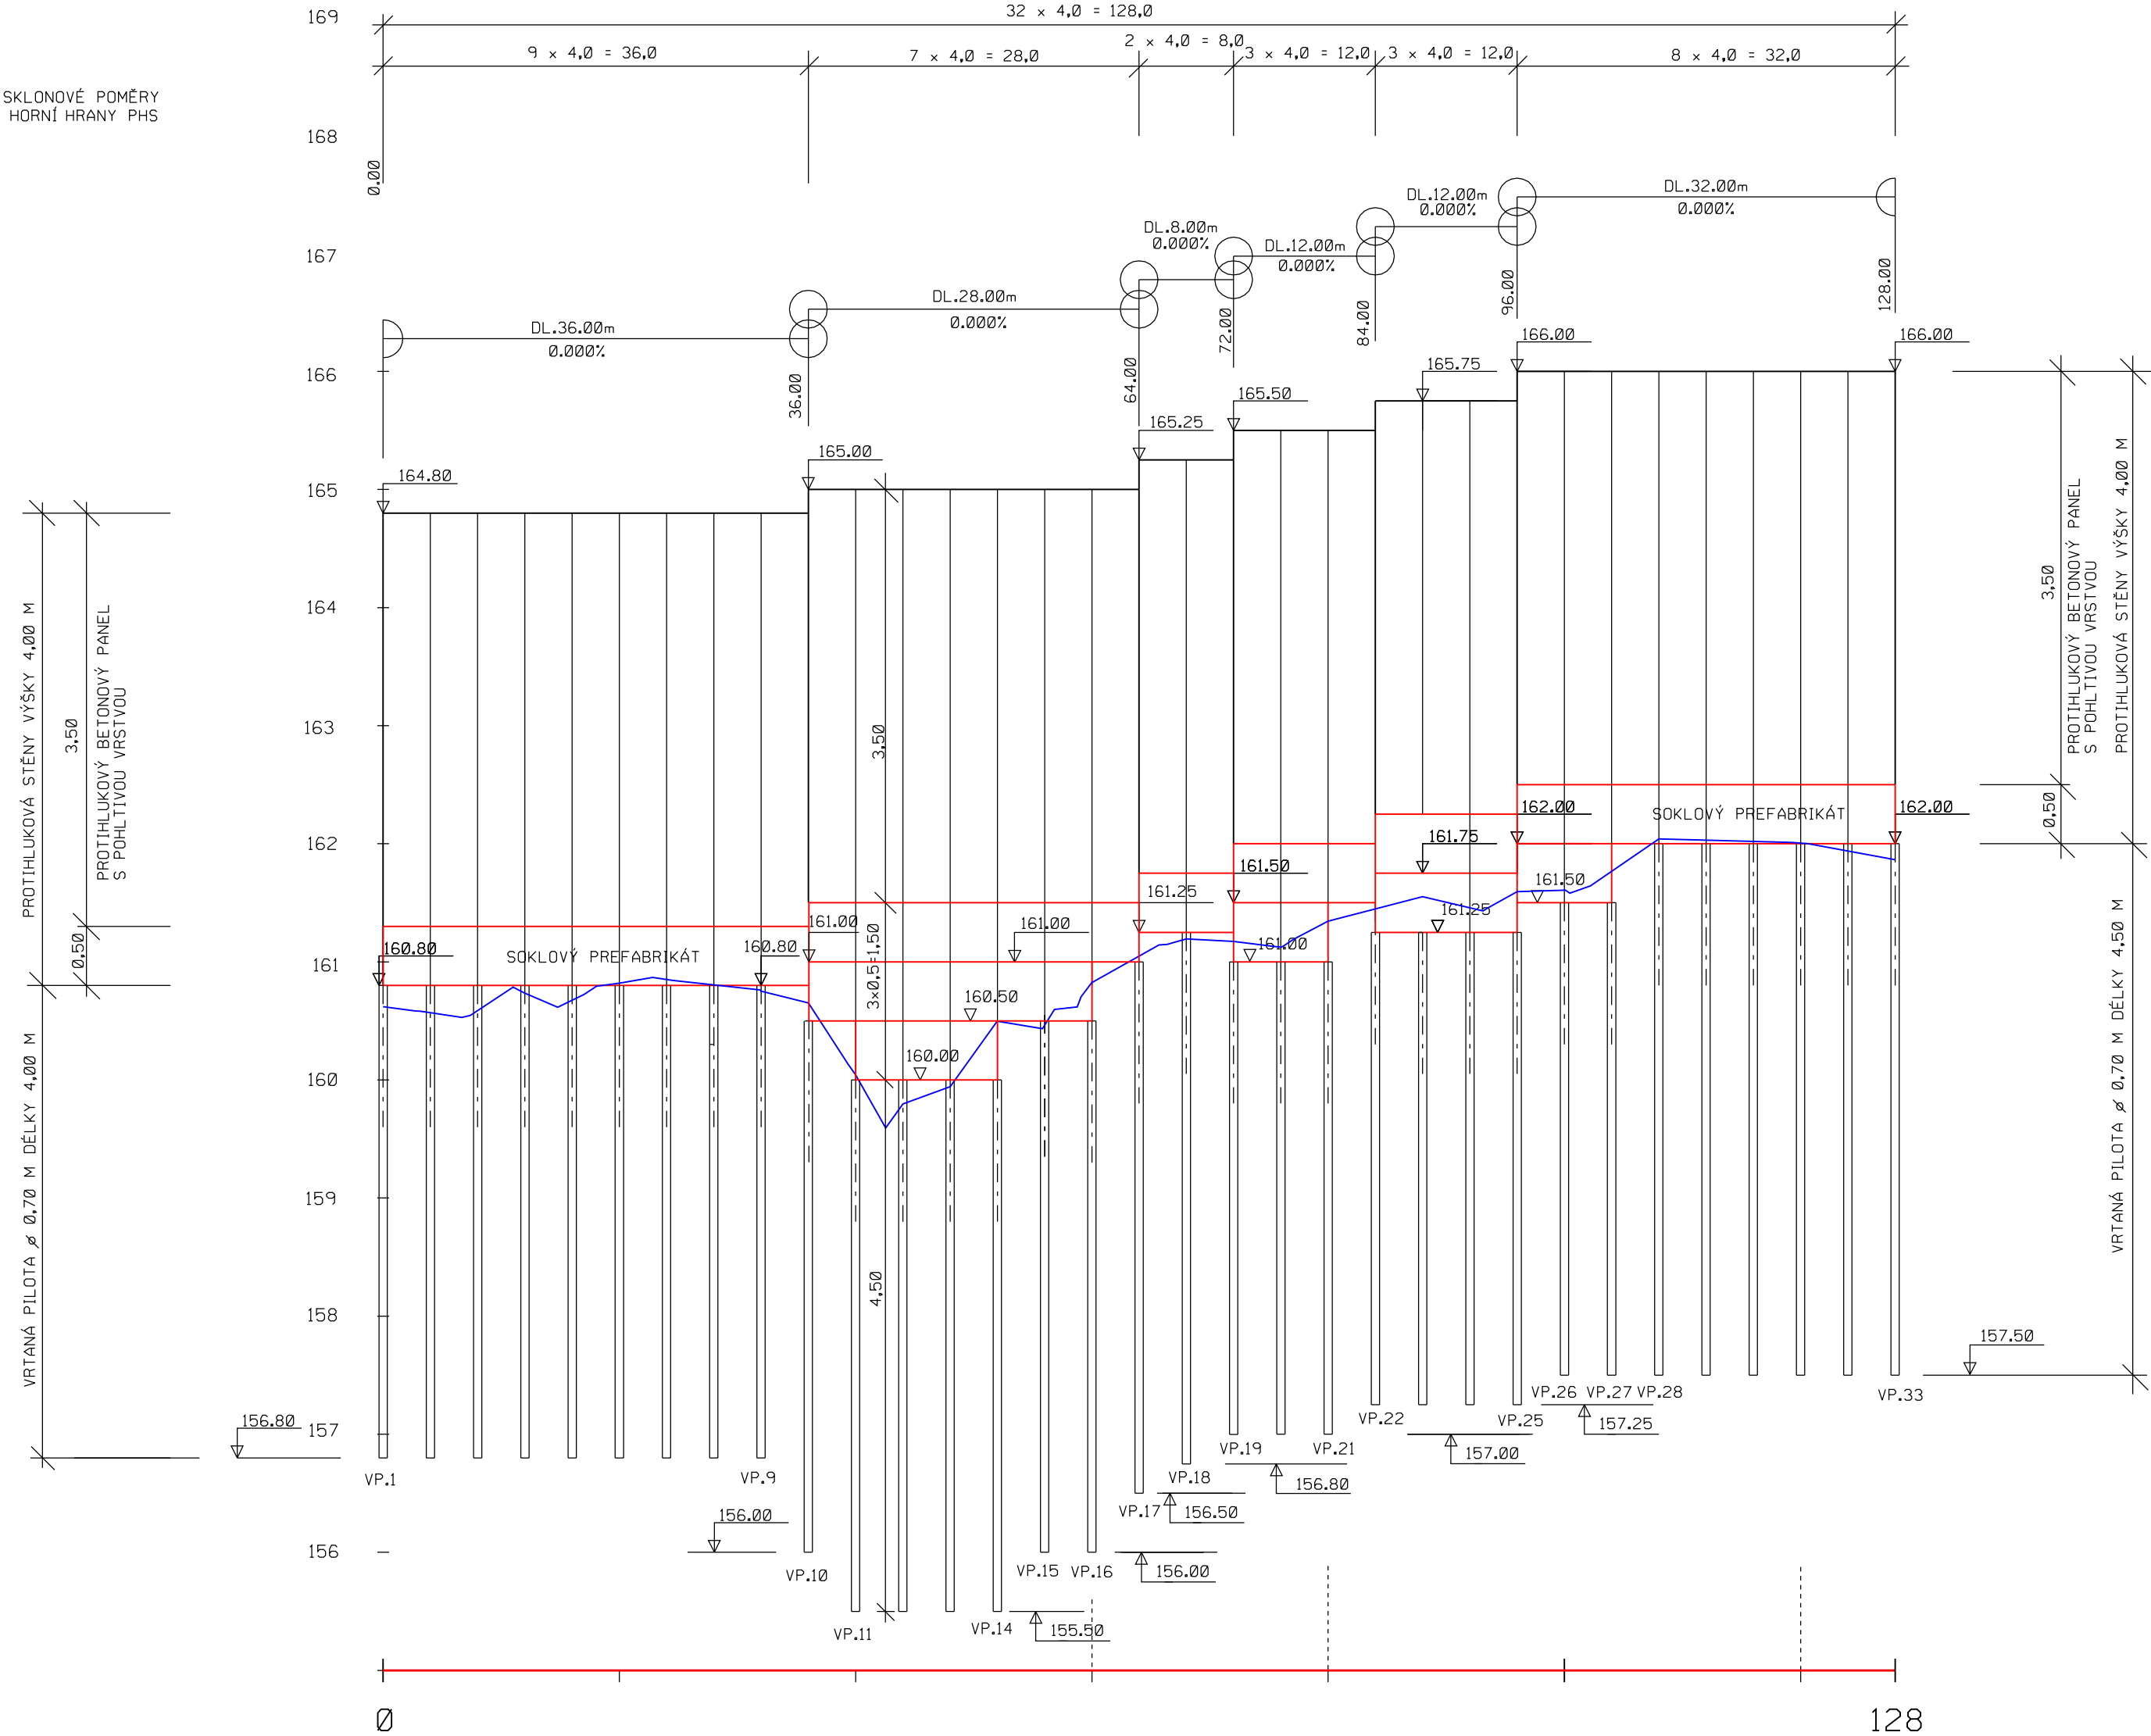

PROTIHLUKOVÉ BETONOVÉ PANELE POHLTIVÉ: PLOCHA 448,0 M2
SOKLOVÝ PREFABRIKÁT: 48 KS DESEK 0,50 x 4,0 M
(SKLADEBNÝ ROZMĚR DESKY)

PHS VÝŠKY 4,0 M
VÝŠKOVÝ SYSTÉM Bpv



TRANSCONSULT

s.r.o.

Nerudova 37,500 02 Hradec Králové

Vedoucí projektu	Ing. Shejbal		Středisko		3
Odpovědný projektant	Ing. Shejbal		Vedoucí	Ing. Shejbal	
Zpracovatel	M.Prudič		Zak.	190630001	
Přezkoušel	Ing. Shejbal		Arch. č.	00419	Formát: 6 A4
Kontroloval	Ing. Hodek		Datum:	02/2019	
Zadavatel	Česká přístavy, a.s.			účel	PDPS

EKOLOGIZACE KONTEJNEROVÉHO TERMINÁLU
A ÚPRAVY VLEČKOVÝCH KOLEJÍ V PŘÍSTAVU MĚLNÍK - 1. STAVBA A 2. STAVBA

SO 710 PROTIHLUKOVÉ STĚNY

část dok.

PODÉLNÝ PROFIL	měřítka 1:500/ /50	č.výkresu 3
----------------	--------------------------	----------------