
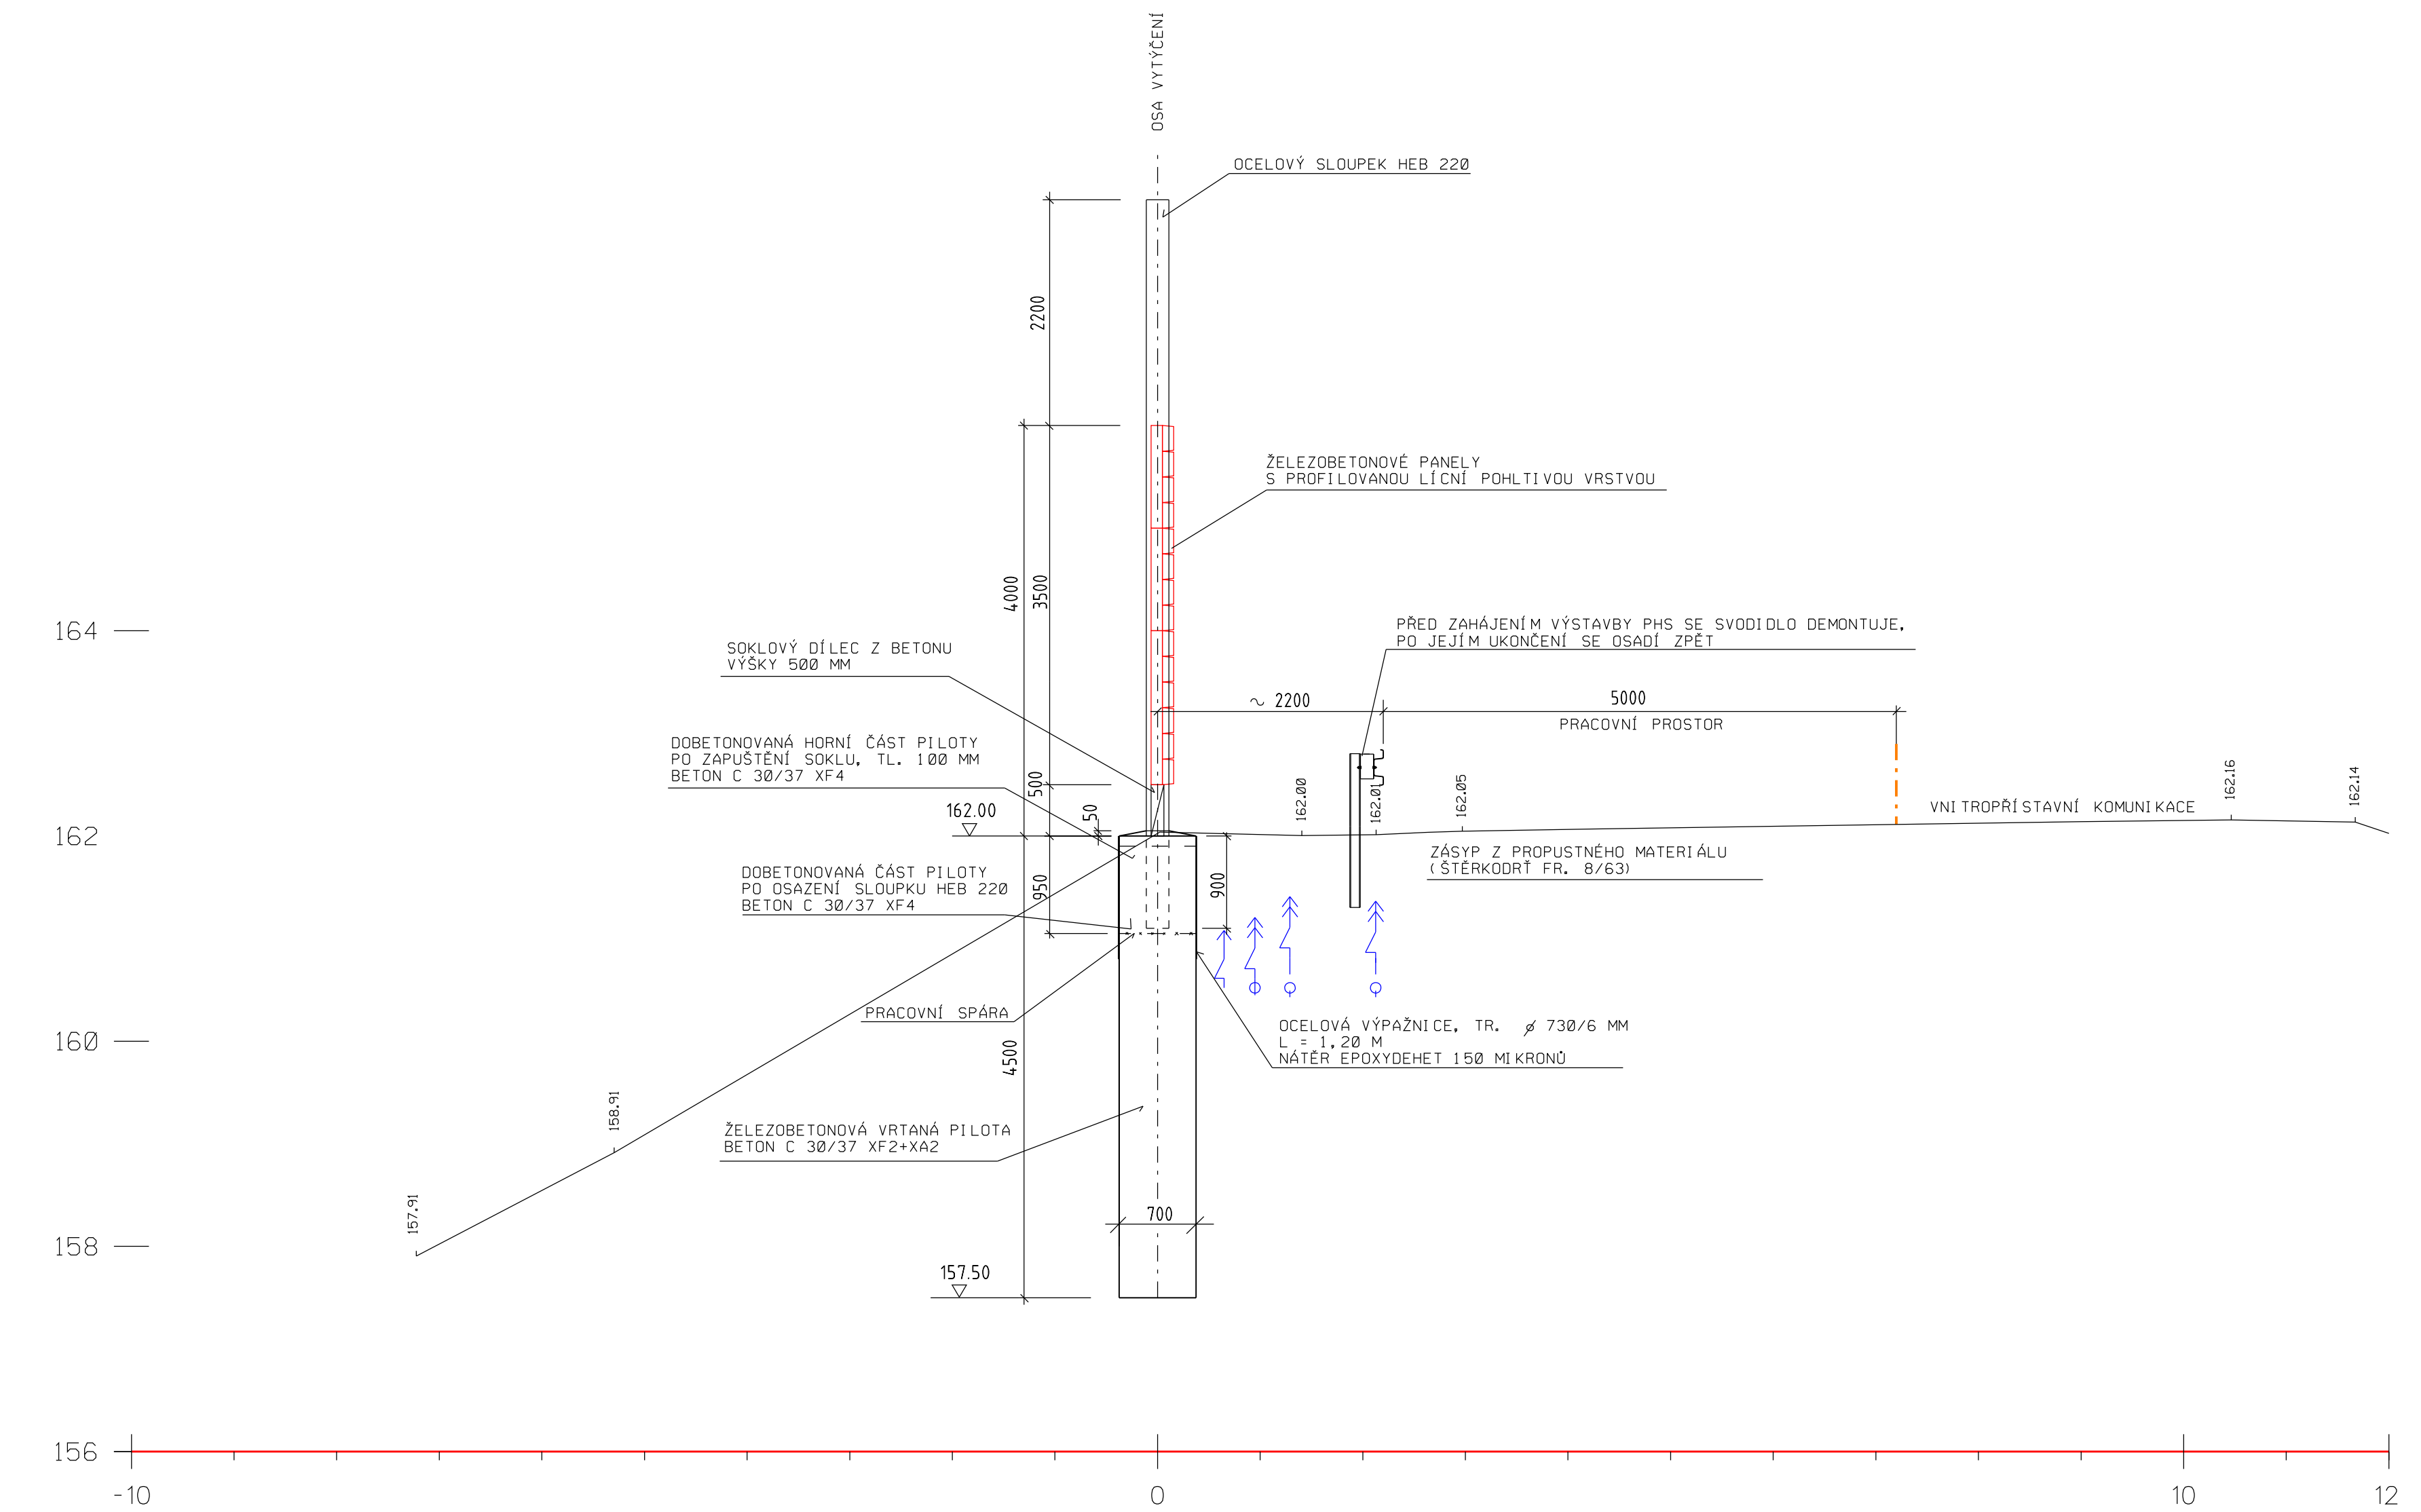


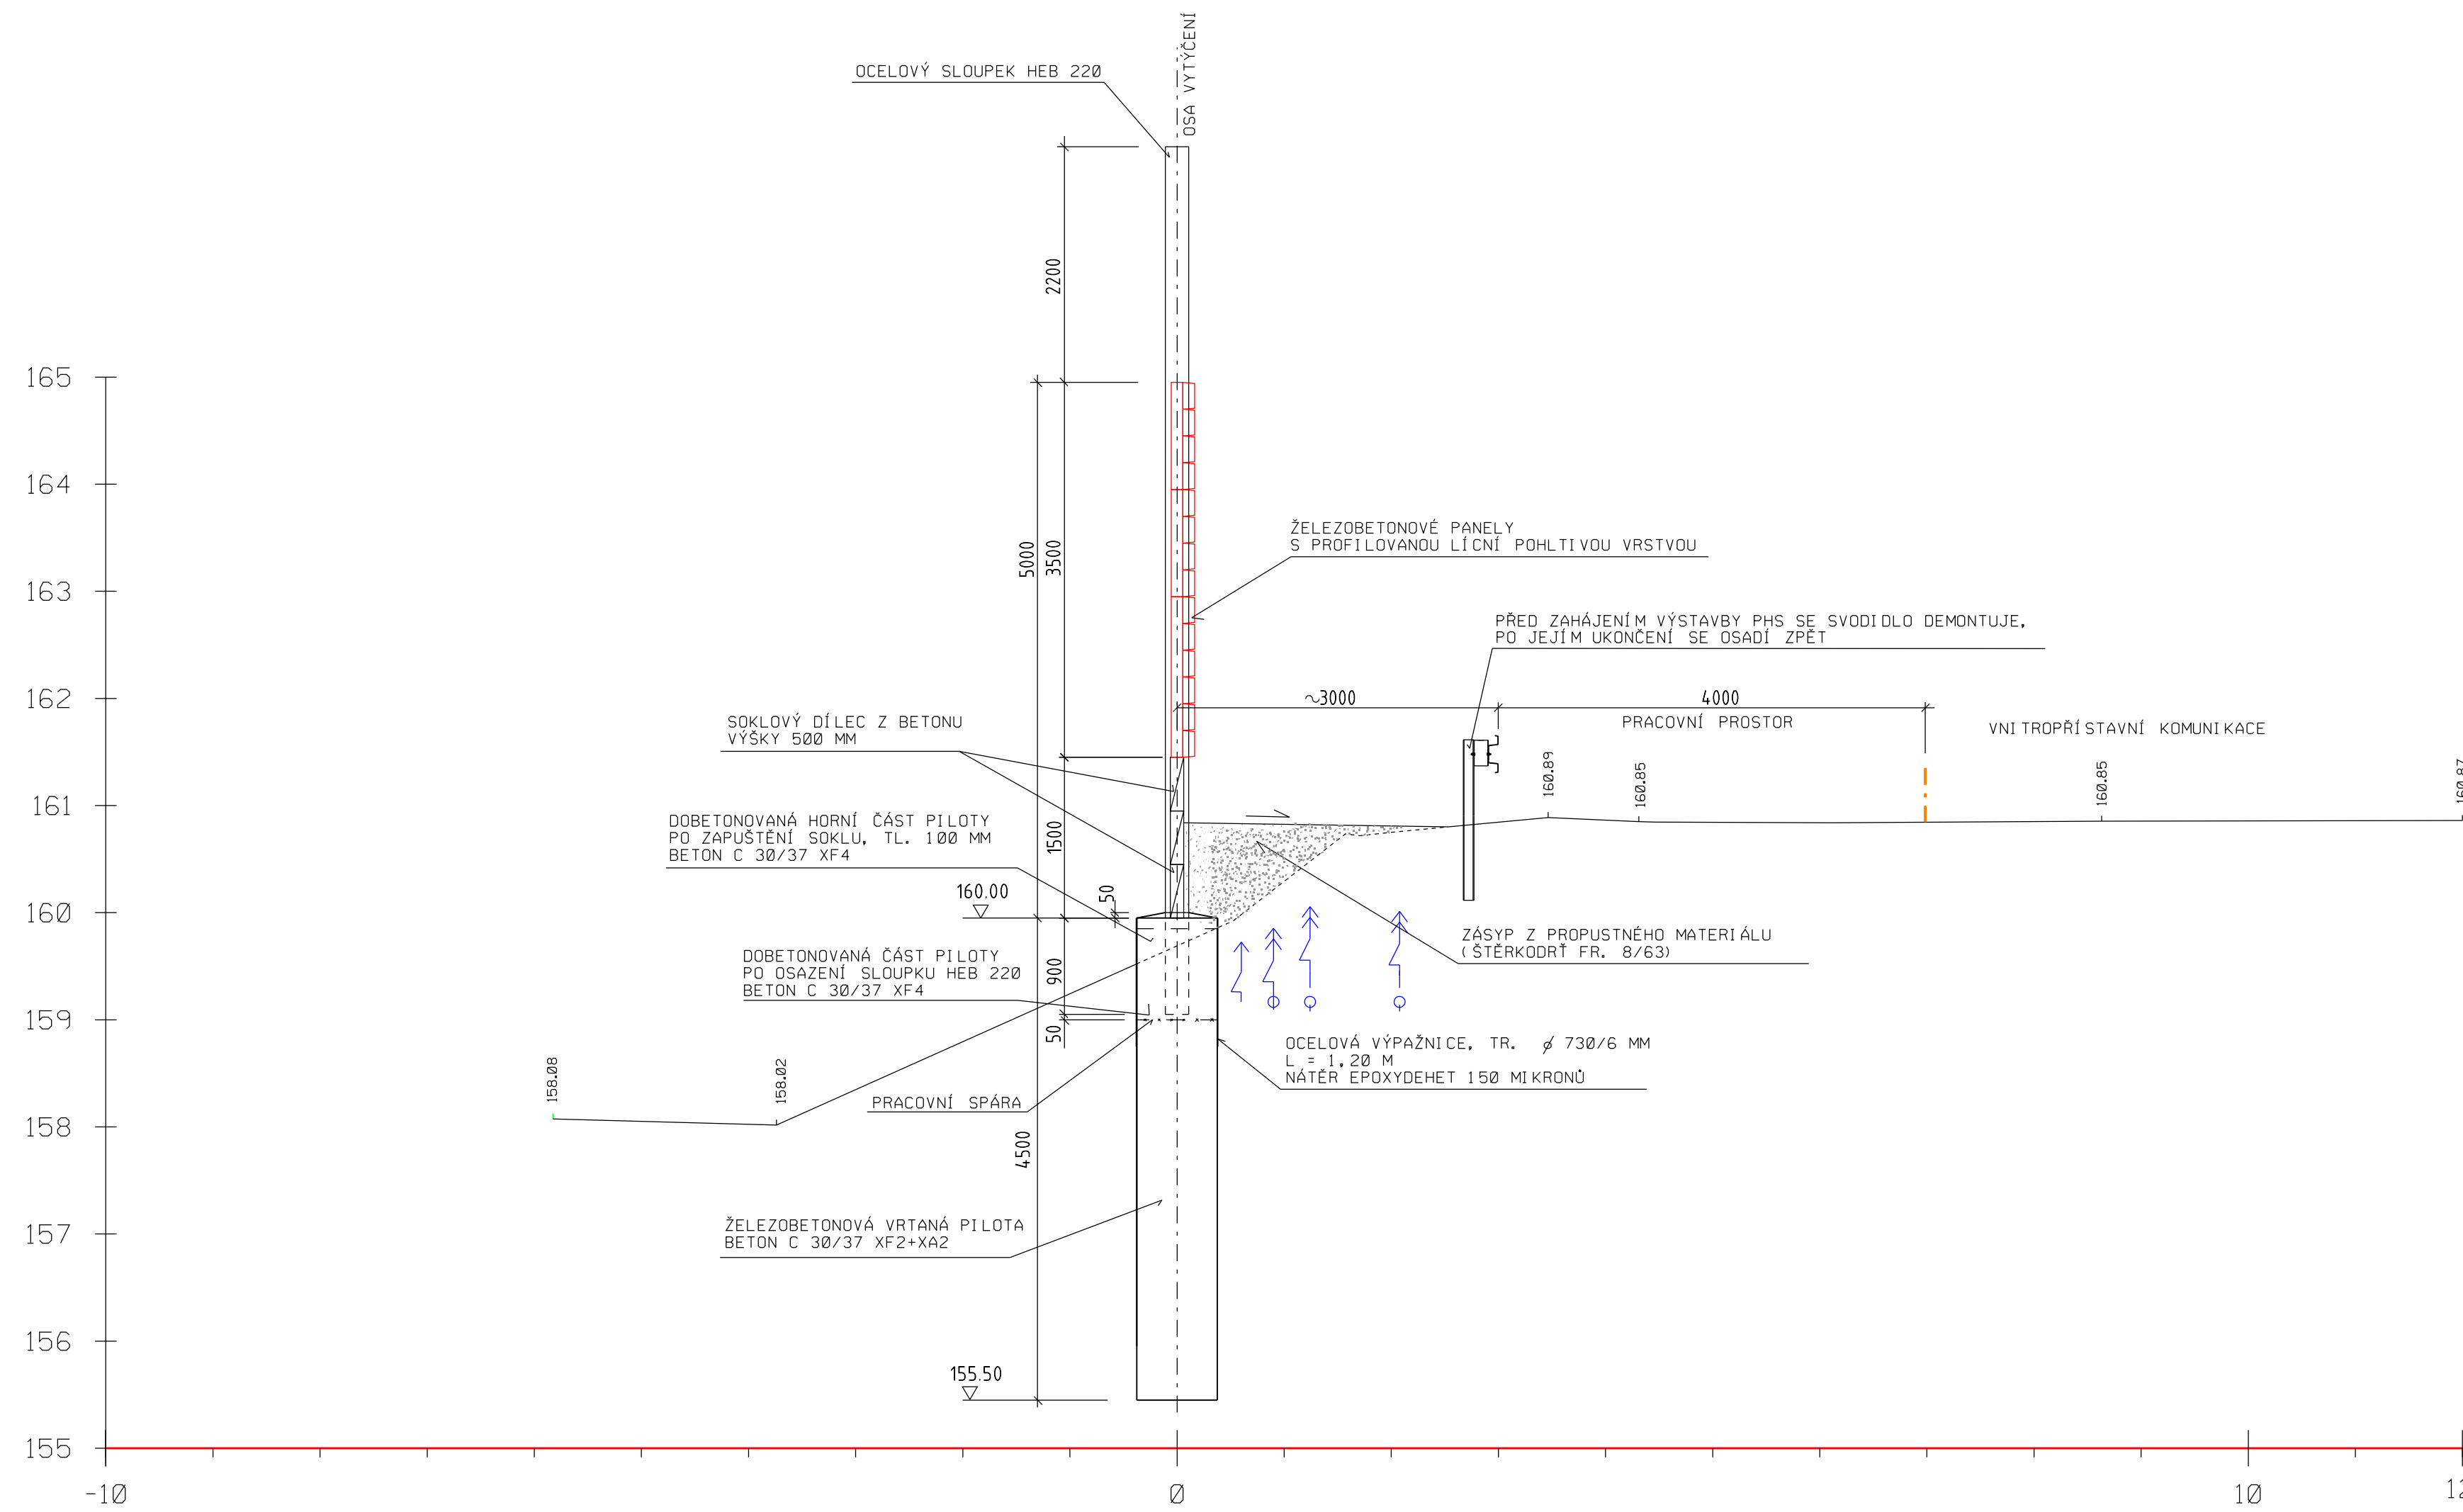

PHS VÝŠKY 4,0 M

VÝŠKOVÝ SYSTÉM Bpv

		TRANSCONSULT s.r.o.	
Nerudova 37,500 02 Hradec Králové			
Vedoucí projektu	Ing. Shejbal	Středisko	3
Odpovědný projektant	Ing. Shejbal	Vedoucí	Ing. Shejbal
Zpracovatel	M. Prudě	Zak.	19063001
Přezkoušel	Ing. Shejbal	Arch. č.	00419
Kontroloval	Ing. Hodek	Datum:	02/2019
Zadavatel	Česká přístavy, a.s.	Účel:	PDPS
EKOLOGIZACE KONTEJNEROVÉHO TERMINÁLU A ÚPRAVY VLEČKOVÝCH KOLEJÍ V PŘÍSTAVU MĚLNÍK - I. STAVBA			část dok.
SO 710 PROTIHLUKOVÉ STĚNY			
PŘÍČNÉ ŘEZY		měřítko	č. výkresu
		1:50	4