

KATASTRÁLNÍ ÚZEMÍ
POVRCH ÚZEMÍ
PARCELNÍ ČÍSLO

PELHŘIMOV
3432/1


Asfaltová komunikace

PELHŘIMOV- ul. Myslovská

1. 69.50 - 12.00
2. 20.00 - 11.50
3. 20.00 - 11.50
4. 3.95 - 7.60
5. 62.98 - 10.00
6. 62.98 - 10.00
7. 34.325

Podélný profil vodovodu

MĚŘÍTKO 1:500 / 1:100

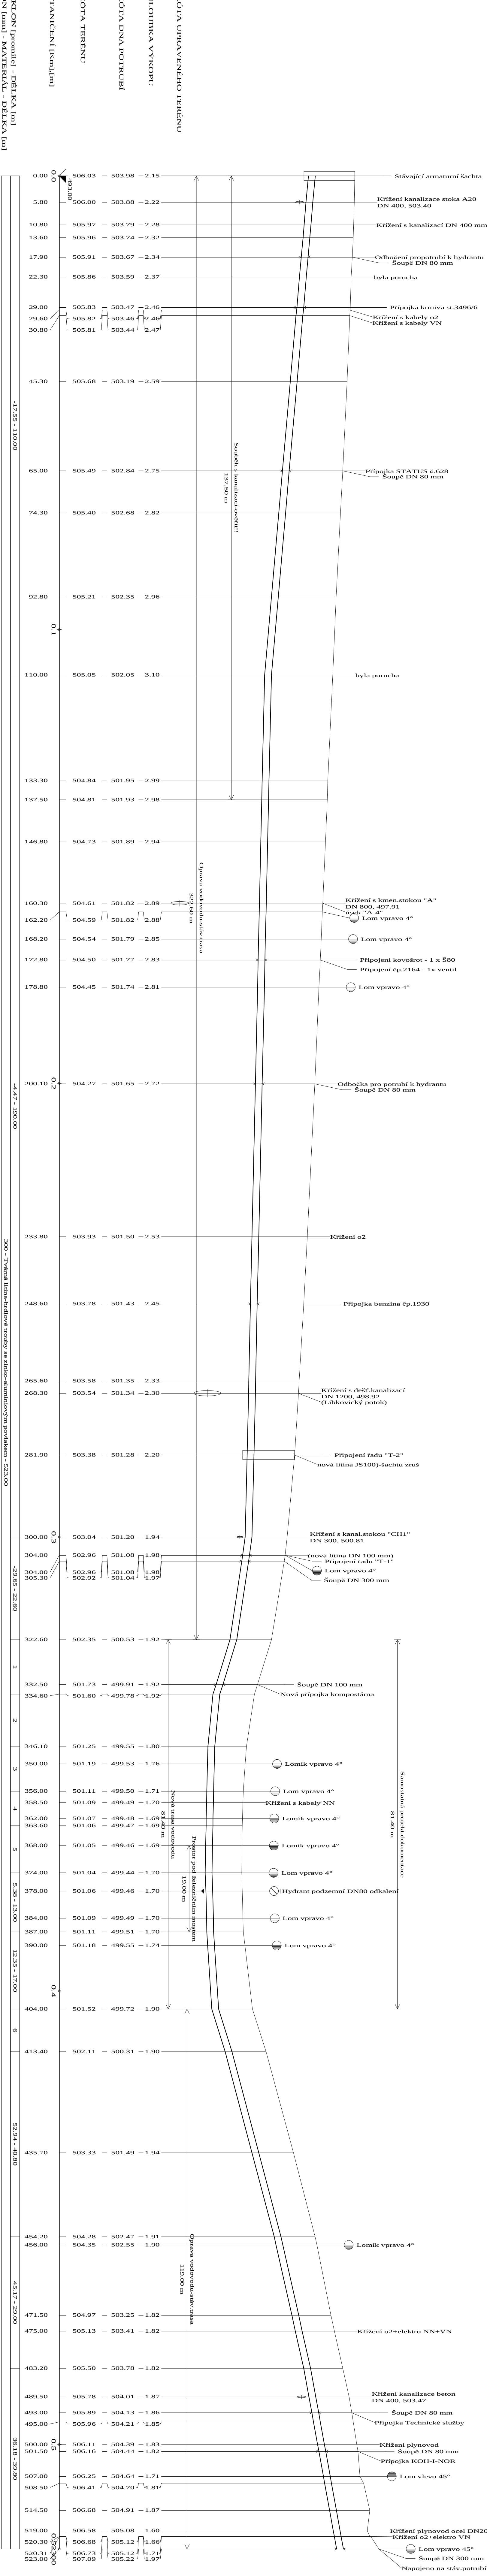

SKLON [promile] - DÉLKA [m]
DN [mm] - MATERIÁL - DÉLKA [m]

-17.55 - 110.00
-4.47 - 190.00


-29.05 - 22.60

1

2

3

4

5

6

5.38 - 13.00

12.35 - 17.00

52.34 - 40.80

45.17 - 29.00

36.18 - 38.80

0.53

0.53

0.

