


REKONSTRUKCE MOSTU UL. U HÁJENKY
KOORDINAČNÍ SITUACE STAVBY

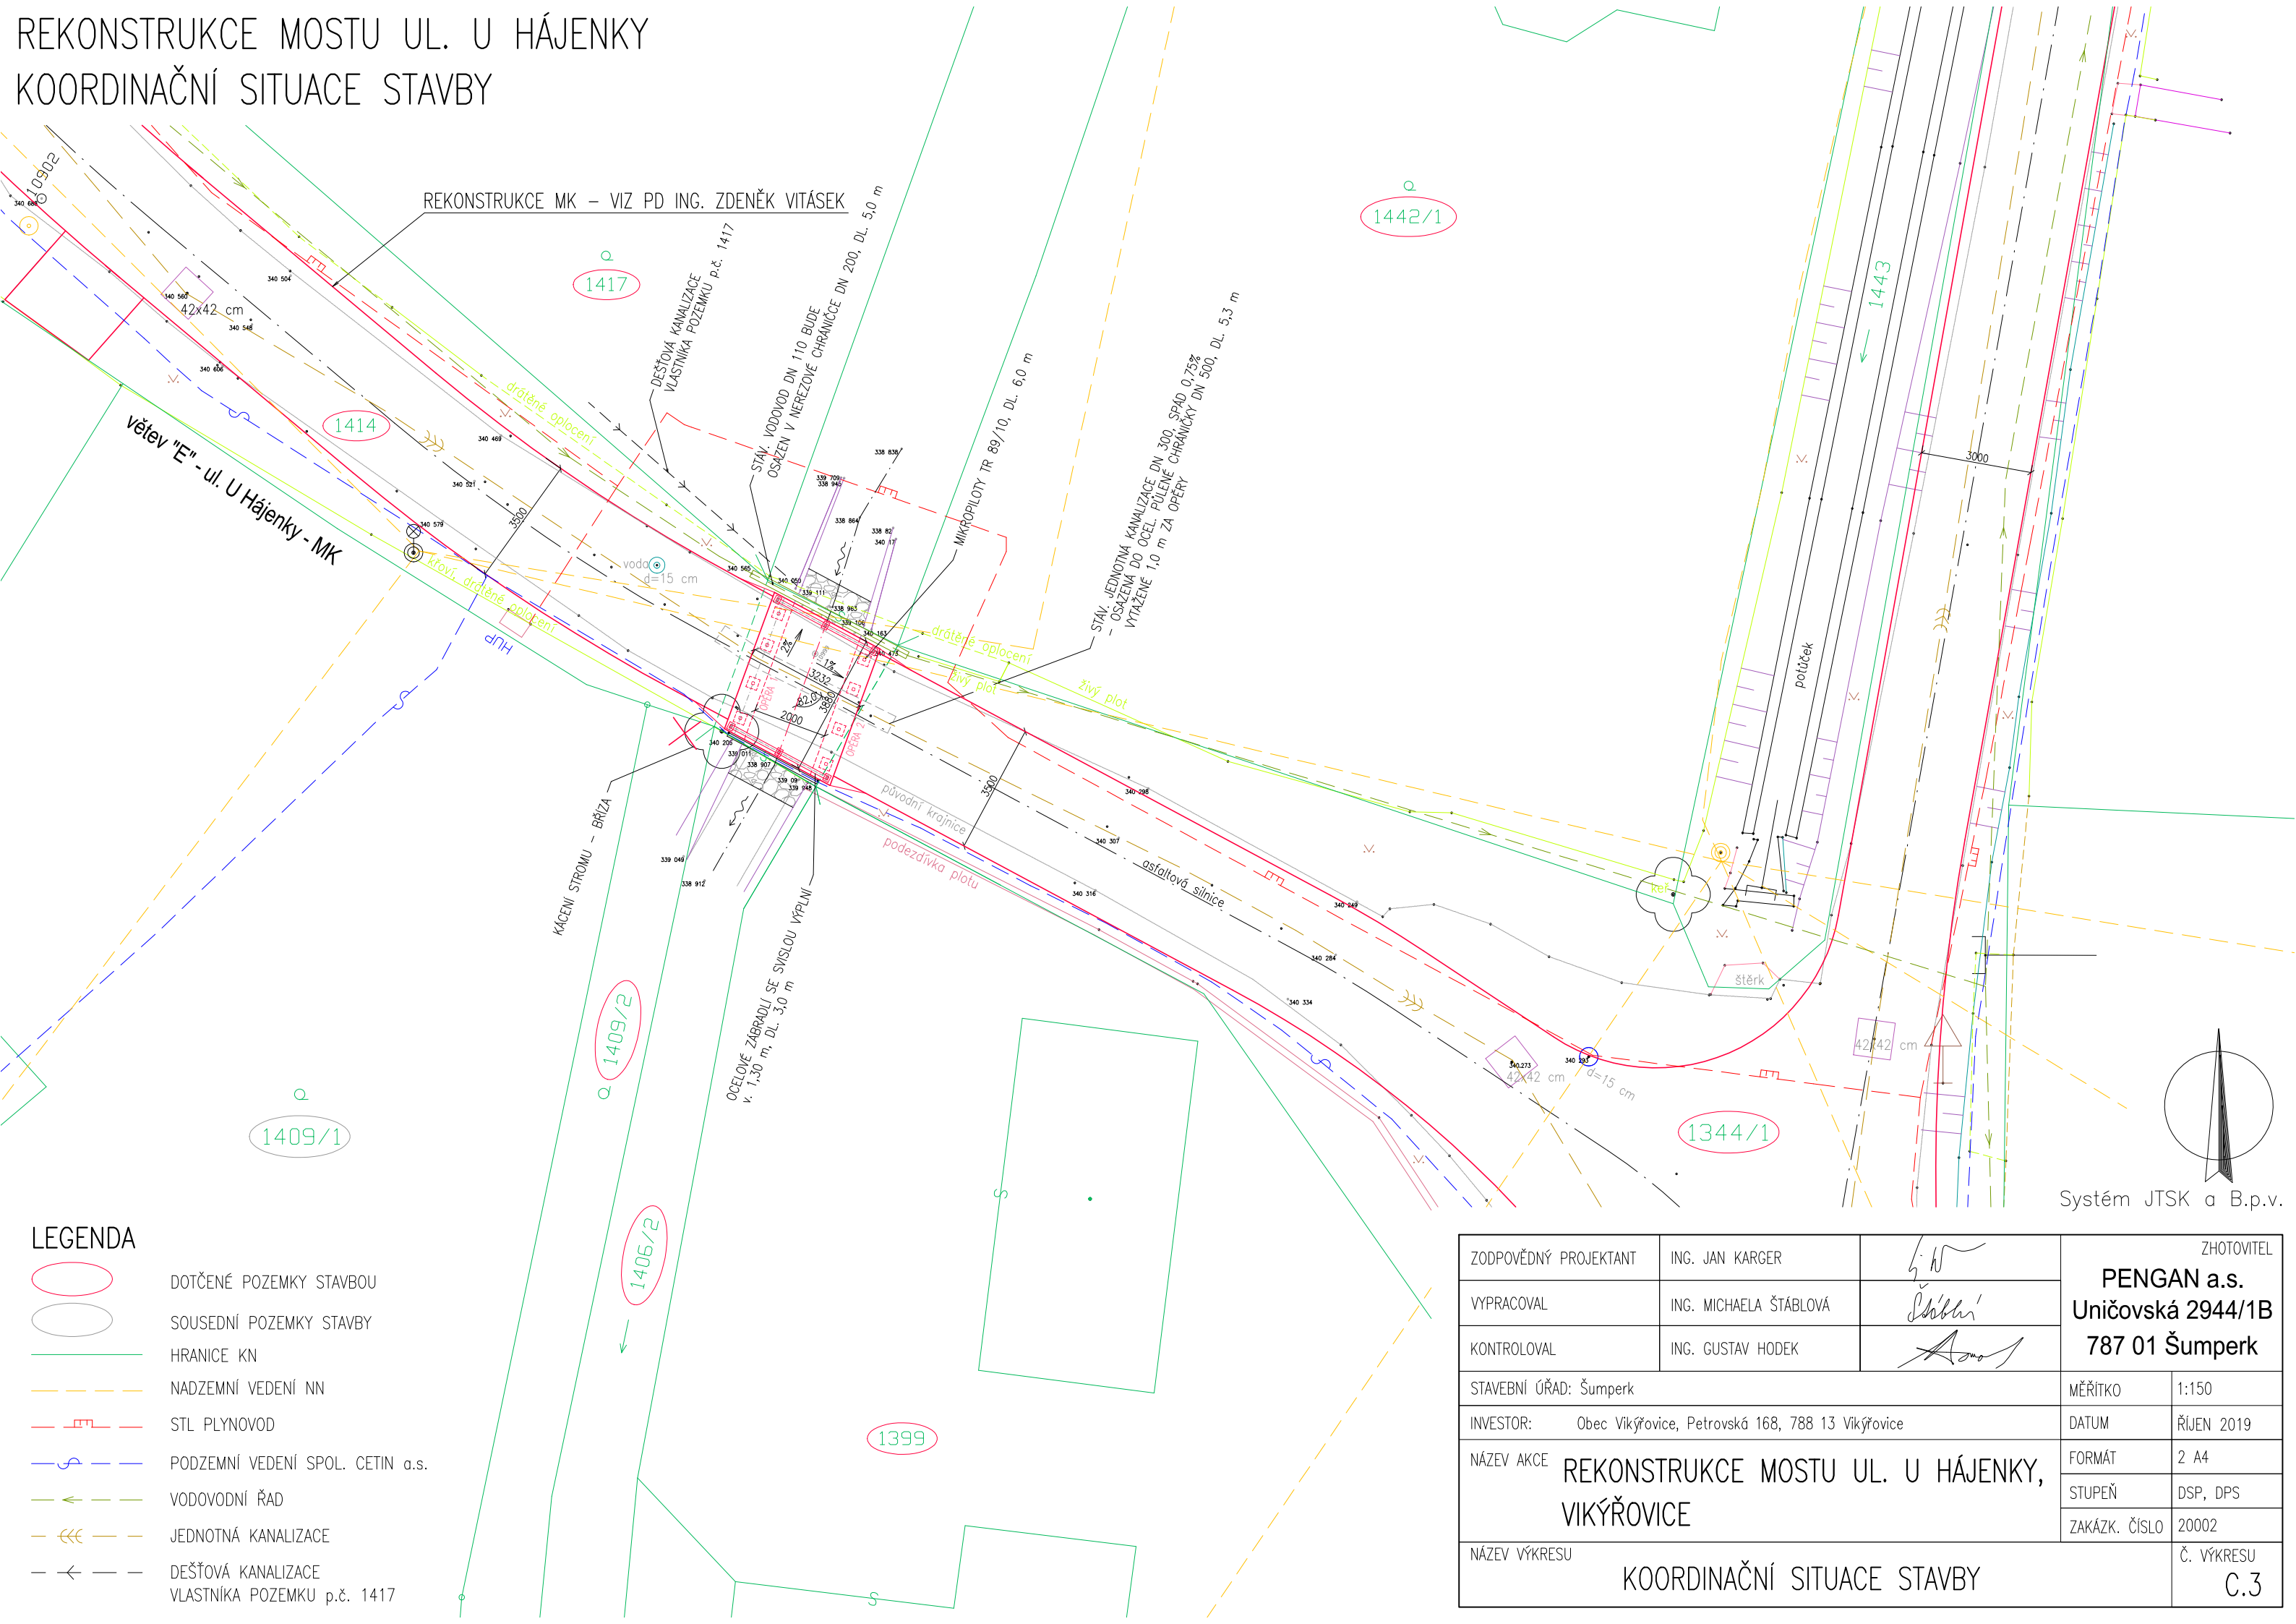

LEGENDA

- DOTČENÉ POZEMKY STAVBOU
- SOUSEDNÍ POZEMKY STAVBY
- HRANICE KN
- NADZEMNÍ VEDENÍ NN
- STL PLYNOVOD
- PODZEMNÍ VEDENÍ SPOL. CETIN a.s.
- VODOVODNÍ ŘAD
- JEDNOTNÁ KANALIZACE
- DEŠŤOVÁ KANALIZACE VLASTNÍKA POZEMKU p.č. 1417

ZODPOVĚDNÝ PROJEKTANT	ING. JAN KARGER		ZHOTOVITEL	
VYPRACOVAL	ING. MICHAELA ŠTÁBLOVÁ		PENGAN a.s. Uničovská 2944/1B 787 01 Šumperk	
KONTROLOVAL	ING. GUSTAV HODEK			
STAVEBNÍ ÚŘAD: Šumperk			MĚŘITKO	1:150
INVESTOR: Obec Víkřovice, Petrovská 168, 788 13 Víkřovice			DATUM	ŘÍJEN 2019
NÁZEV AKCE REKONSTRUKCE MOSTU UL. U HÁJENKY, VÍKŘOVICE			FORMÁT	2 A4
			STUPEŇ	DSP, DPS
			ZAKÁZK. ČÍSLO	20002
NÁZEV VÝKRESU KOORDINAČNÍ SITUACE STAVBY				Č. VÝKRESU C.3