


REKONSTRUKCE MOSTU UL. U HÁJENKY
STÁVAJÍCÍ STAV – PŮDORYS

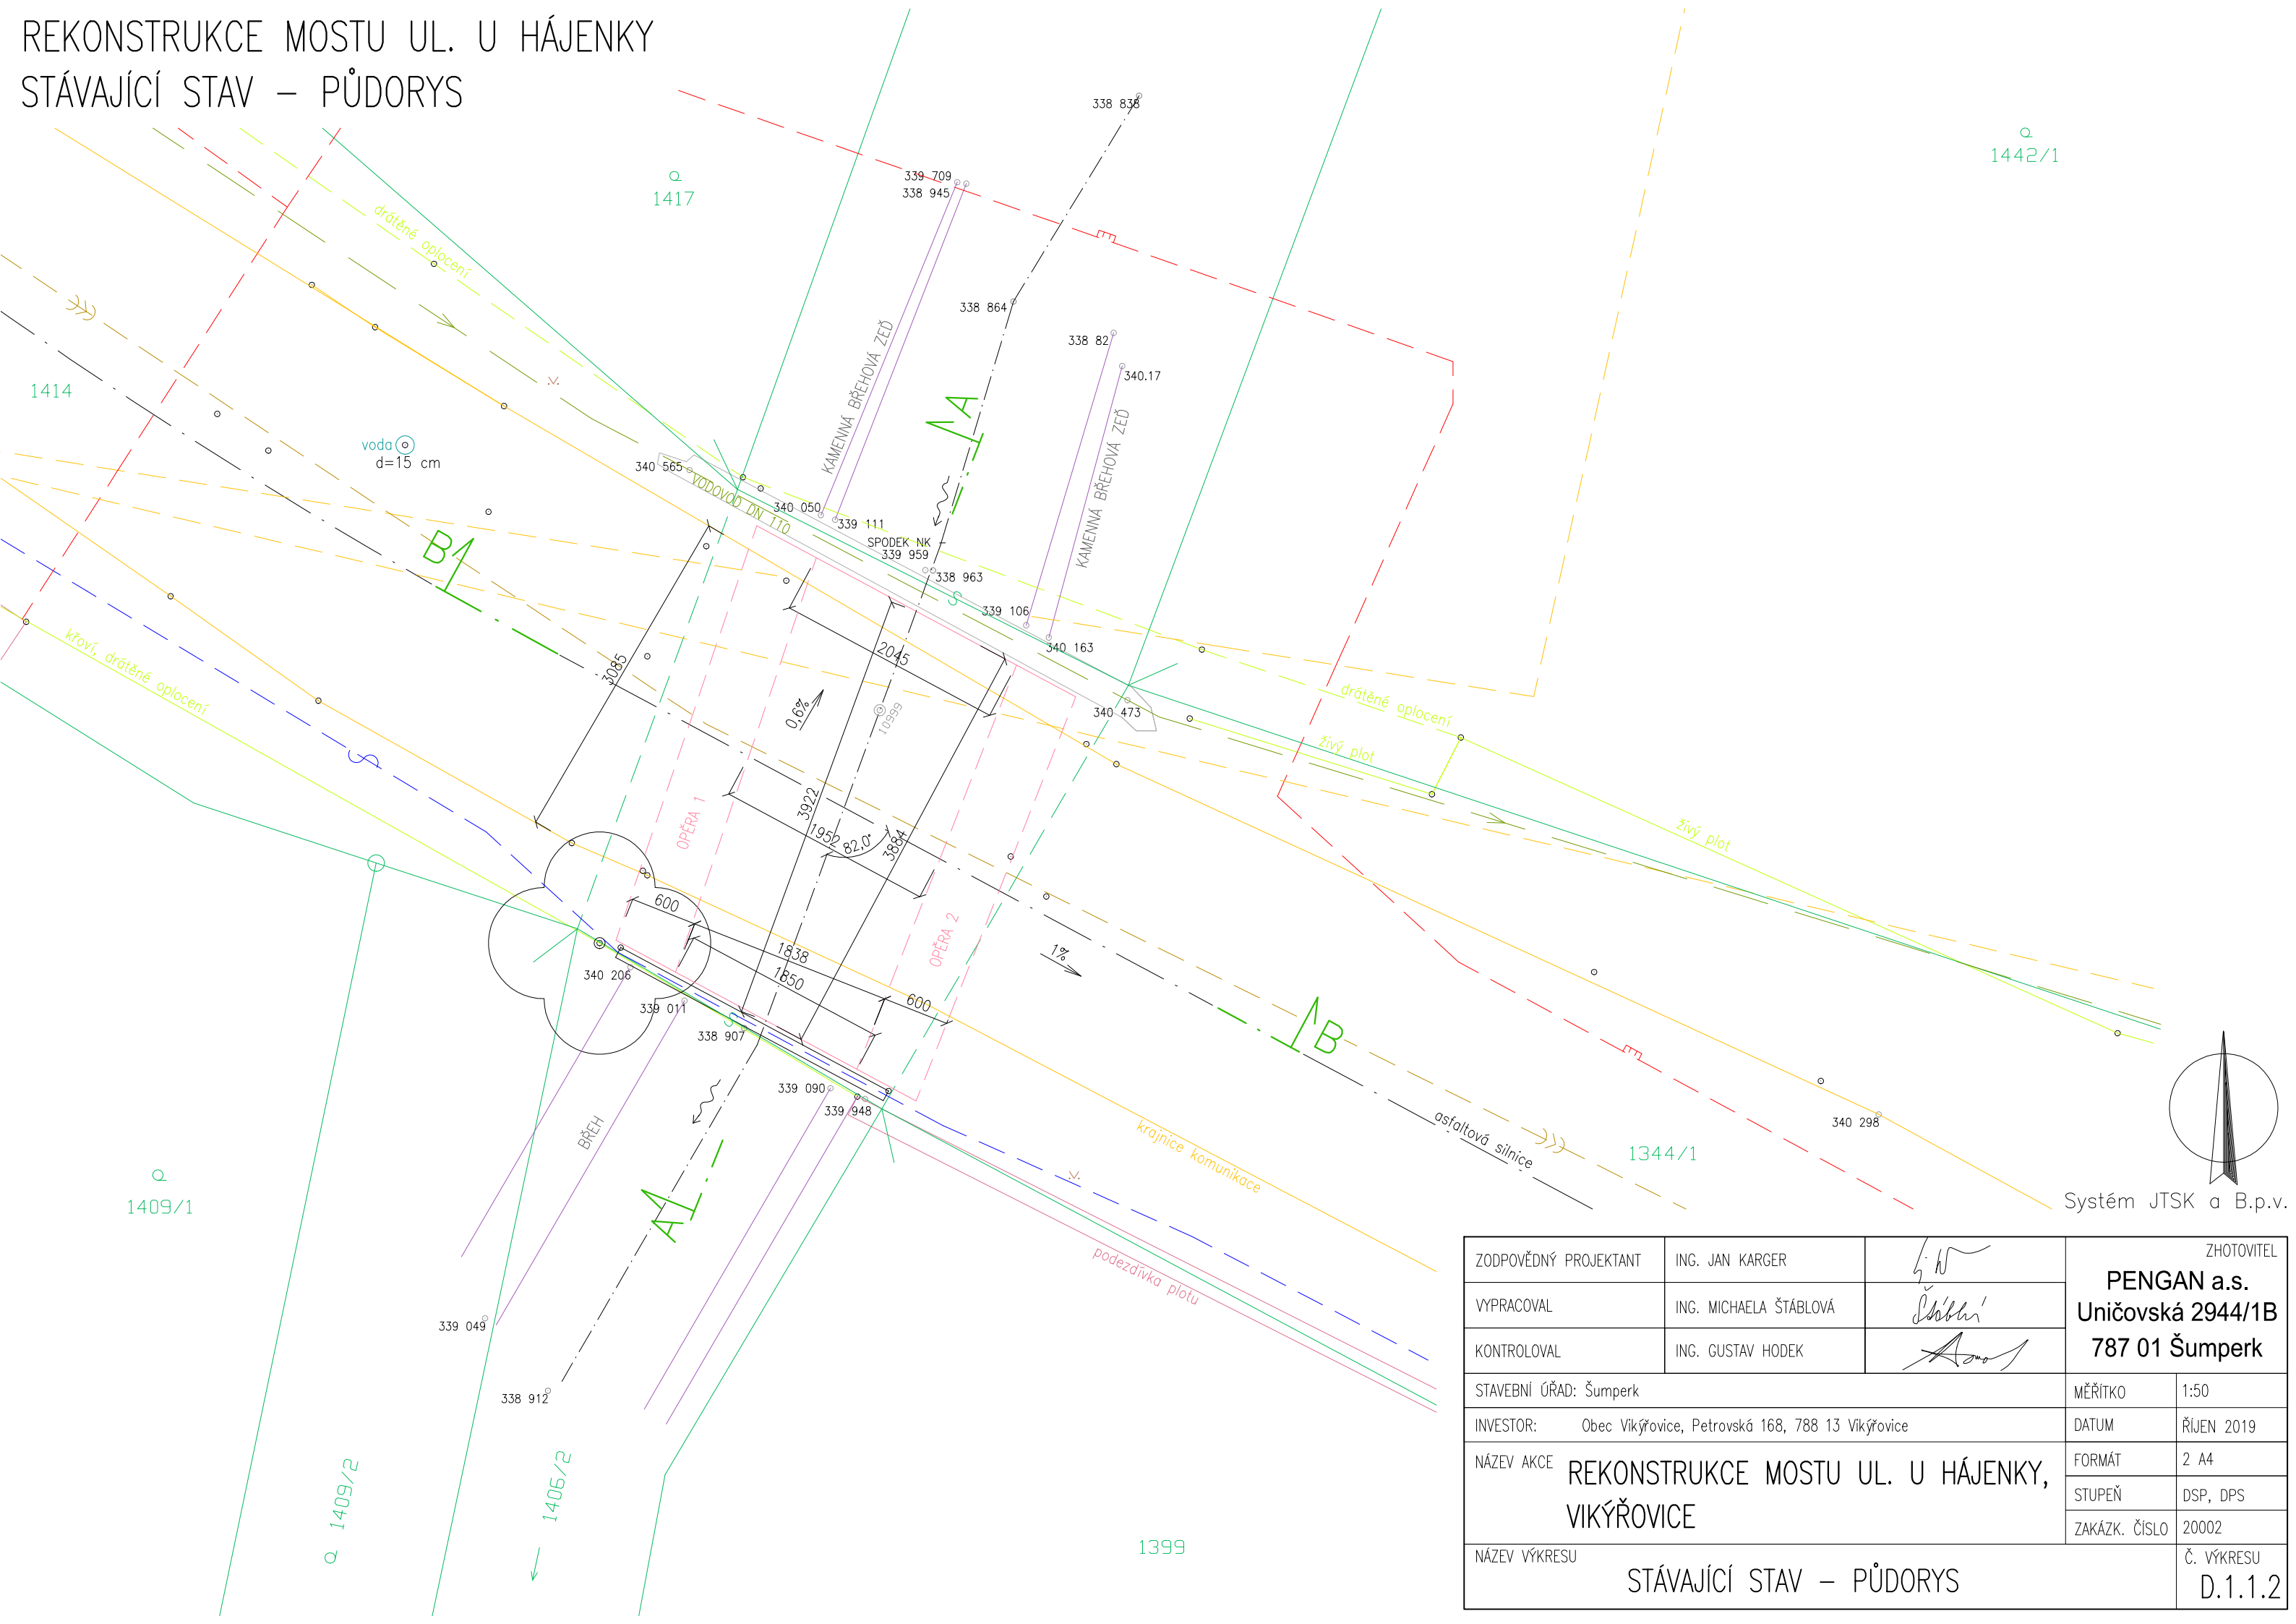

ZODPOVĚDNÝ PROJEKTANT	ING. JAN KARGER	  	ZHOTOVITEL	
VYPRACOVAL	ING. MICHAELA ŠTÁBLOVÁ		PENGAN a.s. Uničovská 2944/1B 787 01 Šumperk	
KONTROLOVAL	ING. GUSTAV HODEK			
STAVEBNÍ ÚŘAD: Šumperk			MĚŘÍTKO	1:50
INVESTOR: Obec Vikýřovice, Petrovská 168, 788 13 Vikýřovice			DATUM	ŘÍJEN 2019
NÁZEV AKCE	REKONSTRUKCE MOSTU UL. U HÁJENKY, VIKÝŘOVICE		FORMÁT	2 A4
			STUPEŇ	DSP, DPS
			ZAKÁZK. ČÍSLO	20002
NÁZEV VÝKRESU			Č. VÝKRESU	
STÁVAJÍCÍ STAV – PŮDORYS			D.1.1.2	