
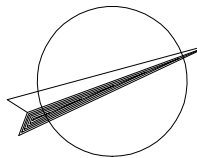
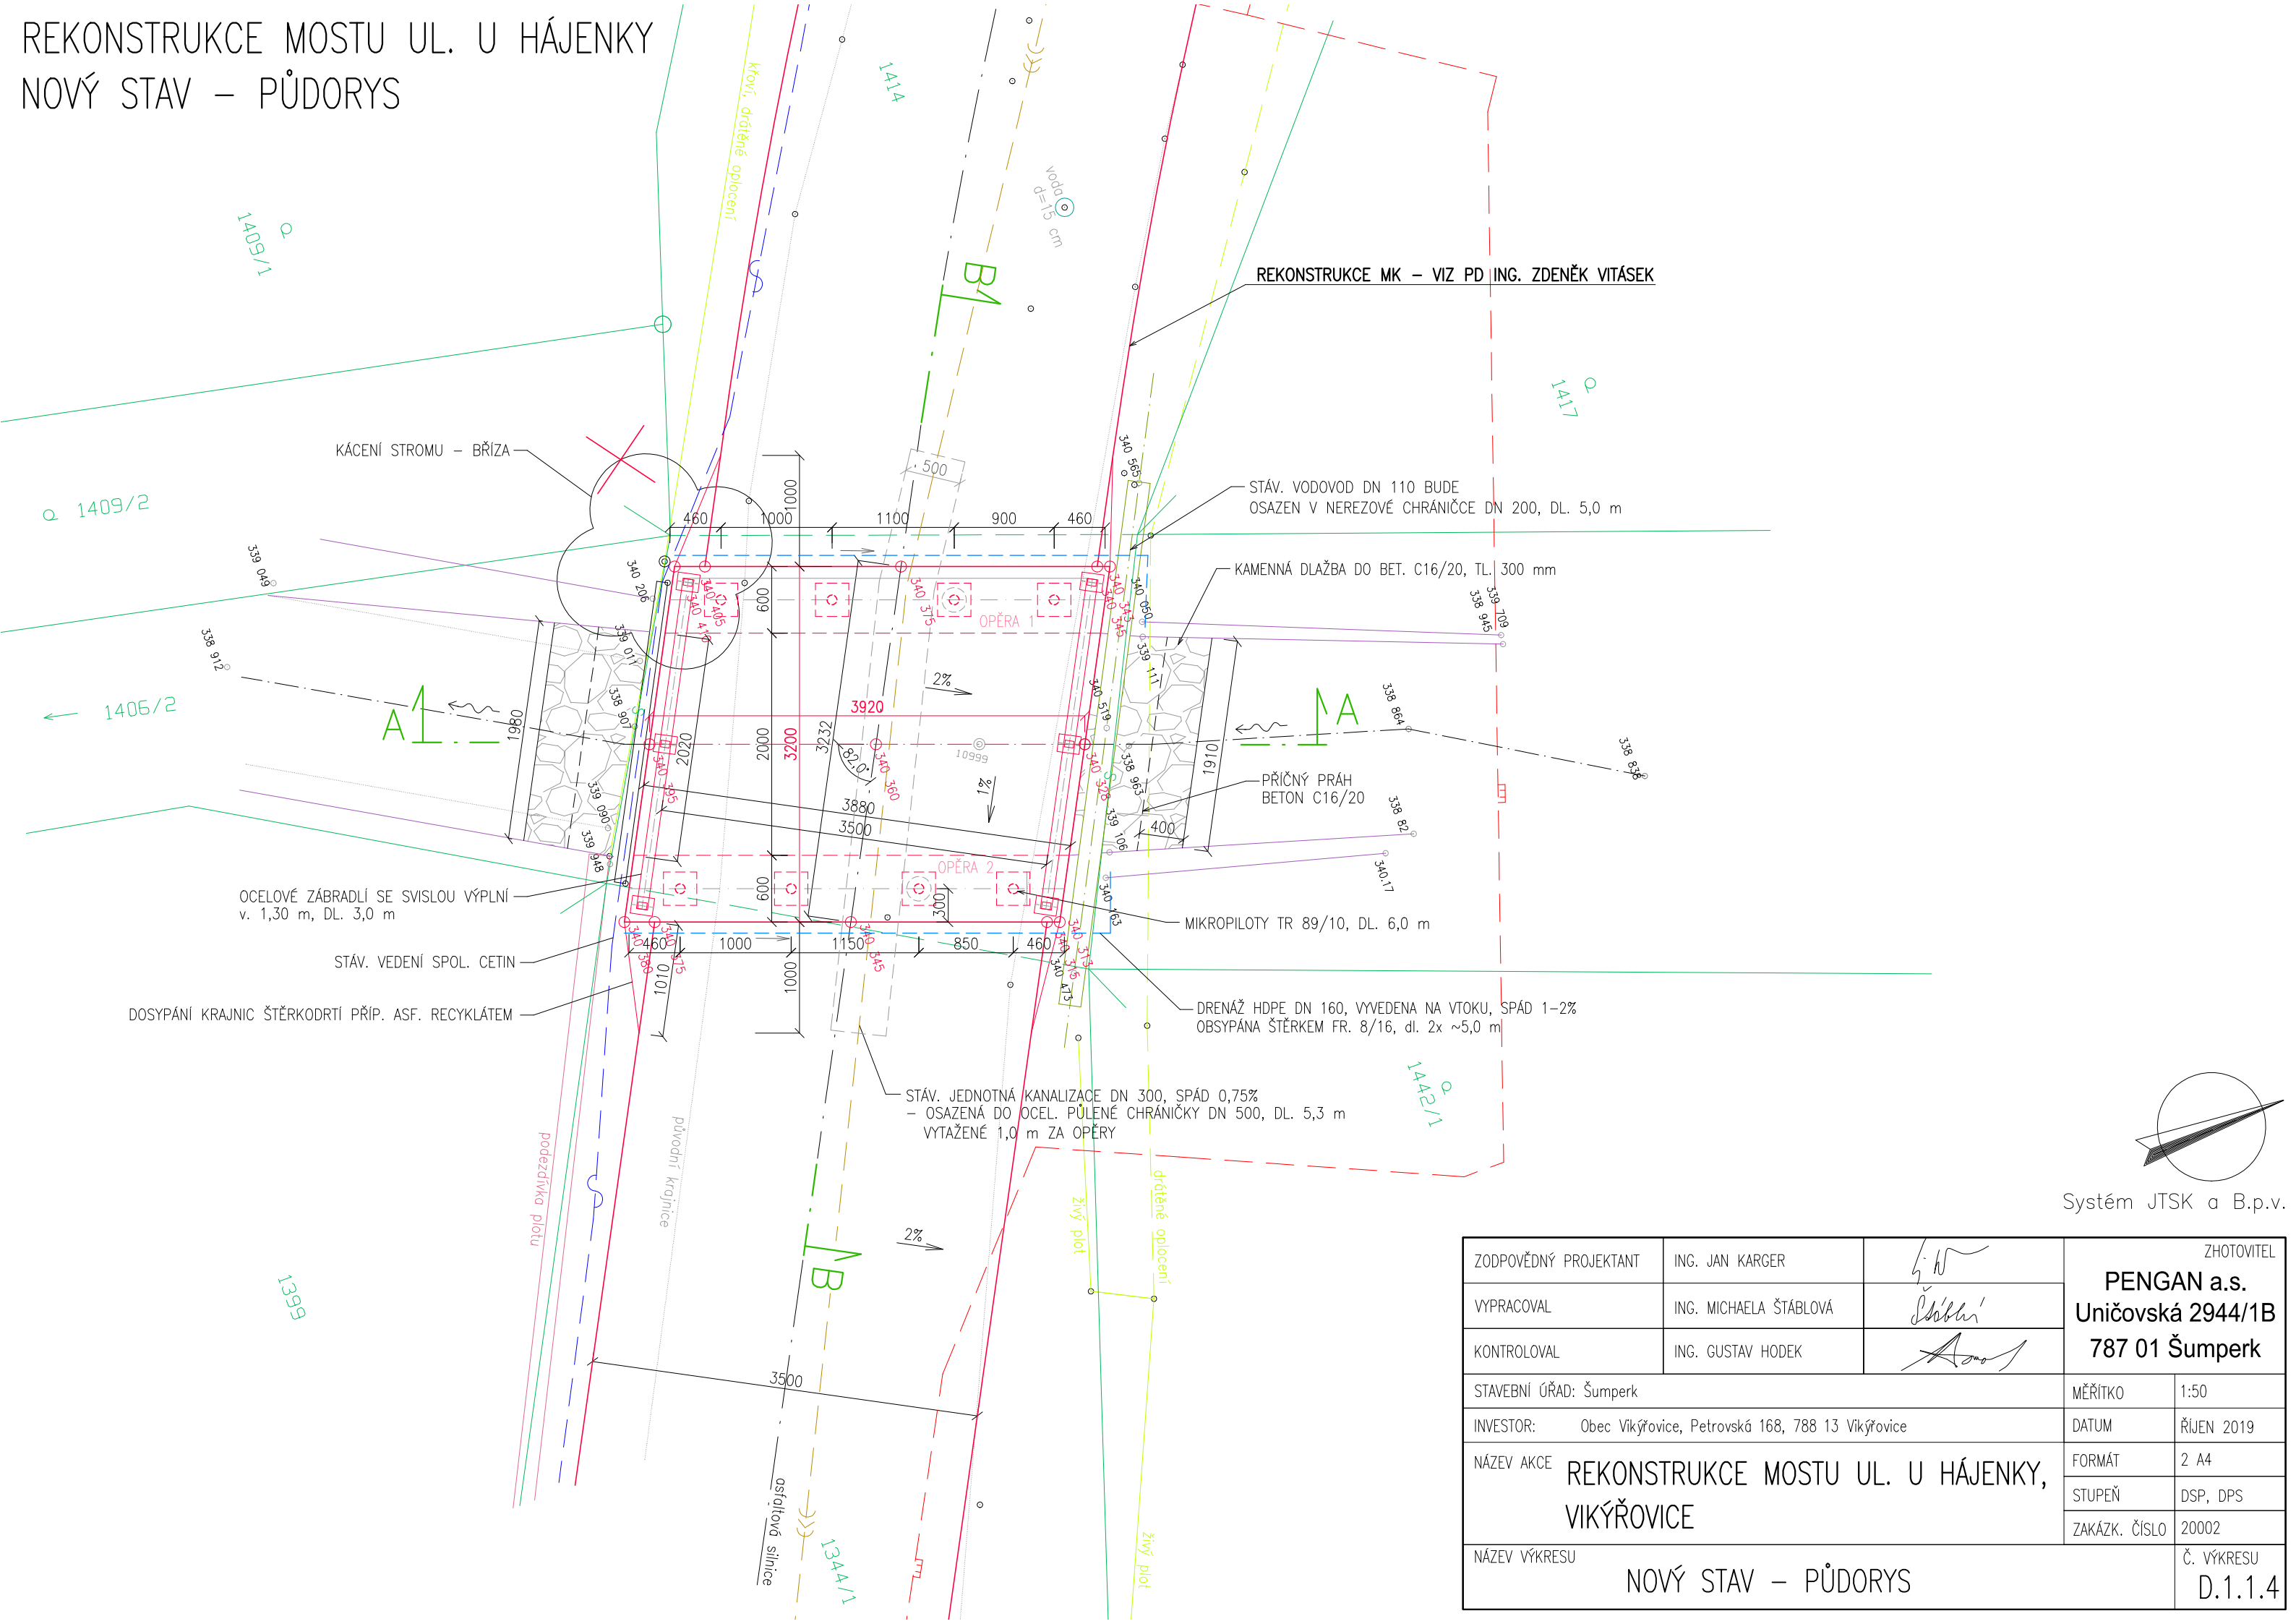


REKONSTRUKCE MOSTU UL. U HÁJENKY
NOVÝ STAV – PŮDORYS

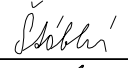

Systém JTSK a B.p.v.

ZODPOVĚDNÝ PROJEKTANT	ING. JAN KARGER		ZHOTOVITEL PENGAN a.s. Uničovská 2944/1B 787 01 Šumperk	
VYPRACOVAL	ING. MICHAELA ŠTÁBLOVÁ			
KONTOLOVAL	ING. GUSTAV HODEK			
STAVEBNÍ ÚŘAD: Šumperk			MĚŘÍTKO	1:50
INVESTOR: Obec Víkřovice, Petrovská 168, 788 13 Víkřovice			DATUM	ŘÍJEN 2019
NÁZEV AKCE REKONSTRUKCE MOSTU UL. U HÁJENKY, VÍKŘOVICE			FORMÁT	2 A4
			STUPEŇ	DSP, DPS
			ZAKÁZK. ČÍSLO	20002
NÁZEV VÝKRESU NOVÝ STAV – PŮDORYS				Č. VÝKRESU D.1.1.4