



REKONSTRUKCE MOSTU UL. U HÁJENKY
KOORDINAČNÍ SITUACE STAVBY

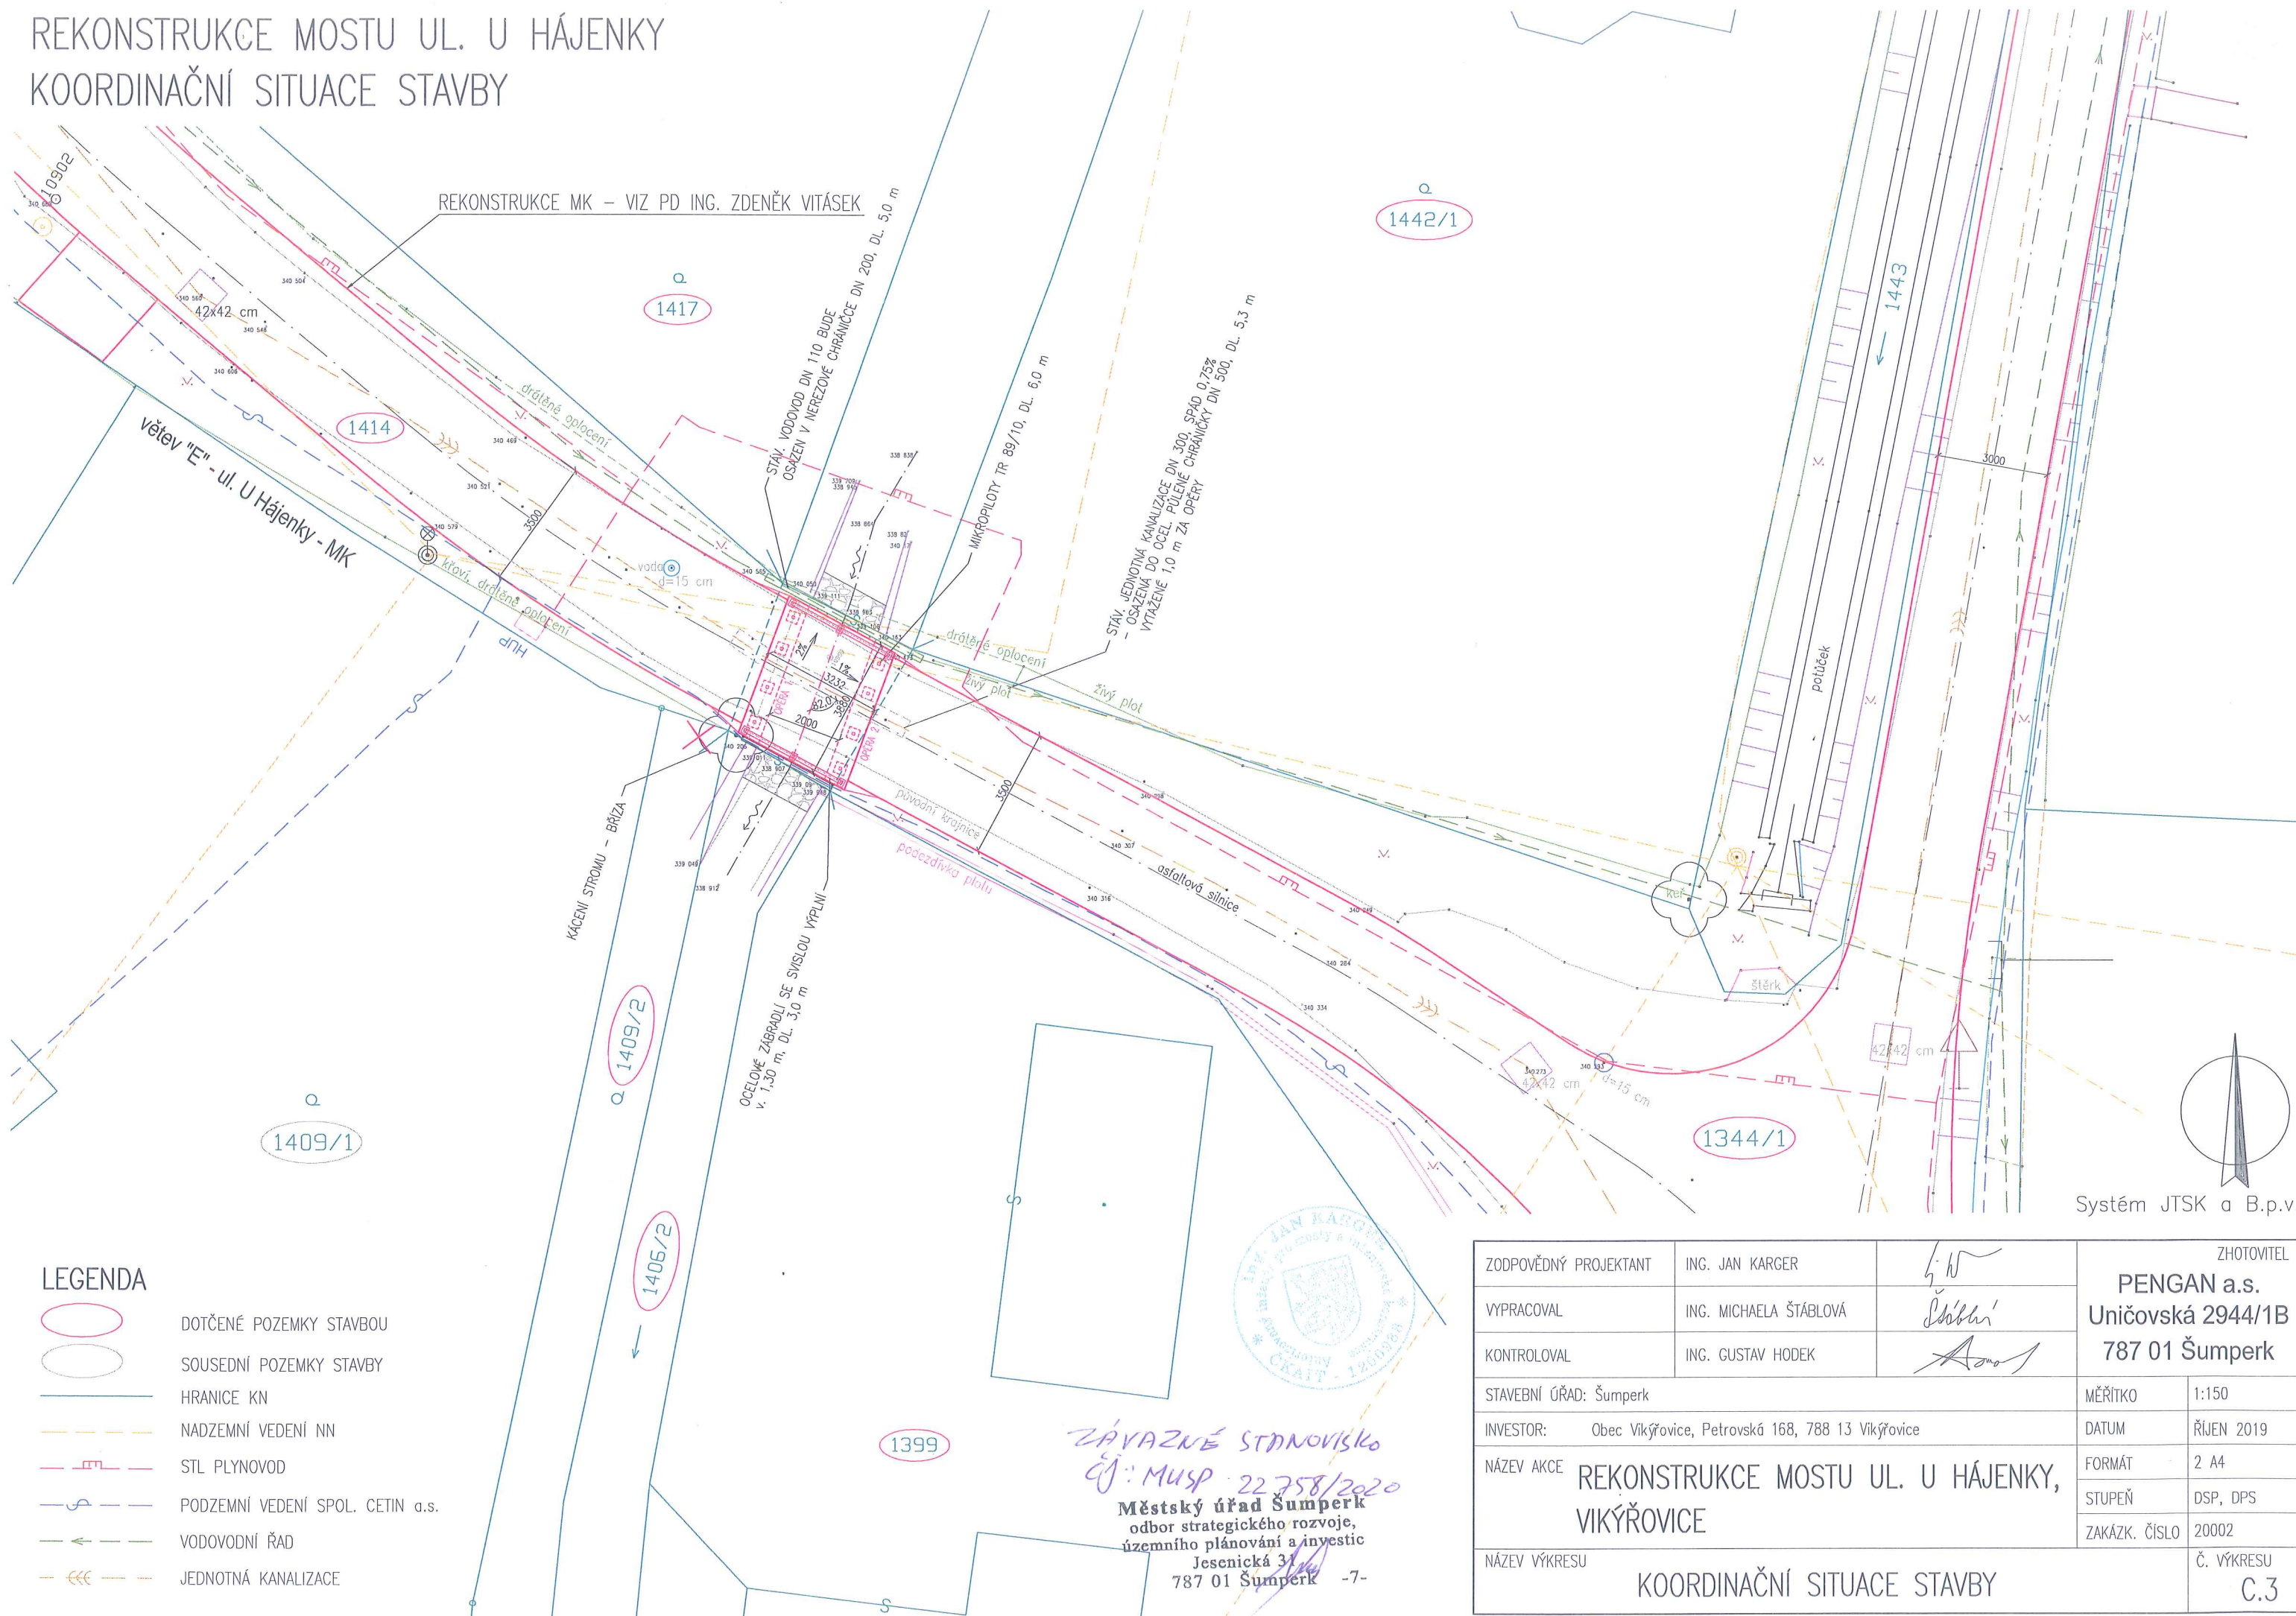

- LEGENDA
- DOTČENÉ POZEMKY STAVBOU
 - SOUSEDNÍ POZEMKY STAVBY
 - HRANICE KN
 - NADZEMNÍ VEDENÍ NN
 - STL PLYNOVOD
 - PODZEMNÍ VEDENÍ SPOL. CETIN a.s.
 - VODOVODNÍ ŘAD
 - JEDNOTNÁ KANALIZACE

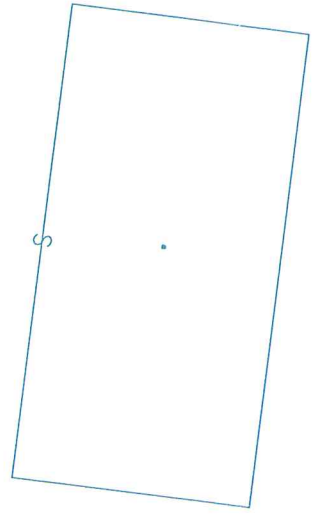

ZÁVAZNÉ STANOVISKO
ČJ: MÚSP 22.7.2020
Městský úřad Šumperk
odbor strategického rozvoje,
územního plánování a investic
Jesenická 31
787 01 Šumperk -7-

ZODPOVĚDNÝ PROJEKTANT	ING. JAN KARGER		ZHOTOVITEL	
VYPRACOVAL	ING. MICHAELA ŠTÁBLOVÁ		PENGAN a.s.	
KONTROLOVAL	ING. GUSTAV HODEK		Uničovská 2944/1B	
STAVEBNÍ ÚŘAD: Šumperk			MĚŘITKO	1:150
INVESTOR: Obec Vikýřovice, Petrovská 168, 788 13 Vikýřovice			DATUM	ŘÍJEN 2019
NÁZEV AKCE			FORMÁT	2 A4
REKONSTRUKCE MOSTU UL. U HÁJENKY, VIKÝŘOVICE			STUPEŇ	DSP, DPS
NÁZEV VÝKRESU			ZAKÁZK. ČÍSLO	20002
KOORDINAČNÍ SITUACE STAVBY			Č. VÝKRESU	C.3