



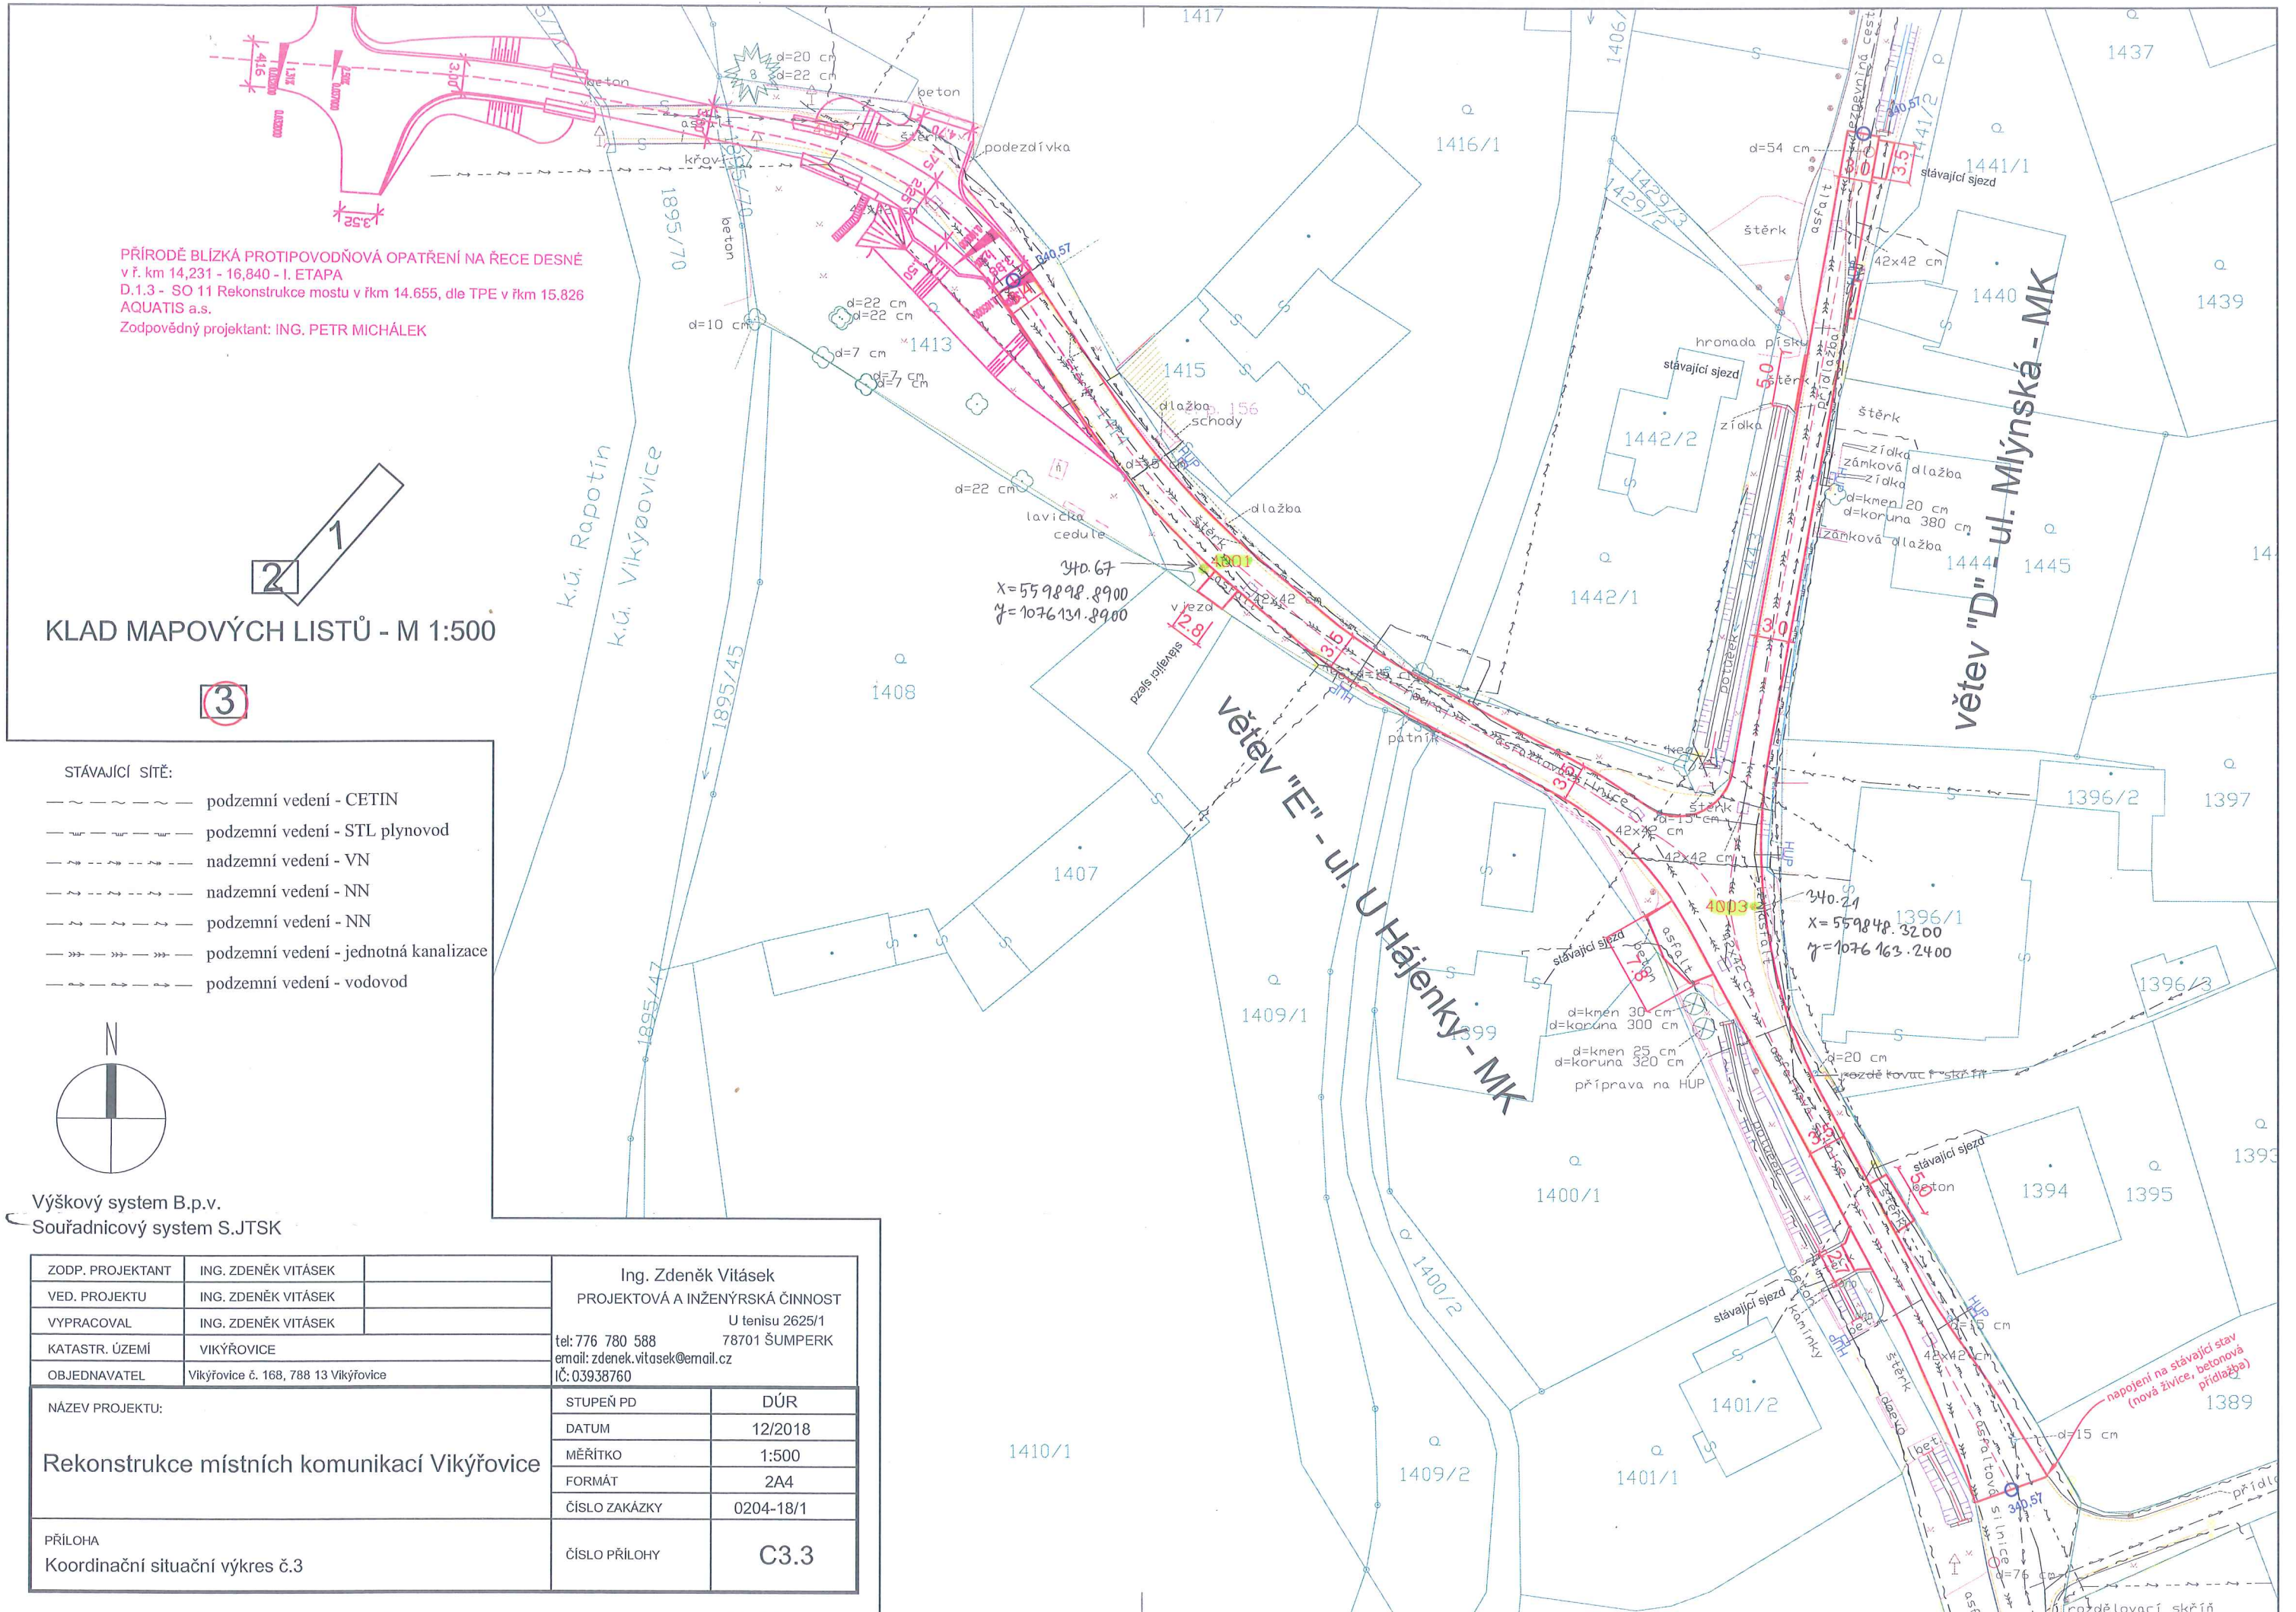

PŘÍRODĚ BLÍZKÁ PROTIPOVODŇOVÁ OPATŘENÍ NA ŘECE DESNÉ
v ř. km 14,231 - 16,840 - I. ETAPA
D.1.3 - SO 11 Rekonstrukce mostu v řkm 14.655, dle TPE v řkm 15.826
AQUATIS a.s.
Zodpovědný projektant: ING. PETR MICHÁLEK

KLAD MAPOVÝCH LISTŮ - M 1:500

- STÁVAJÍCÍ SÍŤ:
- ~ ~ ~ ~ ~ podzemní vedení - CETIN
 - ~ ~ ~ ~ ~ podzemní vedení - STL plynovod
 - ~ ~ ~ ~ ~ nadzemní vedení - VN
 - ~ ~ ~ ~ ~ nadzemní vedení - NN
 - ~ ~ ~ ~ ~ podzemní vedení - NN
 - ~ ~ ~ ~ ~ podzemní vedení - jednotná kanalizace
 - ~ ~ ~ ~ ~ podzemní vedení - vodovod

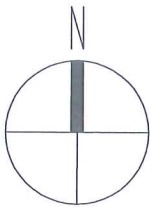

Výškový systém B.p.v.
Souřadnicový systém S.JTSK

ZODP. PROJEKTANT	ING. ZDENĚK VITÁSEK	Ing. Zdeněk Vitásek PROJEKTOVÁ A INŽENÝRSKÁ ČINNOST U tenisu 2625/1 78701 ŠUMPERK tel: 776 780 588 email: zdenek.vitasek@email.cz IČ: 03938760	
VED. PROJEKTU	ING. ZDENĚK VITÁSEK		
VYPRACOVAL	ING. ZDENĚK VITÁSEK		
KATASTR. ÚZEMÍ	VIKÝŘOVICE		
OBJEDNAVATEL	Vikýřovice č. 168, 788 13 Vikýřovice		
NÁZEV PROJEKTU:		STUPEŇ PD	DÚR
Rekonstrukce místních komunikací Vikýřovice		DATUM	12/2018
		MĚŘÍTKO	1:500
		FORMÁT	2A4
		ČÍSLO ZAKÁZKY	0204-18/1
PŘÍLOHA		ČÍSLO PŘÍLOHY	C3.3
Koordinační situační výkres č.3			

E. GEODETICKÉ ZAMĚŘENÍ - PODKLAD PRO ZPRACOVÁNÍ PD - REKONSTRUKCE MOSTU UL. U HÁJENKY