
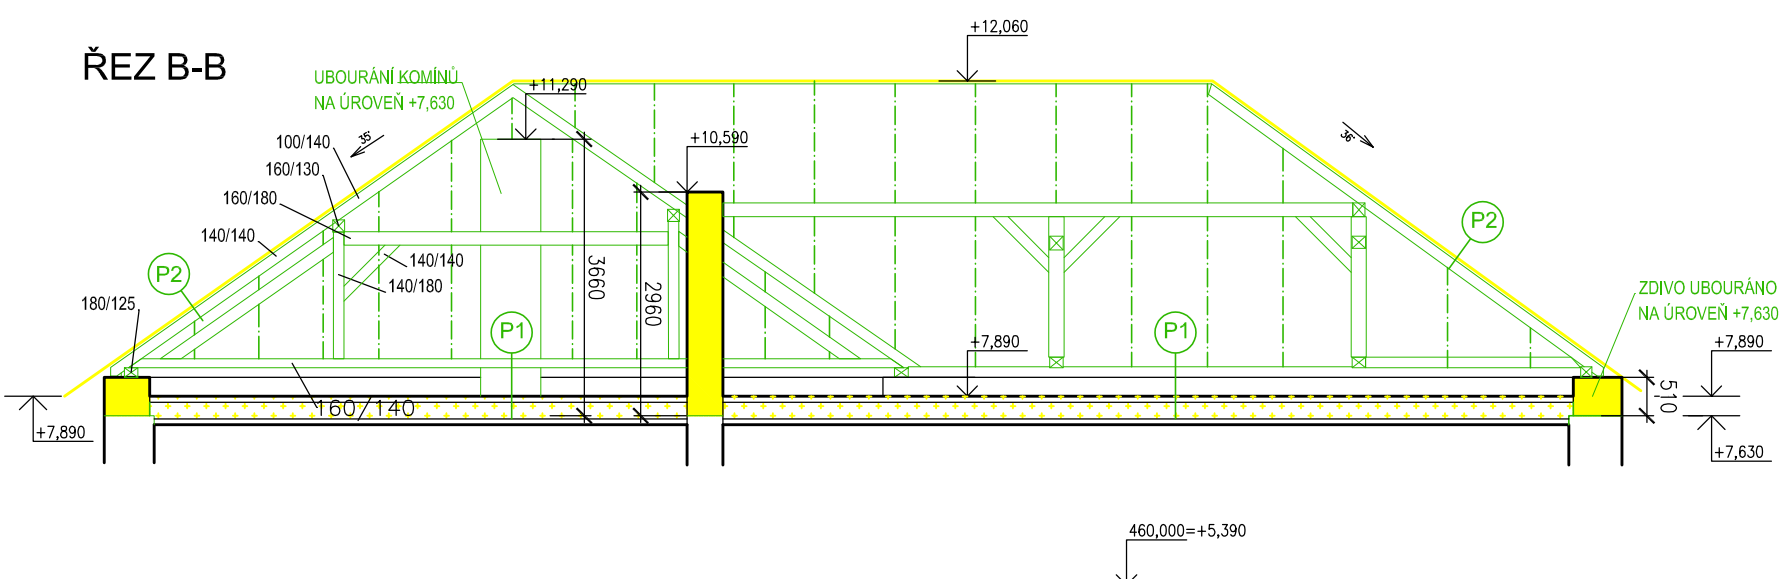
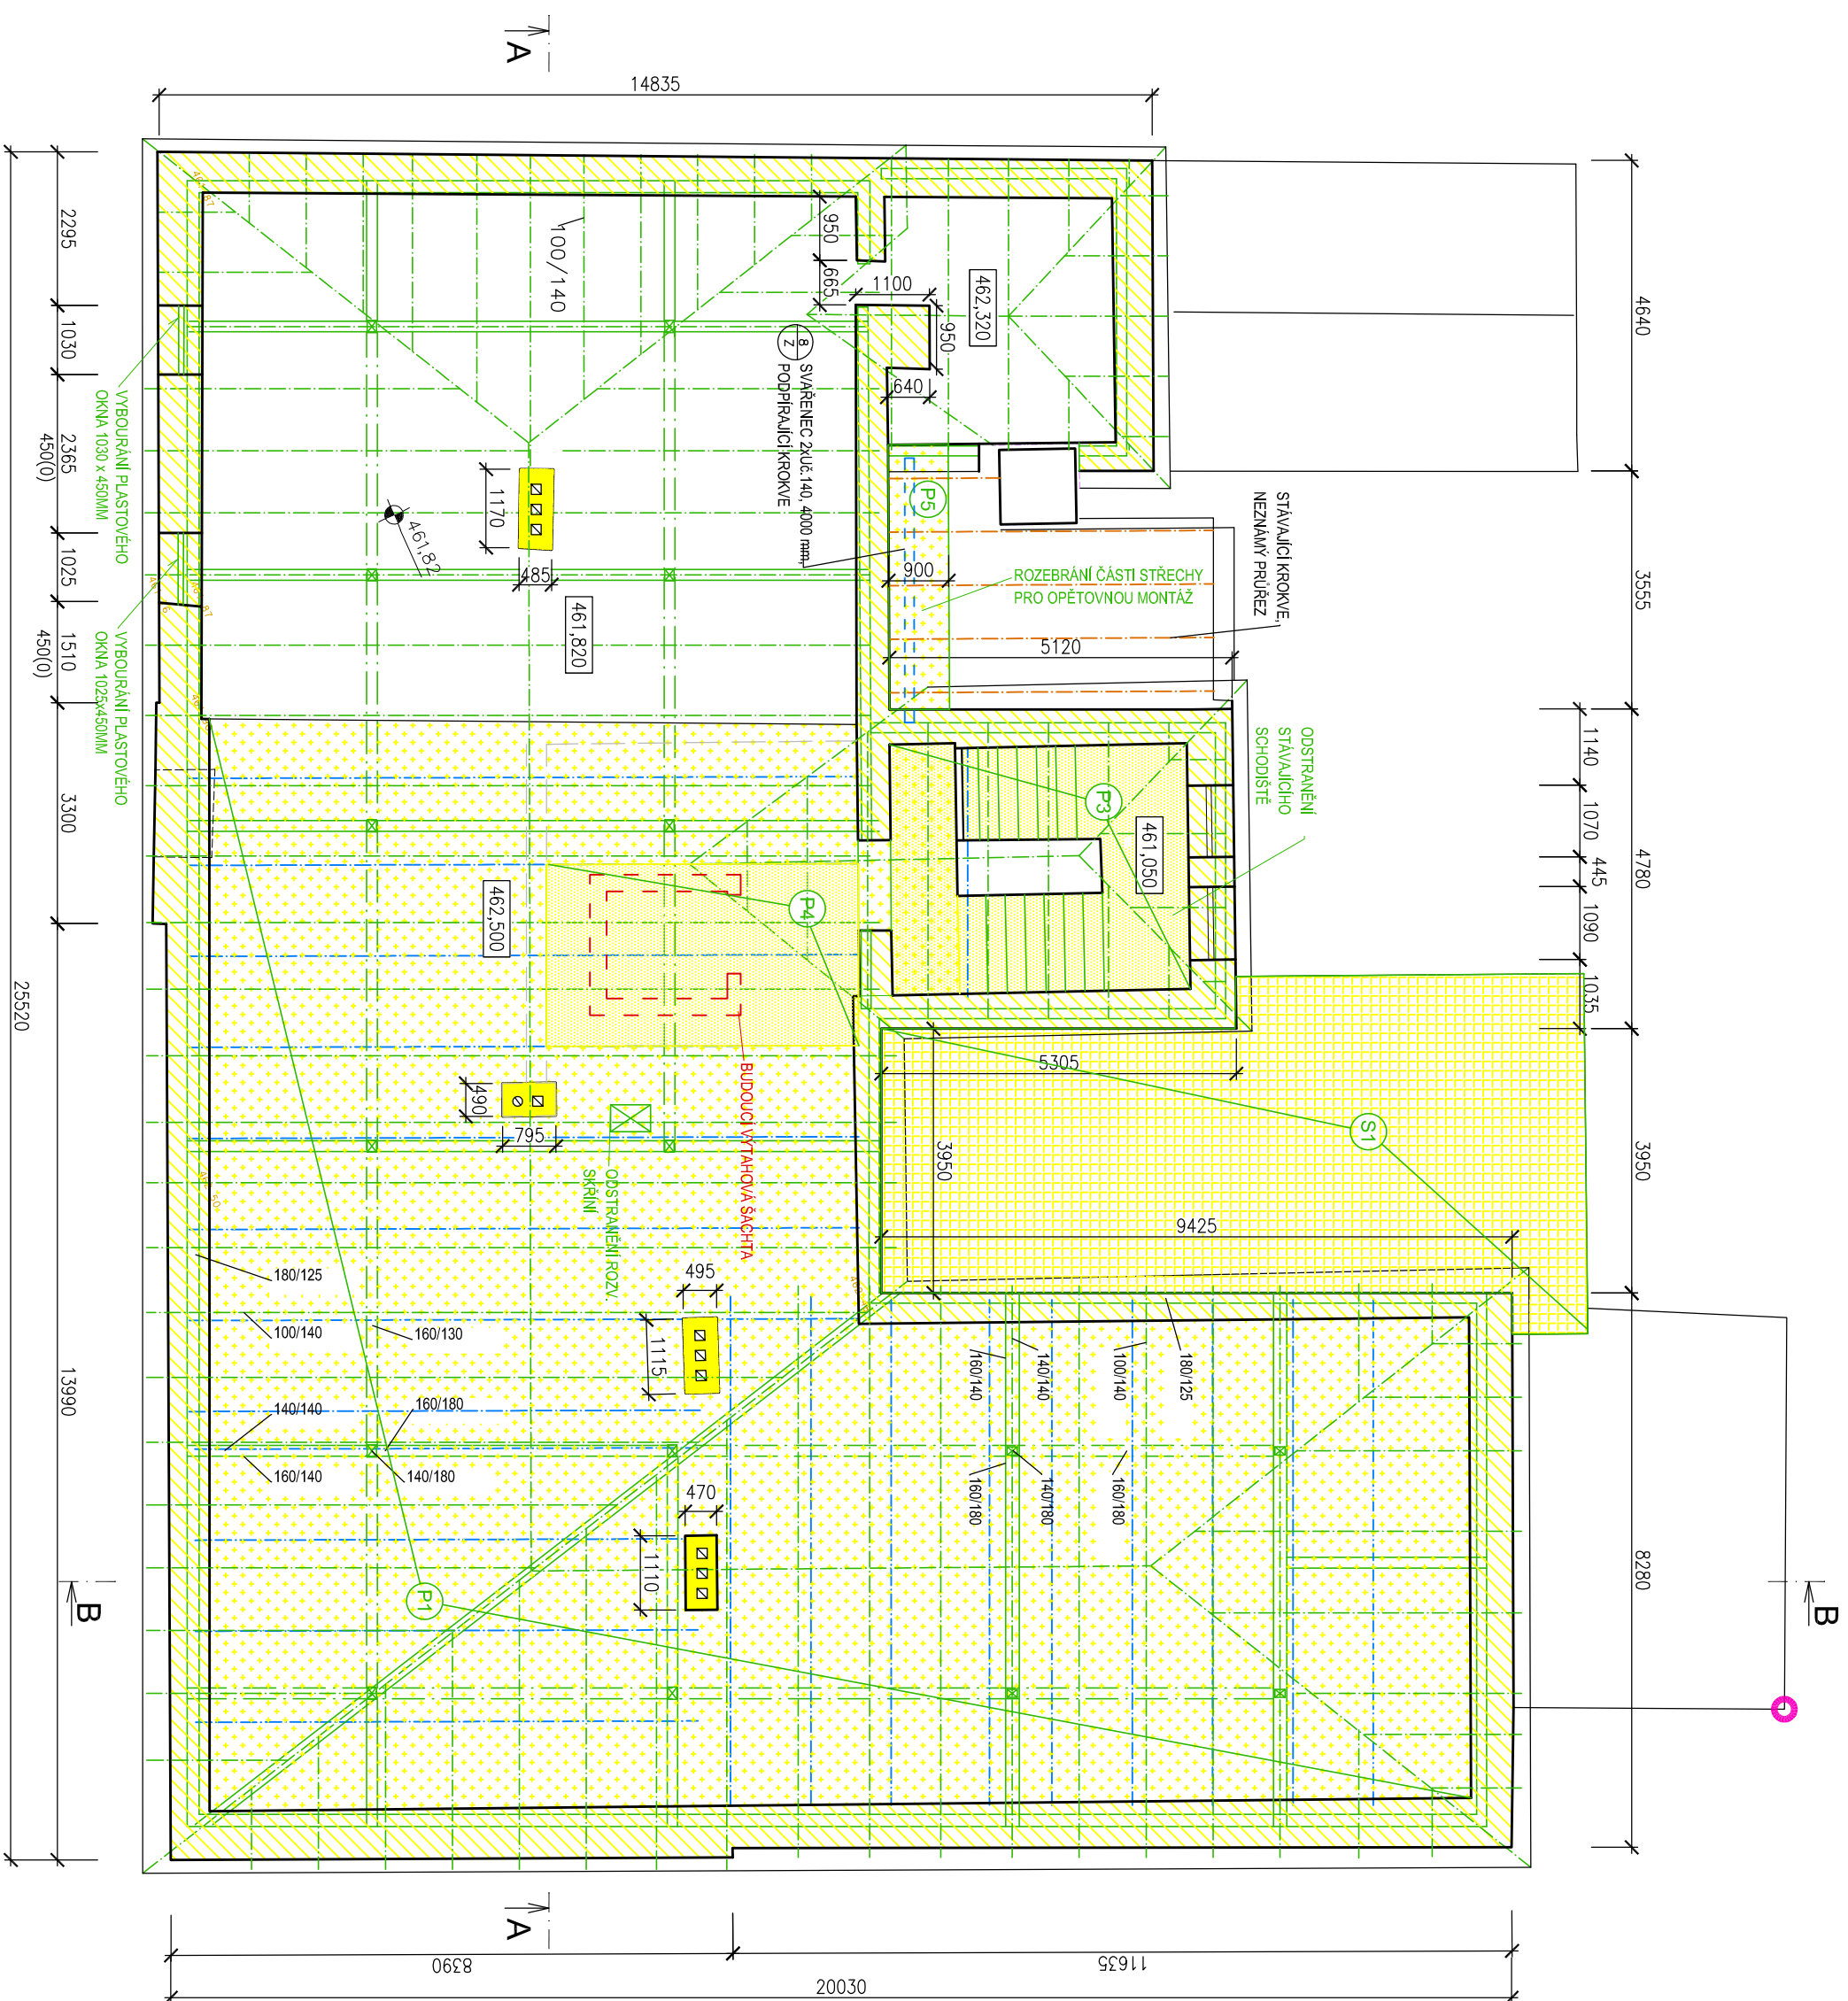
 


PODKROVÍ - BOURACÍ PRÁCE

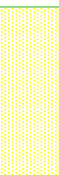

LEGENDA BOURACÍCH PRACÍ

- | | |
|---|---|
|  | STAVAJÍCÍ ZDĚNÉ KONSTRUKCE |
|  | STAVAJÍCÍ DŘEVĚNÉ PRVKY KROVU |
|  | BOUPÁNÍ POSLAHOVÝCH, PŘÍPADNĚ STŘEŠNÍCH Vrstev |
|  | BOUPÁNÍ PODLAHOVÝCH Vrstev Včetně STROPNÍ KONSTRUKCE |
|  | BOUPÁNÉ ZDIVO A STAVEBNÍ KONSTRUKCE (V ŘEZU) |
|  | BOUPÁNÍ A DEMONTÁŽE VYROBKŮ PSY (ZABRAUDU A.)
DŘEVĚNÝCH PRVKŮ KROVU A OCELOVÝCH KONSTRUKCÍ |

LEGENDA BOURACÍCH PRACÍ

- (P1) VYBUDOVÁNÍ PODLAŽÍ VE SKLADĚ – cca 227m² (PŘEDPOKLAD):
 - BETONOVÁ MAZANINA TL. CCA 80MM
 - VYBÍRÁNÍ NÁSTYPU
- (P2) ODSTRANĚNÍ STŘEŠNÍ KRYTINY – cca 540m² (PŘEDPOKLAD):
 - STŘEŠNÍ KRYTINA KERAMICKÁ
 - STŘEŠNÍ LAŽ
 - KROKVE 100/140
- (P3) VYBUDOVÁNÍ KCE SCHODIŠTĚ A PODESTY – cca 15m² (PŘEDPOKLAD):
 - BETONOVÁ MAZANINA
 - VYBÍRÁNÍ NÁSTYPU
- (P4) ODSTRANĚNÍ OTVORU PRO VÝTAHOVOU ŠACHTU – cca 12,7m² (PŘEDPOKLAD):
 - BETONOVÁ MAZANINA TL. CCA 80MM
 - VYBÍRÁNÍ NÁSTYPU
 - VYBUDOVÁNÍ HLUBOKÝCH TAVROVÝCH TL. CCA 220MM
 - ODSTRANĚNÍ KAZETOVÉHO AKUSTICKÉHO PODHLEDU
- (P5) ROZEBRÁNÍ KERAMICKÉ KRYTINY A LAŽOVÁNÍ PRO OPĚTOVNOU MONTÁŽ S ZKRÁCENÍM KROKŮ PRO UMOŽNĚNÍ PŘEVODNÍ KONTAKTNÍHO ZATEPLENÍ (TL. 130 mm), KROKVE PODEPŘENÝ OCELOVÝM SVÁŘENČEM (2XUC.140)
 - cca 4 m²

STÁVAJÚCI STRO PONECHAT

VÝPIS KROVŮ				
PRŮVĚR	PRŮMĚR (mm)	POČET	DLKA (mm)	OBJEM
POZDÍLNICE	180/250	1	114,0	2,56
VAZNICE	180/180	1	26,0	0,74
	160/130	1	37,0	0,77
SLoupEK	140/180	16	1,8	0,72
		11	2,7	0,56
VZPĚRA	140/140	6	2,2	0,25
		46	6,5	4,16
KROVKE	100/140	36	3,5	1,76
		15	5,7	1,19
PRŮSEK	140/140	30	1,0	0,58
		5	10,5	1,15
VAZNÝ TRAM	180/140	3	8,0	0,53
		1	13,0	0,29
		5	4,3	0,61
KLEŠŤINA	180/180	3	3,5	0,30
			16,23	

DOKUMENTACE PRO PROVÁDĚNÍ STAVBY

SWORTI, s.r.o.,
Optátova 37, 637 00 Brno, Jundrov
IČO: 29310971

SWORTI

Opština 37, Brno 637 00
IČO: 29310971 www.sworti.cz

STUPĚŇ:

ZODP, PROJEKTANT: Ing. arch. Milan Grygar (AI)

ARCHITEKT: ing. arch. František Stankay, ing. arch. Jakub Zach

VYPRACOVAL: Ing. arch. Jakub Zach, bc. František Kladiwíl

INVESTOR: Obec Koněšín, č.p. 145, 675 02 Koněšín


MODERNIZACE SKOLY V KONEŠINĚ
př. 90 katastrální území Koněšín (565690A11)


D.1.1.1 ARHITEKTURNIKO-SIAVEBNI REŠENI



C. VIKRESU: **D.1.1-10**