KROV STŘECHY

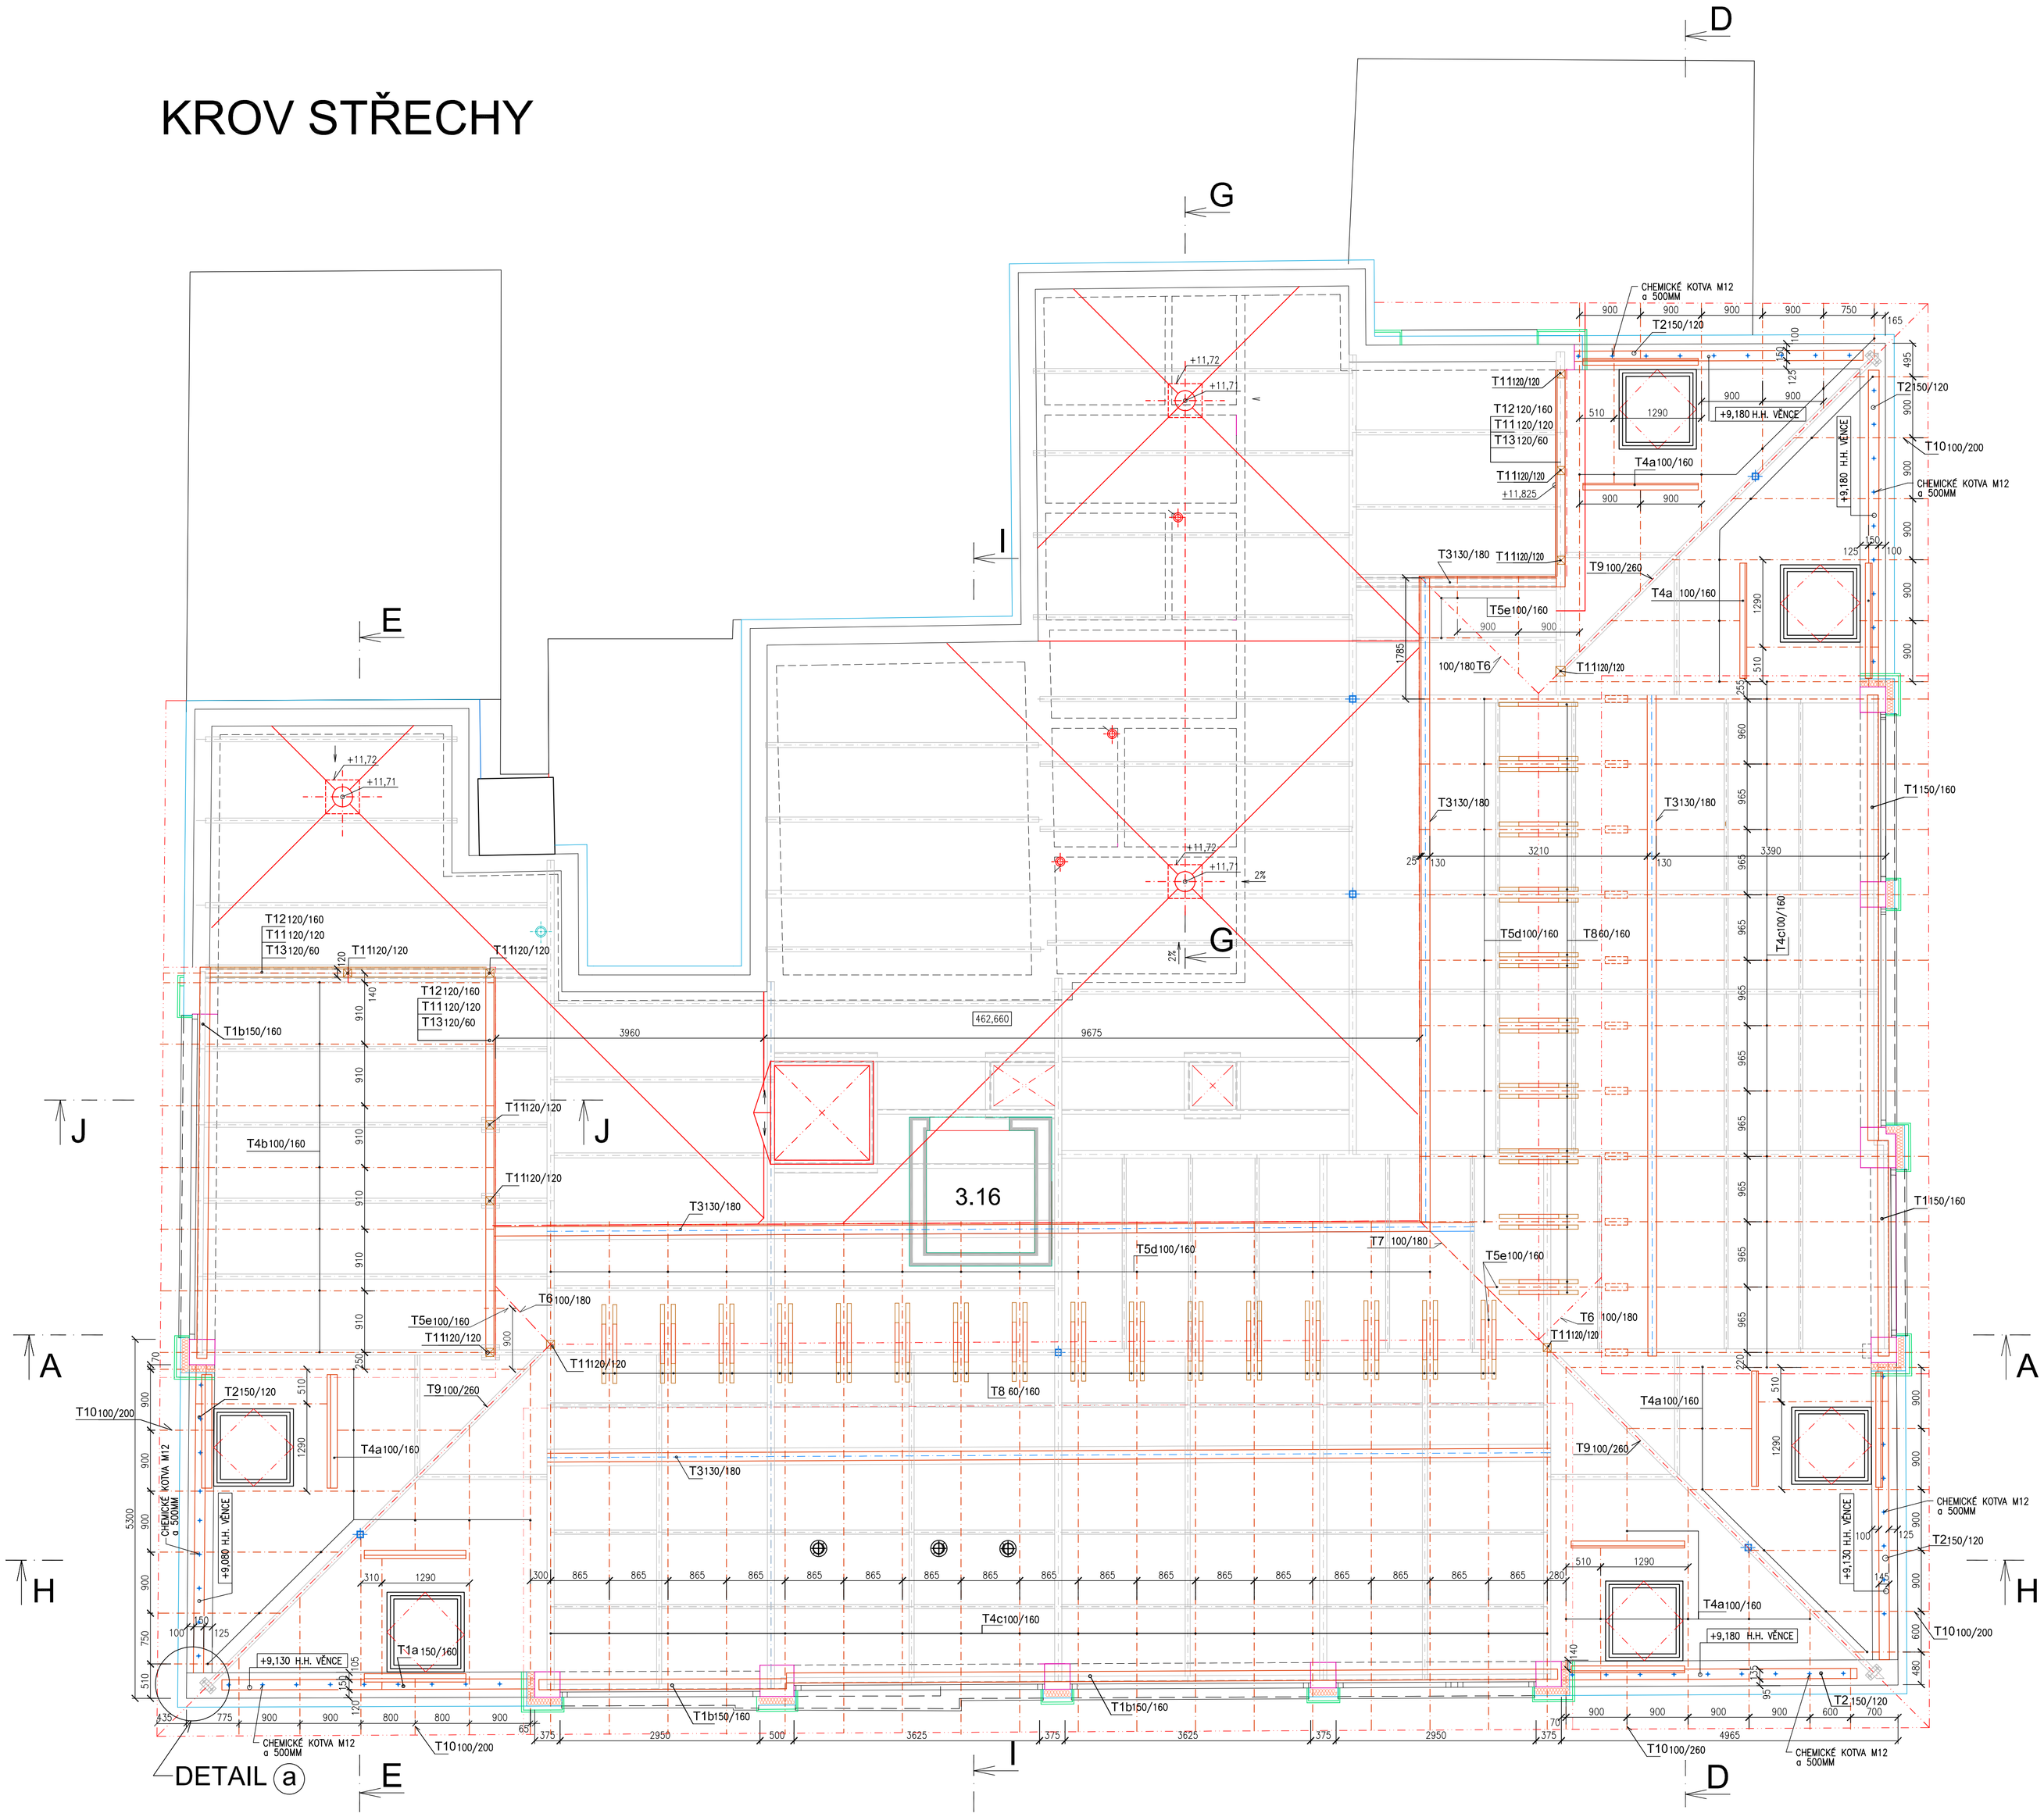

DETAIL ⓐ NÁROŽNÍ KROKEV MĚŘ-1:10

POHLED P1

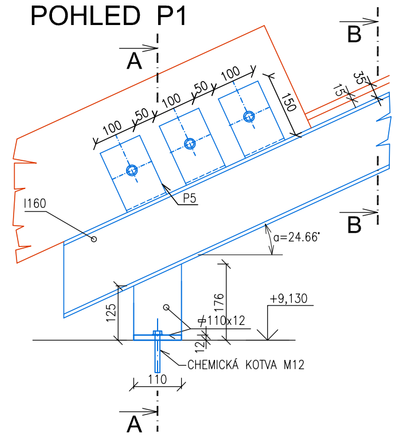

ŘEZ A-A

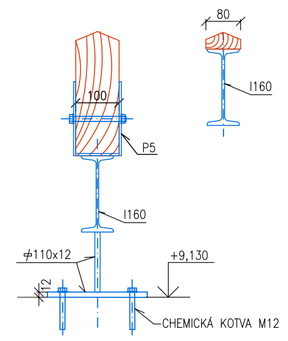

ŘEZ B-B

PŮDORYS

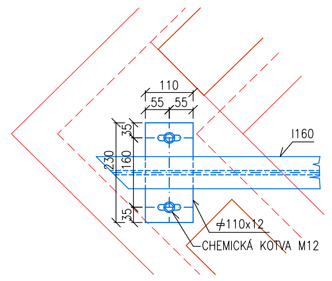

DETAIL ⓑ KOTVENÍ KROKVÍ NA NÁROŽNÍ KROKEV MĚŘ-1:10

PŮDORYS

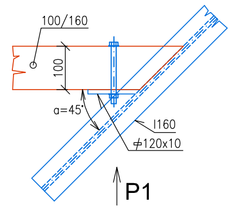

POHLED P1

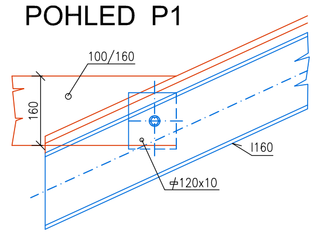

VÝPIS DŘEVĚNÝCH PRVKŮ KROVU

			POČET KS	DÉLKA 1KS (M)	CELKOVÁ DÉLKA (M)
T1a	150/160	SPODNÍ POZENICE	1	4,65m	4,7m
T1b	150/160	HORNÍ POZEDNICE	–	–	20,90m
T2	150/120	SPODNÍ POZEDNICE	–	–	22,4m
T3	130/180	HORNÍ POZEDNICE	–	–	48,0m
T4a	100/160	KROKVE VALBOVÉ STŘECHY, VÝMĚNY	–	–	170,0m
T4b	100/160	KROKVE VIKÝŘE	7	5,0	35,0m
T4c	100/160	KROKVE VIKÝŘE	11	4,85	53,4m
T5d	100/160	KROKVE HORNÍ STŘECHY	50	1,92	96,0m
T5e	100/160	KROKVE HORNÍ STŘECHY VE VALBĚ	–	–	3,5m
T6	100/180	NÁROŽNÍ KROKVE HORNÍ STŘECHY (SE ZKOSENÍM)	–	–	6,5m
T7	100/180	OŽLABNÍ KROKEV HORNÍ STŘECHY (SE ZKOSENÍM)	1	2,75	2,75m
T8	60/160	KLEŠTINY HORNÍ STŘÍŠKY	51	1,18	60,18m
T9	100/260	PRODLOUŽENÍ NÁROŽNÍ KROKVE (SE ZKOSENÍM)	3	3,80	11,4m
T10	100/200	NÁMĚTKY	36	1,00	36,0m
T11	120/120	SLOUPKY, VÝZTUHY	–	–	25,0m
T12	120/160	KROKEV DŘEVĚNÉ STĚNY	–	–	13,5m
T13	60/120	KOTEVNÍ FOŠNA STĚNY	–	–	13,2m
T14	25MM	DŘEVĚNÉ BEDNĚNÍ– Š. MAX. 130MM (VIKÝŘE–BOKY, VRCH, OBKLAD U OKAPU)	–	–	300,0m2
T15	25MM	OSB DESKA TL. 22M2 (VIKÝŘE, ATIKY)	–	–	195,0m2
T16	60/60	KONTRALATĚ U VIKÝŘŮ	–	–	180,0m
T17a	60/40	KONTRALATĚ U STŘECHY	–	–	240,0m
T17b	60/40	STŘEŠNÍ LATĚ PRO KERAMICKOU KRYTINU	–	–	560,0m

0,000 = 454,61 m.n.m. B.p.v.

DOKUMENTACE PRO PROVÁDĚNÍ STAVBY

SWORTI, s.r.o. ,
Optátova 37, 637 00 Brno, Jundrov
IČO: 29310971

SWORTI
Optátova 37, Brno 637 00
IČO: 29310971 www.sworti.cz

HIP:	Ing. Otmar Voneš	STUPEŇ:	DPS
ZODP. PROJEKTANT:	Ing. arch. Milan Grygar (AI)	DATUM:	01/2020
ARCHITEKT:	ing. arch. František Stankay, ing. arch. Jakub Zach	Č. ZAKÁZKY:	20-01
VYPRACOVAL:	Ing. arch. Jakub Zach, bc. František Kladiva	MĚŘÍTKO:	1:50
INVESTOR:	Obec Koněšín, č.p. 145, 675 02 Koněšín		
AKCE:	**MODERNIZACE ŠKOLY V KONĚŠÍNĚ** p.č. 90, katastrální území Koněšín (666904[1])		
ČÁST:	**D.1.1 ARCHITEKTONICKO-STAVEBNÍ ŘEŠENÍ**		
VÝKRES:	NOVÝ STAV- KROV	Č. VÝKRESU:	D.1.1.109

©Dokumentace je výsledkem duševní tvůrčí činnosti, která je chráněna ve smyslu zákona č. 121/2000 Sb. v platném znění. Její použití, využití a jakékoliv úpravy jsou vázány písemným souhlasem autora díla na základě licenční smlouvy