STŘECHA

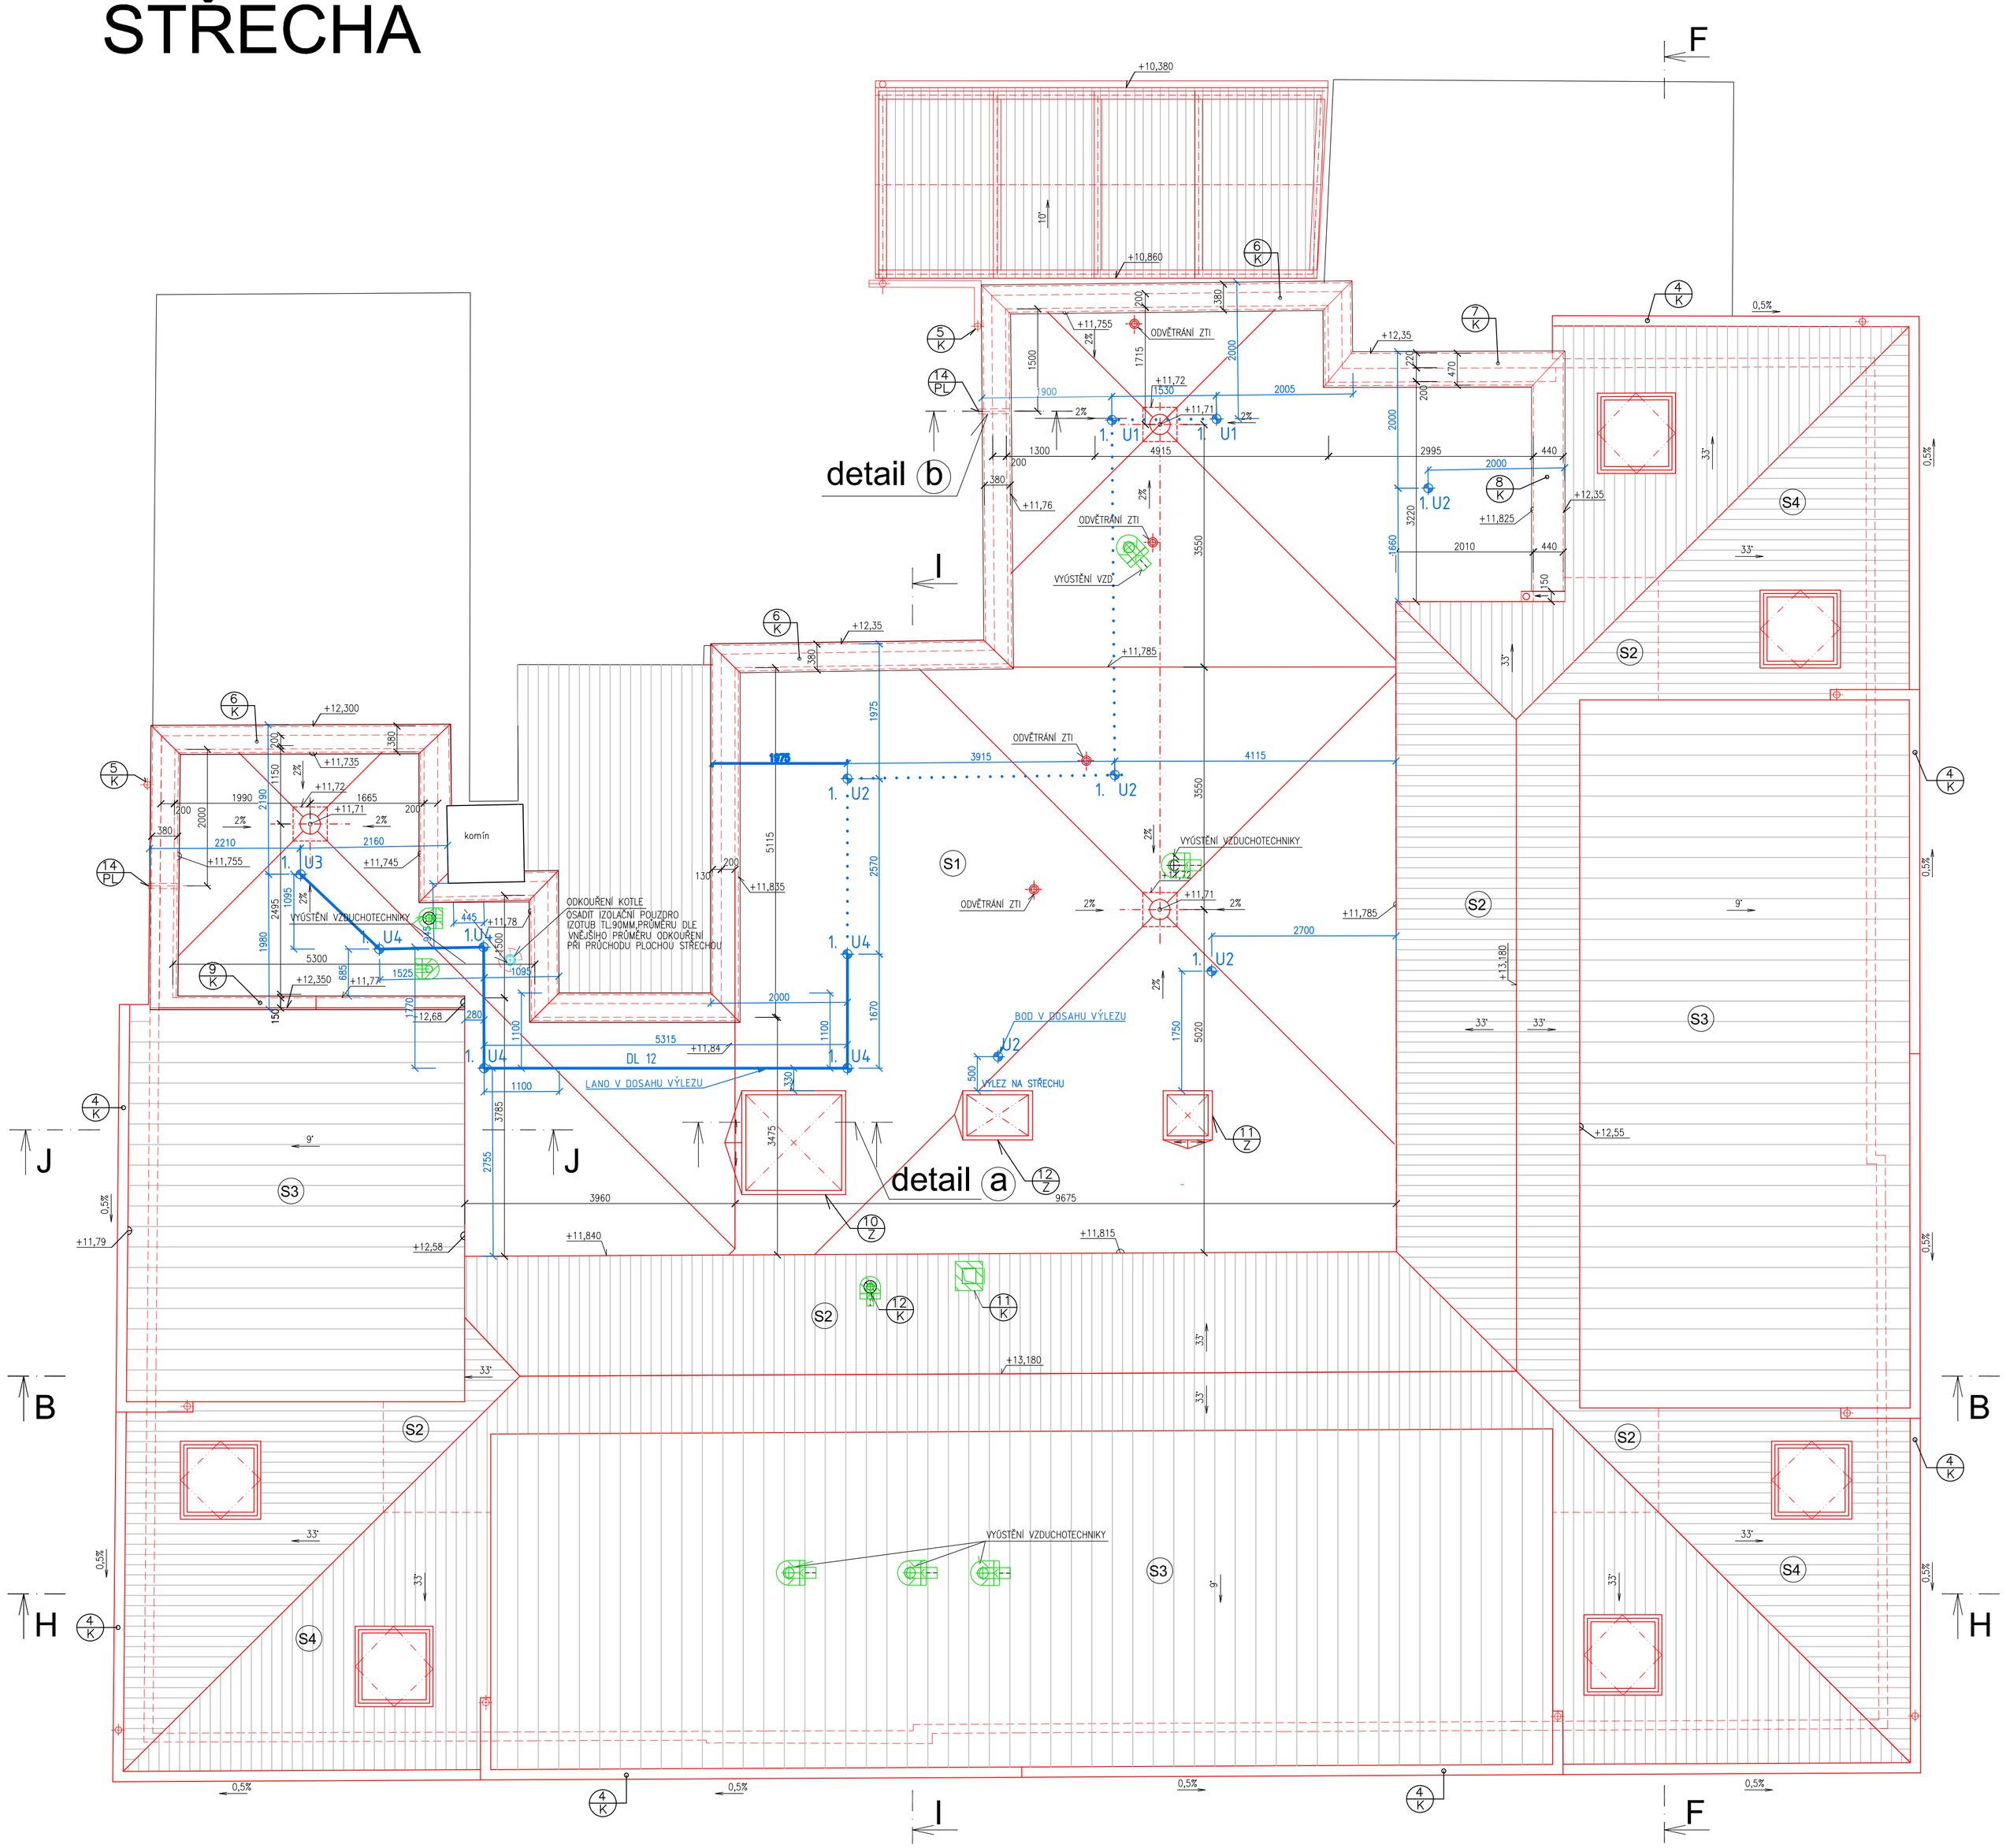

DETAIL ⓐ měř.1:20

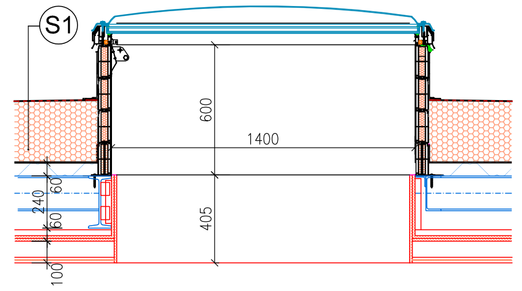

DETAIL ⓑ měř.1:20

-LAKOVANÝ KLEMPÍŘSKÝ PLECH TL. 0,6MM
-OSB DESKA 4- TL.22MM
-POLYSTYRÉN EPS 150 STABIL TL. 50MM
-MEZI SPÁDOVÝMI IMPREGNOVANÝMI LATĚMI (a' 350mm)
50-60/ 60 MM DÉLKY 400MM
-ZDĚNÁ ATIKA

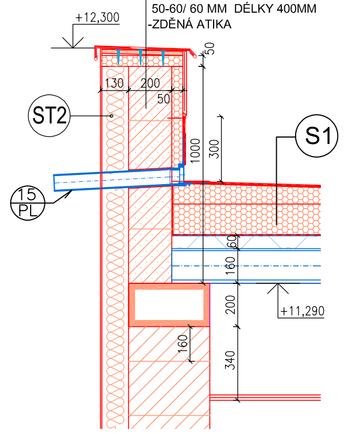

LEGENDA ZÁCHYTNÉHO SYSTÉMU

U1	- Kotvicí bod TOPSAFE TSL-400-T10, délka 400 mm	2 ks
U2	- Kotvicí bod TOPSAFE TSL-500-T10, délka 500 mm	4 ks
U3	- Kotvicí bod TOPSAFE TSL-400-TX10, délka 400 mm	1 ks
U4	- Kotvicí bod TOPSAFE TSL-500-TX10, délka 500 mm	5 ks
	Montážní lano	
	Permanentní nerezové lano tl. 6 mm (1 úsek)	12 m celkem
DL XX	Označení délky nerezových lan. XX - číselná hodnota délky 1 ks lana v m	
1.,2., ...	Pořadové číslo kotvicího bodu	

Je nutné přizpůsobit vzdálenosti kotvicích bodů modulaci trapézového plechu.

S1 PLOCHÁ STŘECHA

- PVC FOLIE - mechanicky kotvena, hydroizolační vrstva TL. 1,5mm
- SEPARAČNÍ GEOTEXTILIE 300g/m2 - FILTEK 300
- SPÁDOVÁ TEPELNÁ IZOLACE EPS 150 tl. 50-170 mm
- TEPELNÁ IZOLACE EPS 150 - TL. 160MM
- PAROZÁBRANA - SAMOLEPÍCÍ PÁS Z MODIFIKOVANÉHO ASFALTU S AL. VLOŽKOU DACO- KSD-R
- PENETRAČNÍ NÁTĚR DEKPRIMER
- TRAPÉZOVÝ PLECH tl. 60 mm
- OCELOVÁ NOSNÁ KONSTRUKCE

S2 NEIZOLOVANÁ STŘECHA

- KERAMICKÁ KRYTINA S ENGOBOU
- LATĚ 60/40 MM
- KONTRALATĚ - 60/40MM
- DIFÚZNÍ FÓLIE - DEKTEN MULTI PRO II
- DŘEVĚNÁ KROKEV

S3 STŘEŠNÍ VIKÝŘE

- PLECHOVÁ DRÁŽKOVÁ KRYTINA LINEDEK NA DRÁŽKY RAL 7016
- BEDNĚNÍ Z DESEK TL. 25MM
- KONTRALATĚ - 60/60MM
- ASFALTOVÝ SAMOLEPÍCÍ PÁS -TOPDEK COVER PRO
- OSB DESKY TL. 22MM
- DŘEVĚNÁ KROKEV

S4 IZOLOVANÁ STŘECHA

- KERAMICKÁ KRYTINA S ENGOBOU
- LATĚ 60/40 MM
- KONTRALATĚ - 60/40MM
- DIFÚZNÍ FÓLIE - DEKTEN MULTI PRO II
- PIR IZOLACE - 200mm (2x100mm)
- ASFALTOVÝ SAMOLEPÍCÍ PÁS S AL.
- DŘEVĚNÉ BEDNĚNÍ 25MM
- DŘEVĚNÁ KROKEV

0,000 = 454,61
m.n.m. B.p.v.

POZNÁMKA

Na ploché střeše s krytinou PVC bude lemování všech prostupů střechou , kotvení fólie PVC k atice, provedení rohů a koutů a poplastované plechy dodávkou střechy

DOKUMENTACE PRO PROVÁDĚNÍ STAVBY

SWORTI, s.r.o. ,
Optátova 37, 637 00 Brno, Jundrov
IČO: 29310971

SWORTI
Optátova 37, Brno 637 00
IČO: 29310971 www.sworti.cz

HIP:	Ing. Otmar Voneš	STUPEŇ:	**DPS**
ZODP. PROJEKTANT:	Ing. arch. Milan Grygar (AI)	DATUM:	**01/2020**
ARCHITEKT:	ing. arch. František Stankay, ing. arch. Jakub Zach	Č. ZAKÁZKY:	**20-01**
VYPRACOVAL:	Ing. Pavel Máčal	MĚŘÍTKO:	**1:50**
INVESTOR:	Obec Koněšín, č.p. 145, 675 02 Koněšín		
AKCE:	**MODERNIZACE ŠKOLY V KONĚŠÍNĚ** p.č. 90, katastrální území Koněšín (666904[1])		
ČÁST:	**D.1.1 ARCHITEKTONICKO-STAVEBNÍ ŘEŠENÍ**		
VÝKRES:	**NOVÝ STAV- STŘECHA**	Č. VÝKRESU:	**D.1.1.110**

Dokumentace je výsledkem duševní tvůrčí činnosti, která je chráněna ve smyslu zákona č. 121/2000 Sb. v platném znění. Její použití, využití a jakékoliv úpravy jsou vázány písemným souhlasem autora díla na základě licenční smlouvy