



ZESÍLENÍ + NOVÝ STROP NAD 2.NP 1 : 50

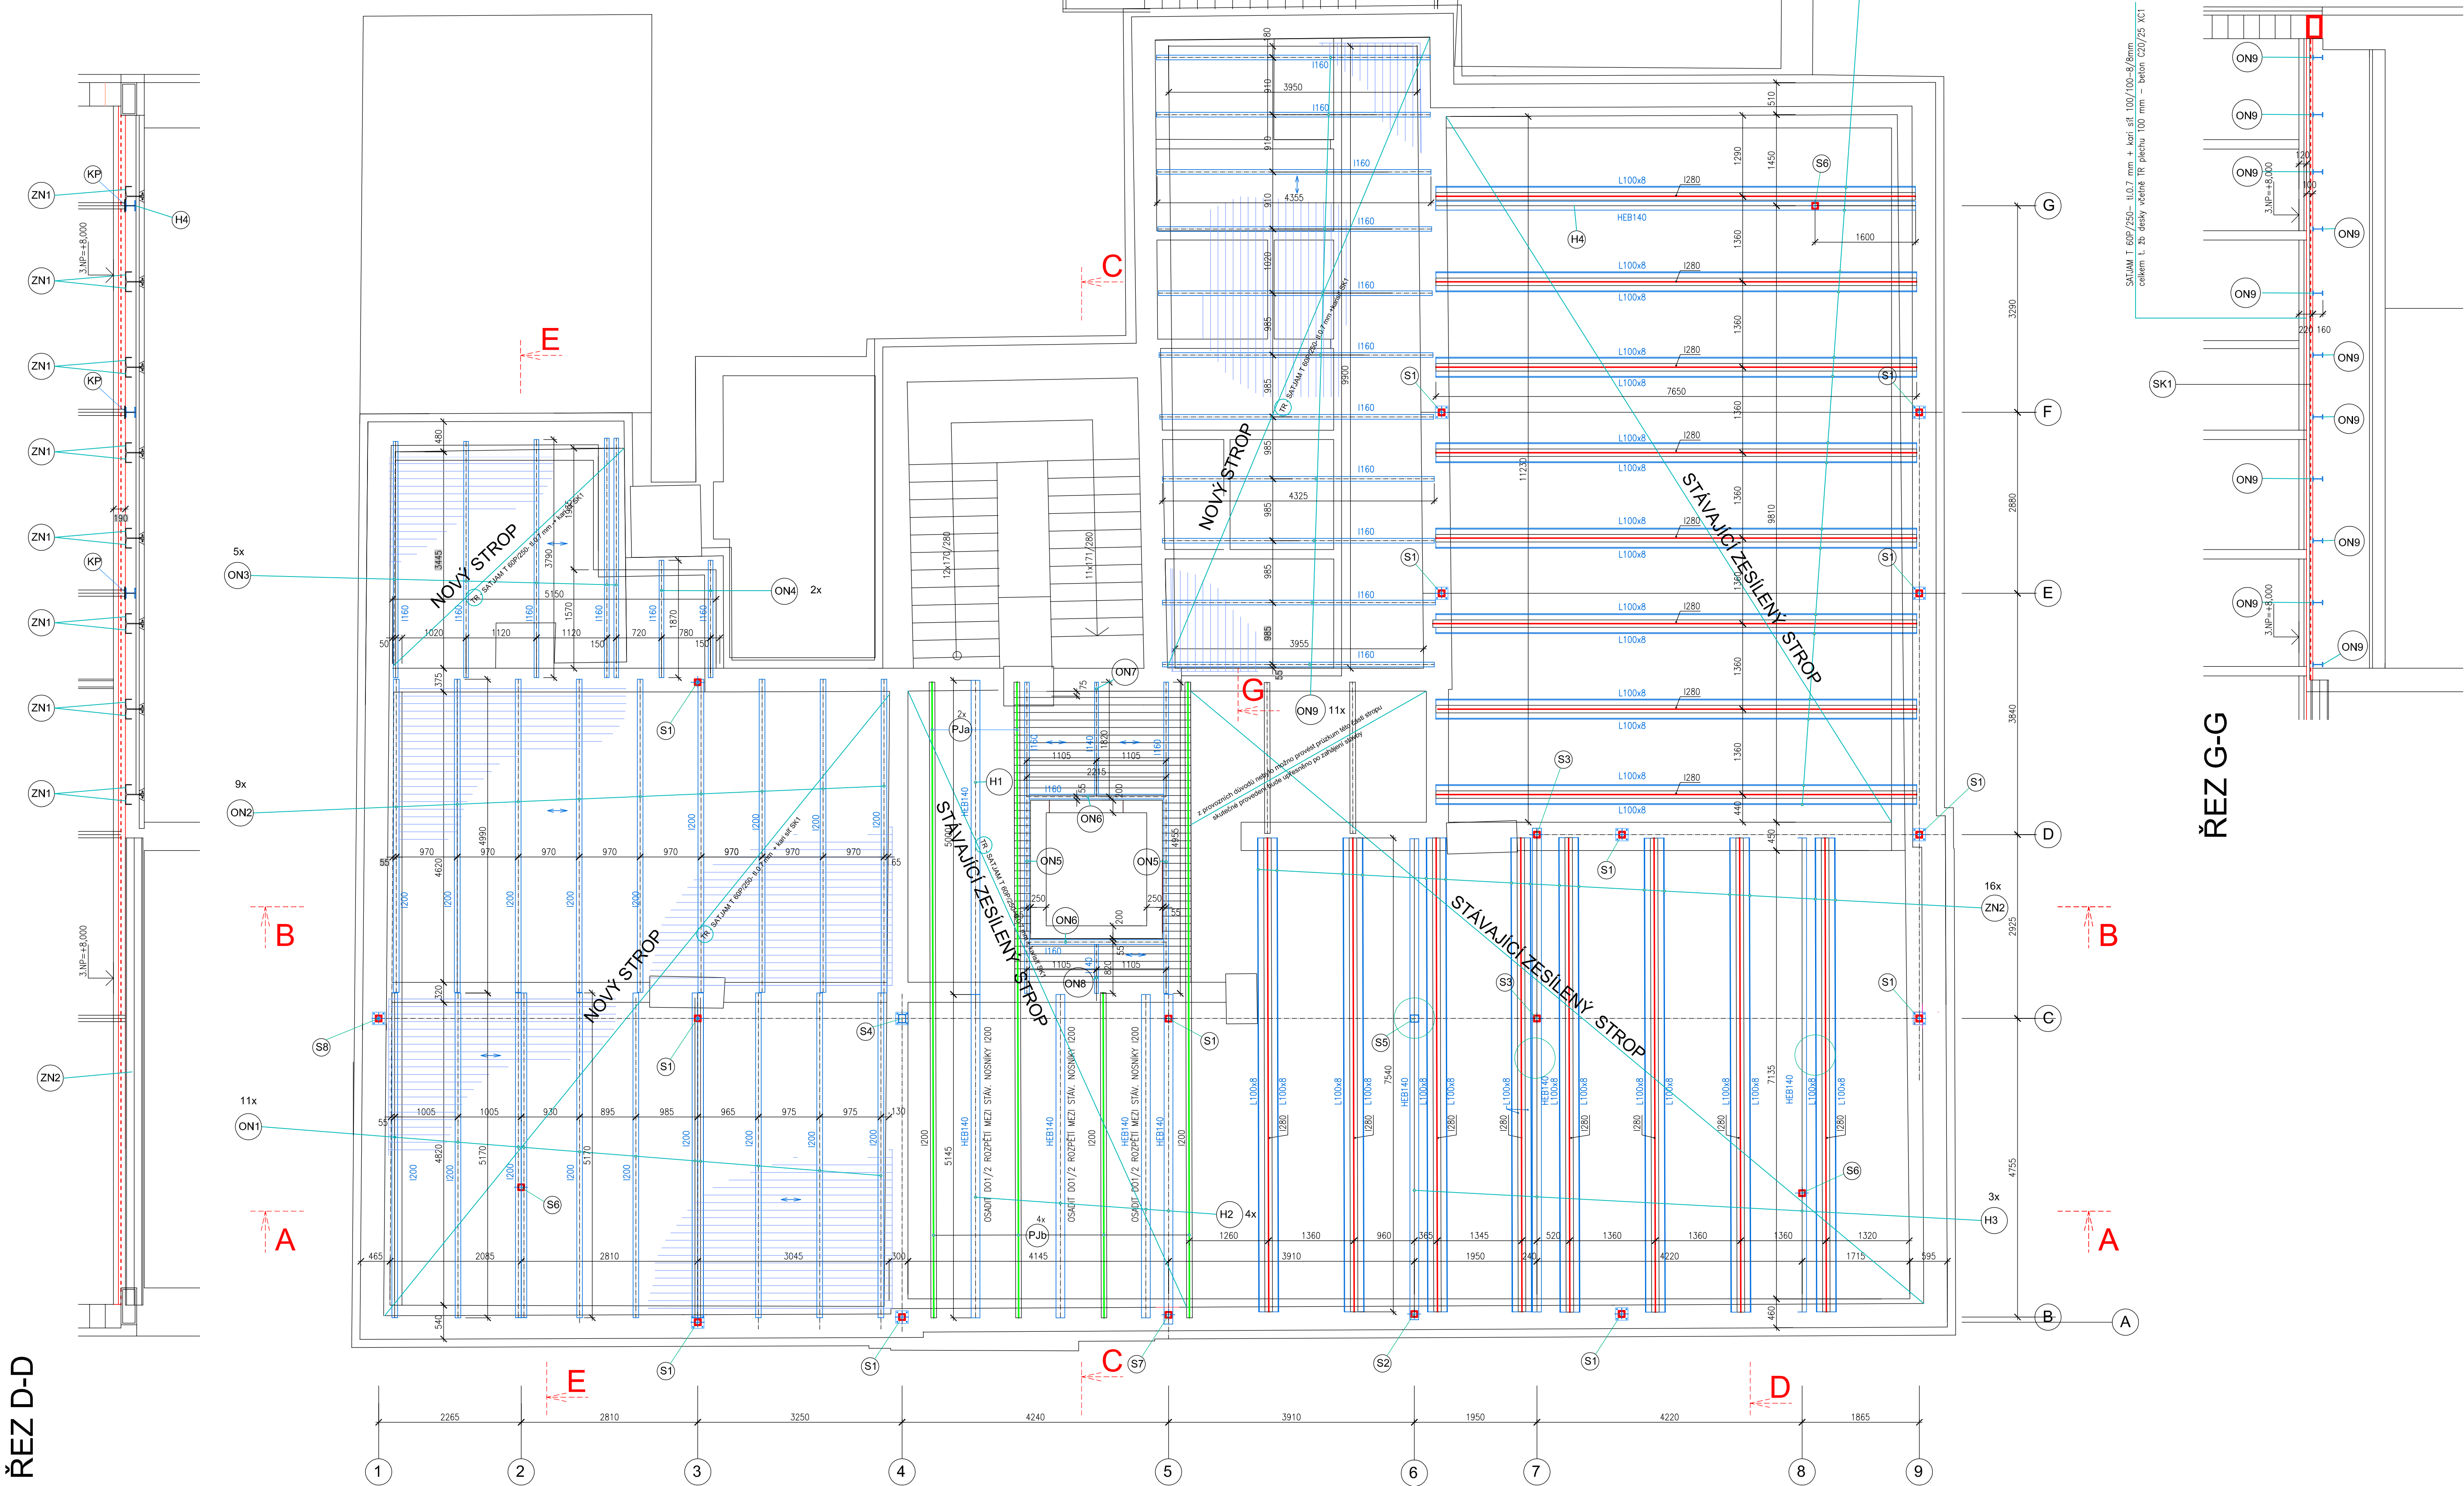

ŘEZ A-A

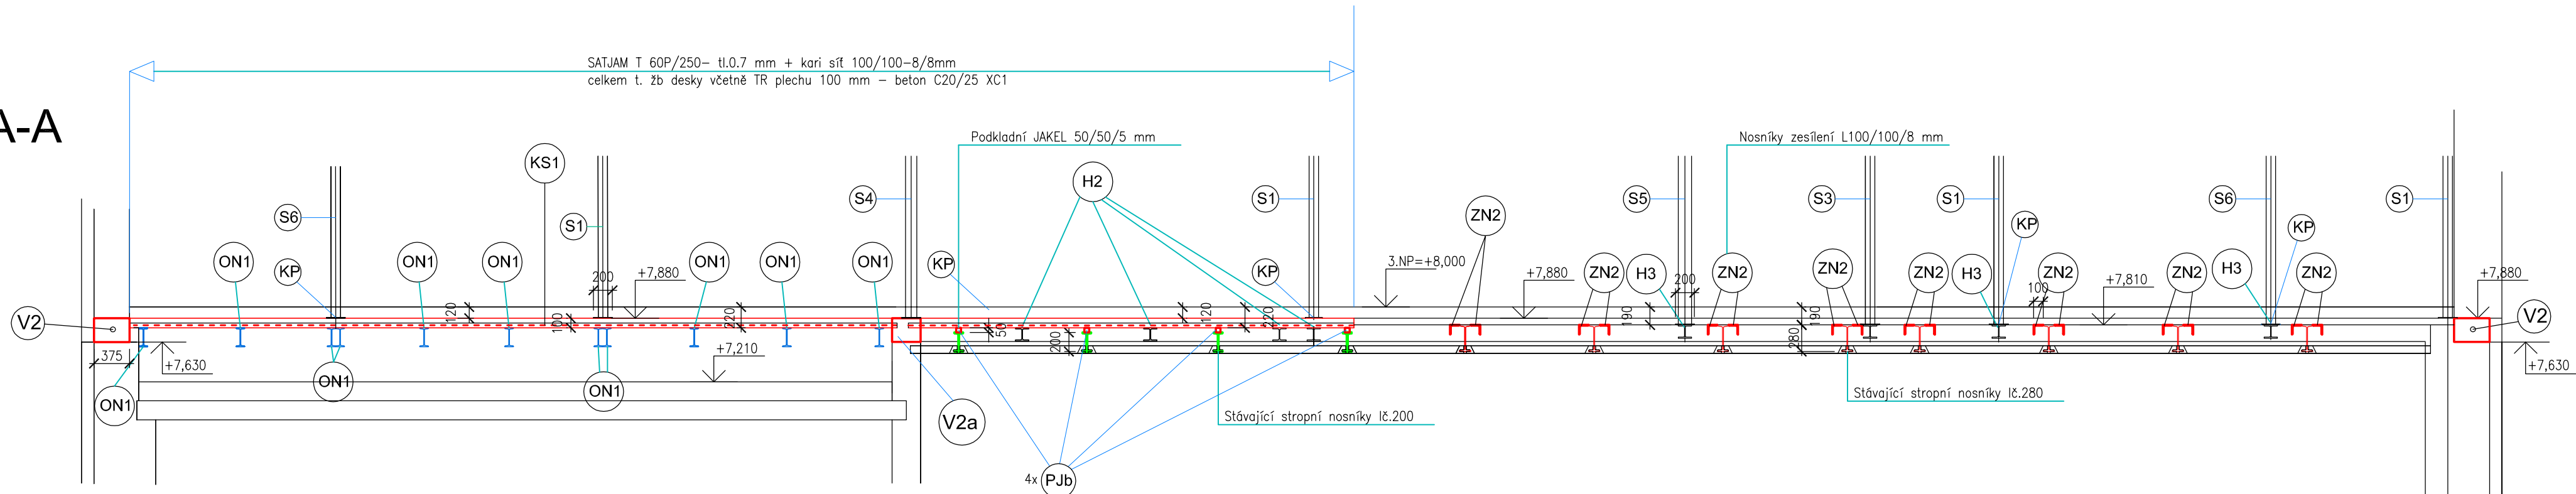

VÝPIS MATERIÁLU STROP NAD 2.NP

| POLOŽKA    | POPIS             | DELKAmmm(2) | KS | kg/m | CELKEM kg |
|------------|-------------------|-------------|----|------|-----------|
| ON1        | 1200              | 5200        | 11 | 26,2 | 1498,64   |
| ON2        | 1200              | 500         | 9  | 26,2 | 117,90    |
| ON3        | 1200              | 3800        | 5  | 26,2 | 497,80    |
| ON4        | 1200              | 1900        | 2  | 26,2 | 99,56     |
| H1         | HEB 140           | 5000        | 1  | 33,7 | 168,50    |
| H2         | HEB 140           | 5150        | 4  | 33,7 | 694,27    |
| H3         | HEB 140           | 7550        | 3  | 33,7 | 763,31    |
| H4         | HEB 140           | 7650        | 1  | 33,7 | 257,61    |
| ON5        | 1160              | 4950        | 11 | 17,9 | 974,66    |
| ON6        | 1160              | 2200        | 11 | 17,9 | 433,18    |
| ON7        | 1140              | 1890        | 11 | 14,3 | 251,01    |
| ON8        | 1140              | 860         | 11 | 14,3 | 157,73    |
| ON9        | 1160              | 4350        | 11 | 17,9 | 866,52    |
| ZN1        | L 100/100/8       | 7650        | 15 | 12,2 | 1399,50   |
| ZN2        | L 100/100/8       | 7550        | 15 | 12,2 | 1477,16   |
|            |                   |             |    |      |           |
| TR         | 160P/250 0,0,7 mm | 220         | 1  | 6,9  | 1518      |
| CELKEM kg: |                   |             |    |      | 11178,50  |

OCELOVÝ MATERIÁL S 235

OCELOVÝ MATERIÁL S 235

BETON C20/25 XC1  
KARI SÍTĚ KY-49

TATO DOKUMENTACE NENÍ DODAVATELSKOU DOKUMENTACÍ.  
PŘED VLASTNÍ REALIZACÍ JE NUTNO SI PŘEMĚŘIT SKUTEČNÉ ROZMĚRY STAVBY NA MÍSTĚ.  
VZHLED K NAVRŽENÉ REKONSTRUKCI JE NUTNO VZÁJEMNĚ KORDINOVAT NÁVRH KONSTRUKČNÍHO A STAVEBNÍHO ŘEŠENÍ



|                                                                      |                                                                              |             |          |
|----------------------------------------------------------------------|------------------------------------------------------------------------------|-------------|----------|
| DOKUMENTACE PRO PROVEDENÍ STAVBY                                     |                                                                              |             |          |
| SWORTL s.r.o.,<br>Opatovská 37, 602 00 Brno, Jundrov<br>KO: 25310971 |                                                                              |             |          |
| HIP:                                                                 | Ing. Otmar Vaneš                                                             | STUPEŇ:     | DPS      |
| ZODP. PROJEKTANT:                                                    | Ing. Ladislav KURUC                                                          | DATUM:      | 03/2020  |
| ARCHTEKT:                                                            | Ing. arch. František Staněk, Ing. arch. Jakub Zach                           | Č. ZAKÁZKY: | 20-01    |
| VYPRACOVAL:                                                          | Ing. Ladislav Kuruc                                                          | MĚŘÍTKO:    | 1:50     |
| INVESTOR:                                                            | Ořez Kovárna, s.r.o. 145, 675 02 Konešín                                     |             |          |
| AKCE:                                                                | MODERNIZACE ŠKOLY V KONEŠÍNĚ<br>p.č. 90, katastrální území Konešín (6669411) |             |          |
| ČAST:                                                                | D.1.2 KONSTRUKČNÍ ŘEŠENÍ                                                     |             |          |
| VYKRES:                                                              | NOVÝ STROP - NAD 2. NP - PÓDORYS                                             | Č. VÝKRESU: | D.1.2.01 |

KOTEVNÍ PLECHY SLOUPKŮ (KP)

POZNÁMKA : výpis plechů KP viz výkres krovu

CELKEM 46 KUSŮ KOTEVNÍCH PLECHŮ KP (KP1-KP4)

sloupky kotví do betonového podkladu pomocí chemických kotev

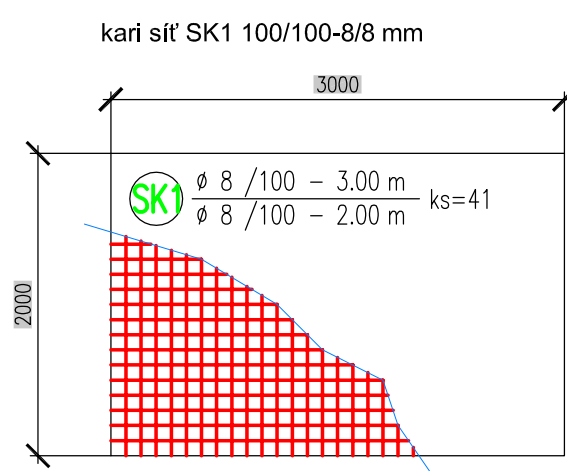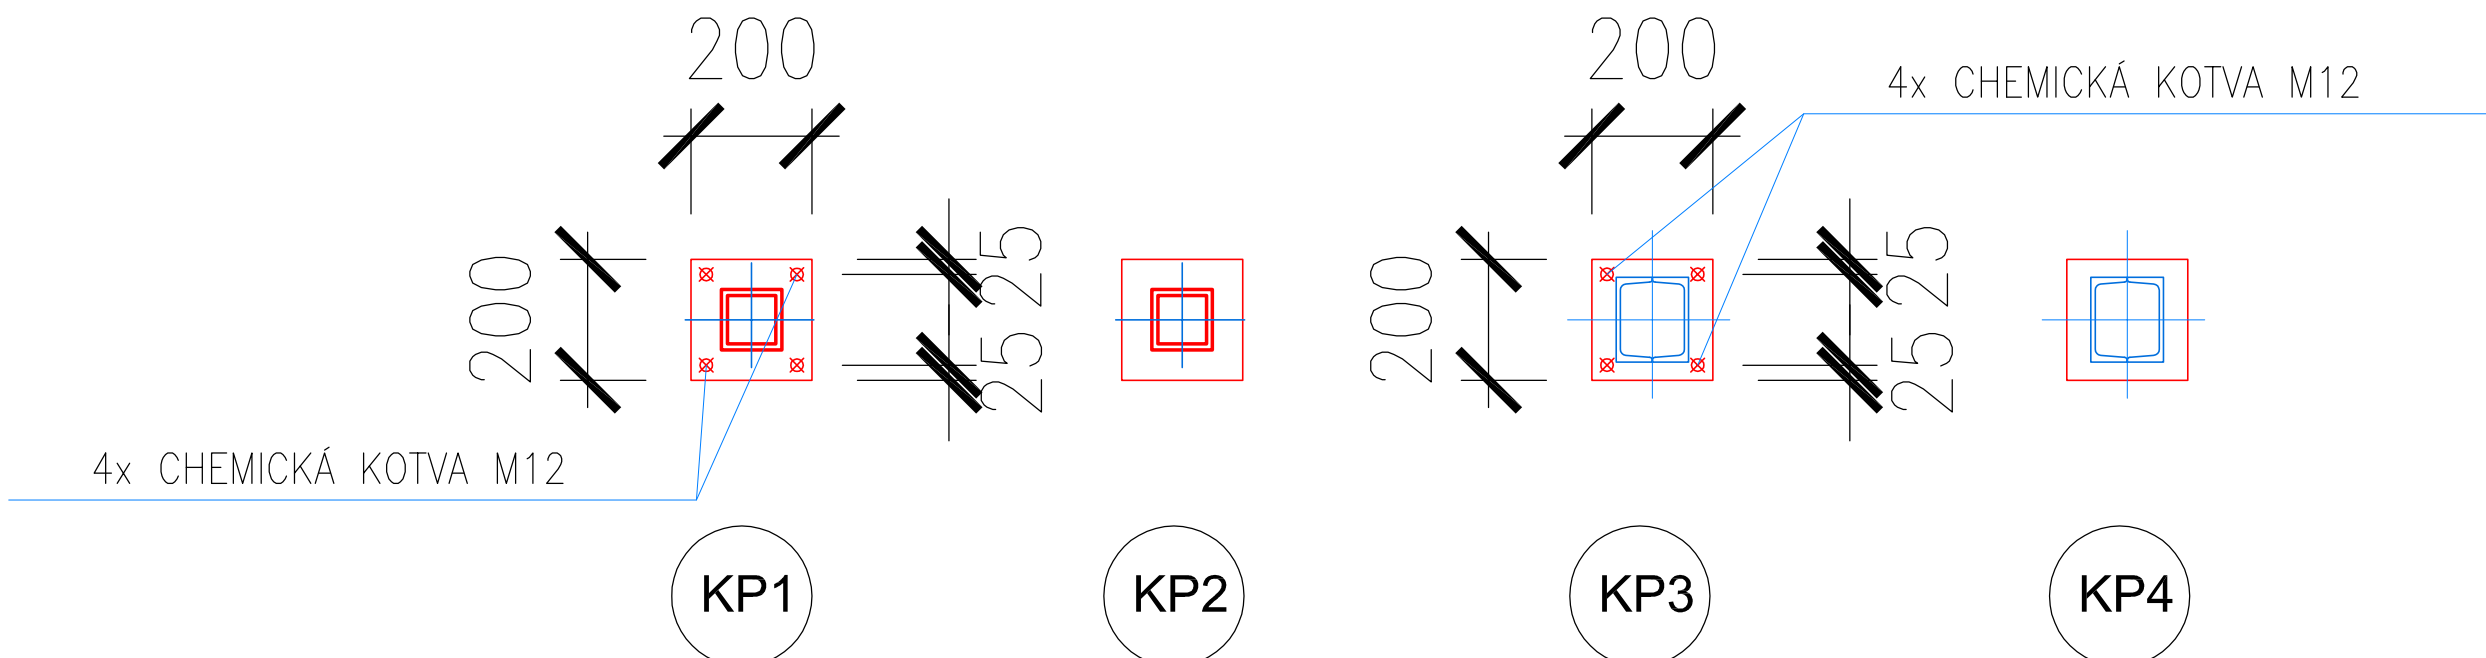

| OZN.                      | DRUH  | ROZMĚRY   | ks | KY-49      |
|---------------------------|-------|-----------|----|------------|
| SK1                       | KY-49 | 3,00 2,00 | 41 | 246,00     |
| PLOCHA SÍTĚ [m²]          |       |           |    | 246,00     |
| HMOTNOST NA 1m² [kg/m²]   |       |           |    | 7,900      |
| HMOTNOST PODLE DRUHŮ [kg] |       |           |    | 1943,40    |
| Hmotnost                  |       |           |    | 1943,40 kg |