


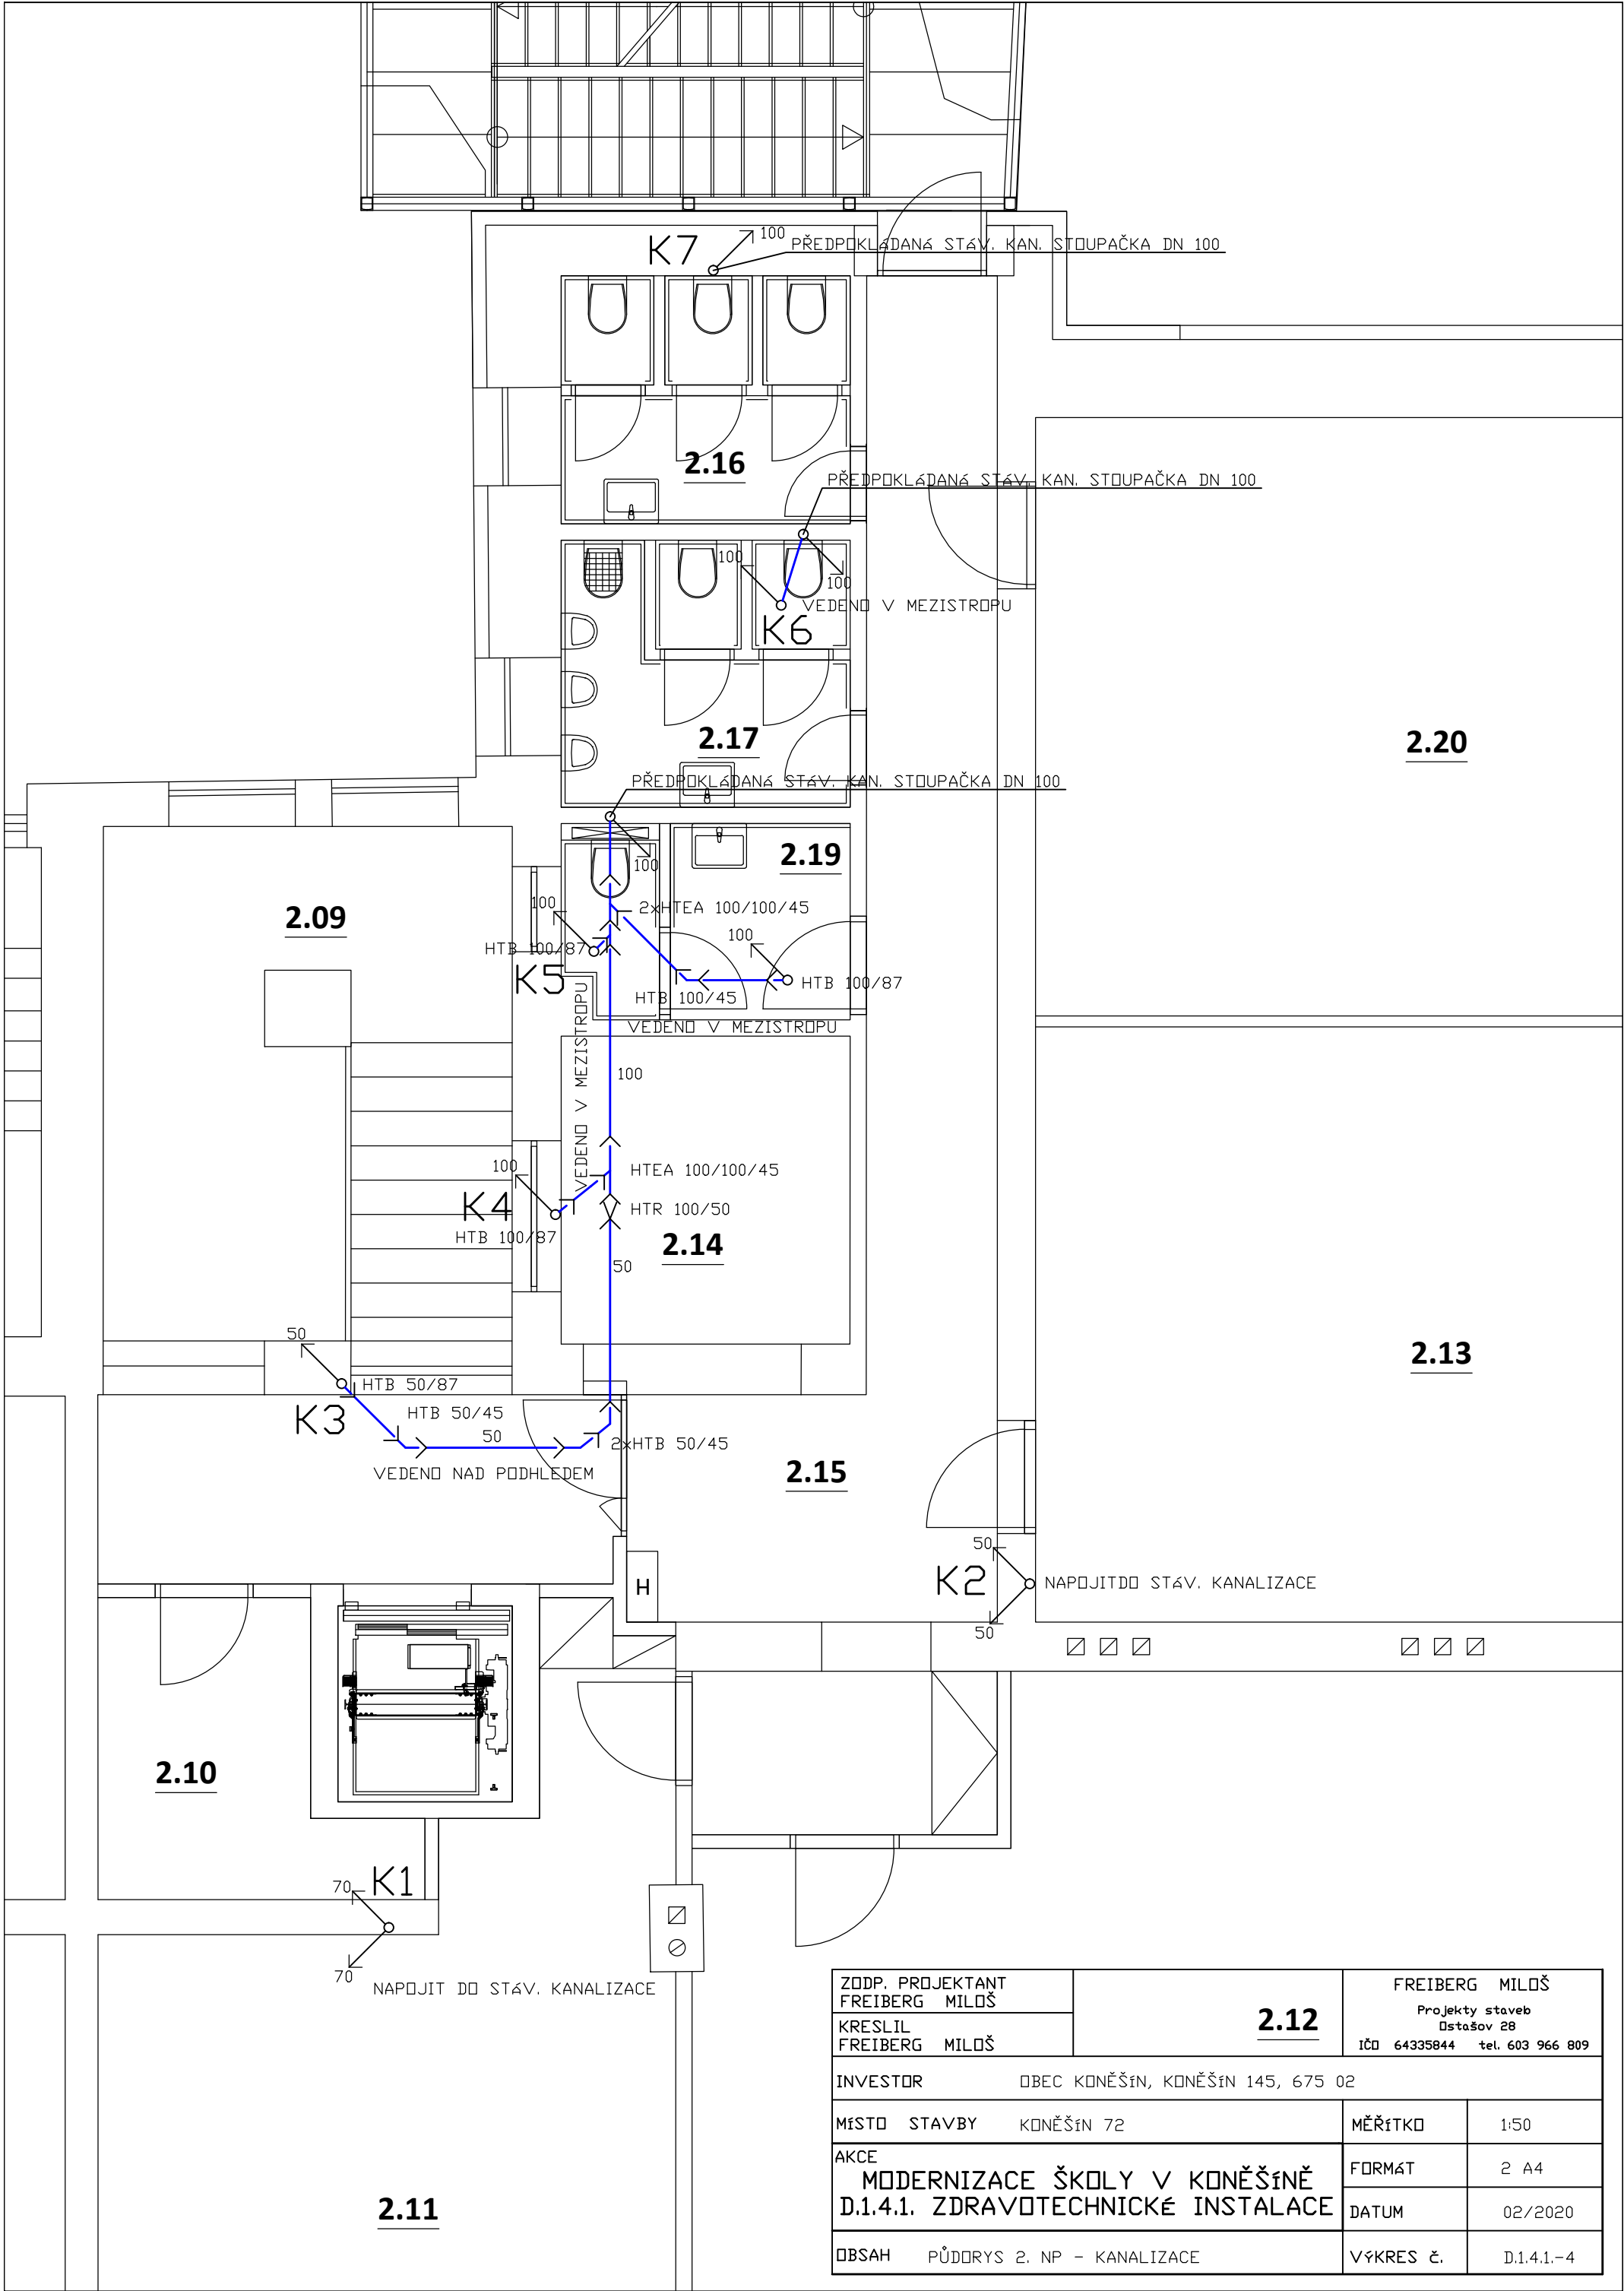

ZODP. PROJEKTANT FREIBERG MILOŠ	2.12	FREIBERG MILOŠ	
KRESLIL FREIBERG MILOŠ		Projekty staveb Ostašov 28 IČO 64335844 tel. 603 966 809	
INVESTOR OBEC KONĚŠÍN, KONĚŠÍN 145, 675 02			
MÍSTO STAVBY KONĚŠÍN 72	MĚŘÍTKO	1:50	
AKCE MODERNIZACE ŠKOLY V KONĚŠÍNĚ D.1.4.1. ZDRAVOTECHNICKÉ INSTALACE	FORMÁT	2 A4	
	DATUM	02/2020	
OBSAH PŮDORYS 2. NP - KANALIZACE	VÝKRES Č.	D.1.4.1.-4	