


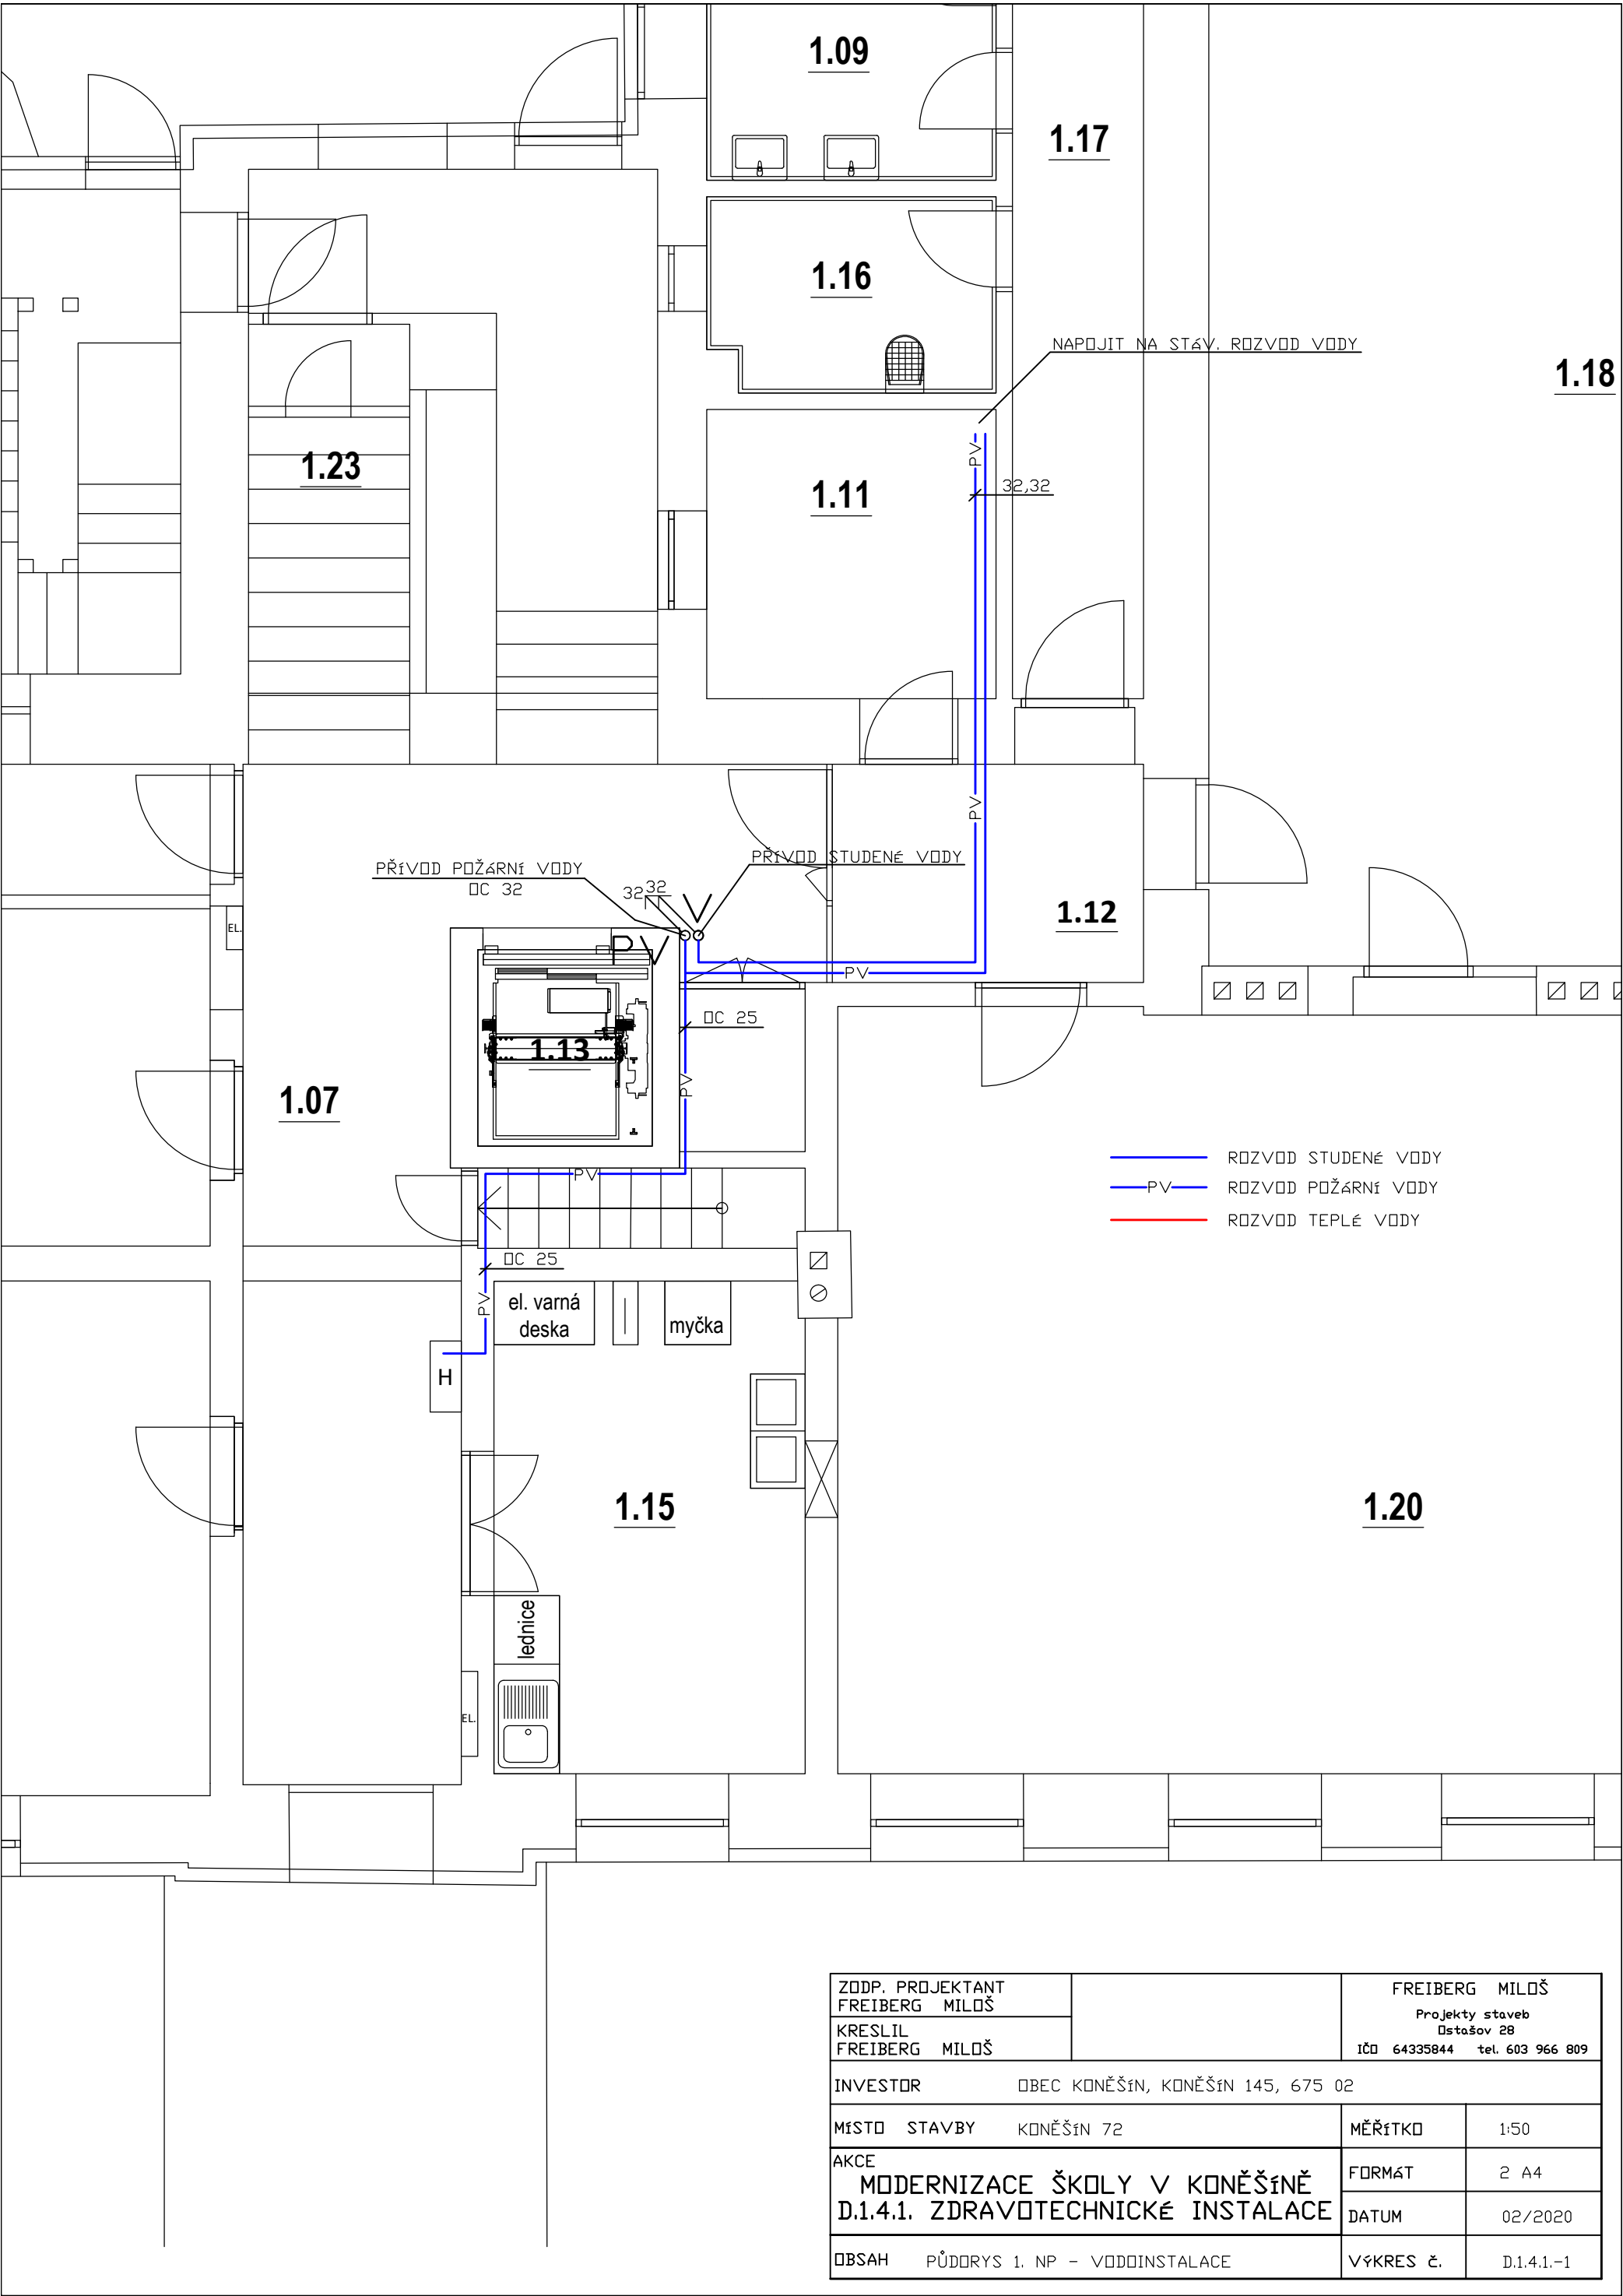

ZODP. PROJEKTANT FREIBERG MILOŠ		FREIBERG MILOŠ	
KRESLIL FREIBERG MILOŠ		Projekty staveb Ostašov 28 IČO 64335844 tel. 603 966 809	
INVESTOR OBEC KONĚŠÍN, KONĚŠÍN 145, 675 02			
MÍSTO STAVBY	KONĚŠÍN 72	MĚŘÍTKO	1:50
AKCE MODERNIZACE ŠKOLY V KONĚŠÍNĚ D.1.4.1. ZDRAVOTECHNICKÉ INSTALACE		FORMÁT	2 A4
		DATUM	02/2020
OBSAH	PŮDORYS 1. NP - VODOINSTALACE	VÝKRES Č.	D.1.4.1.-1