


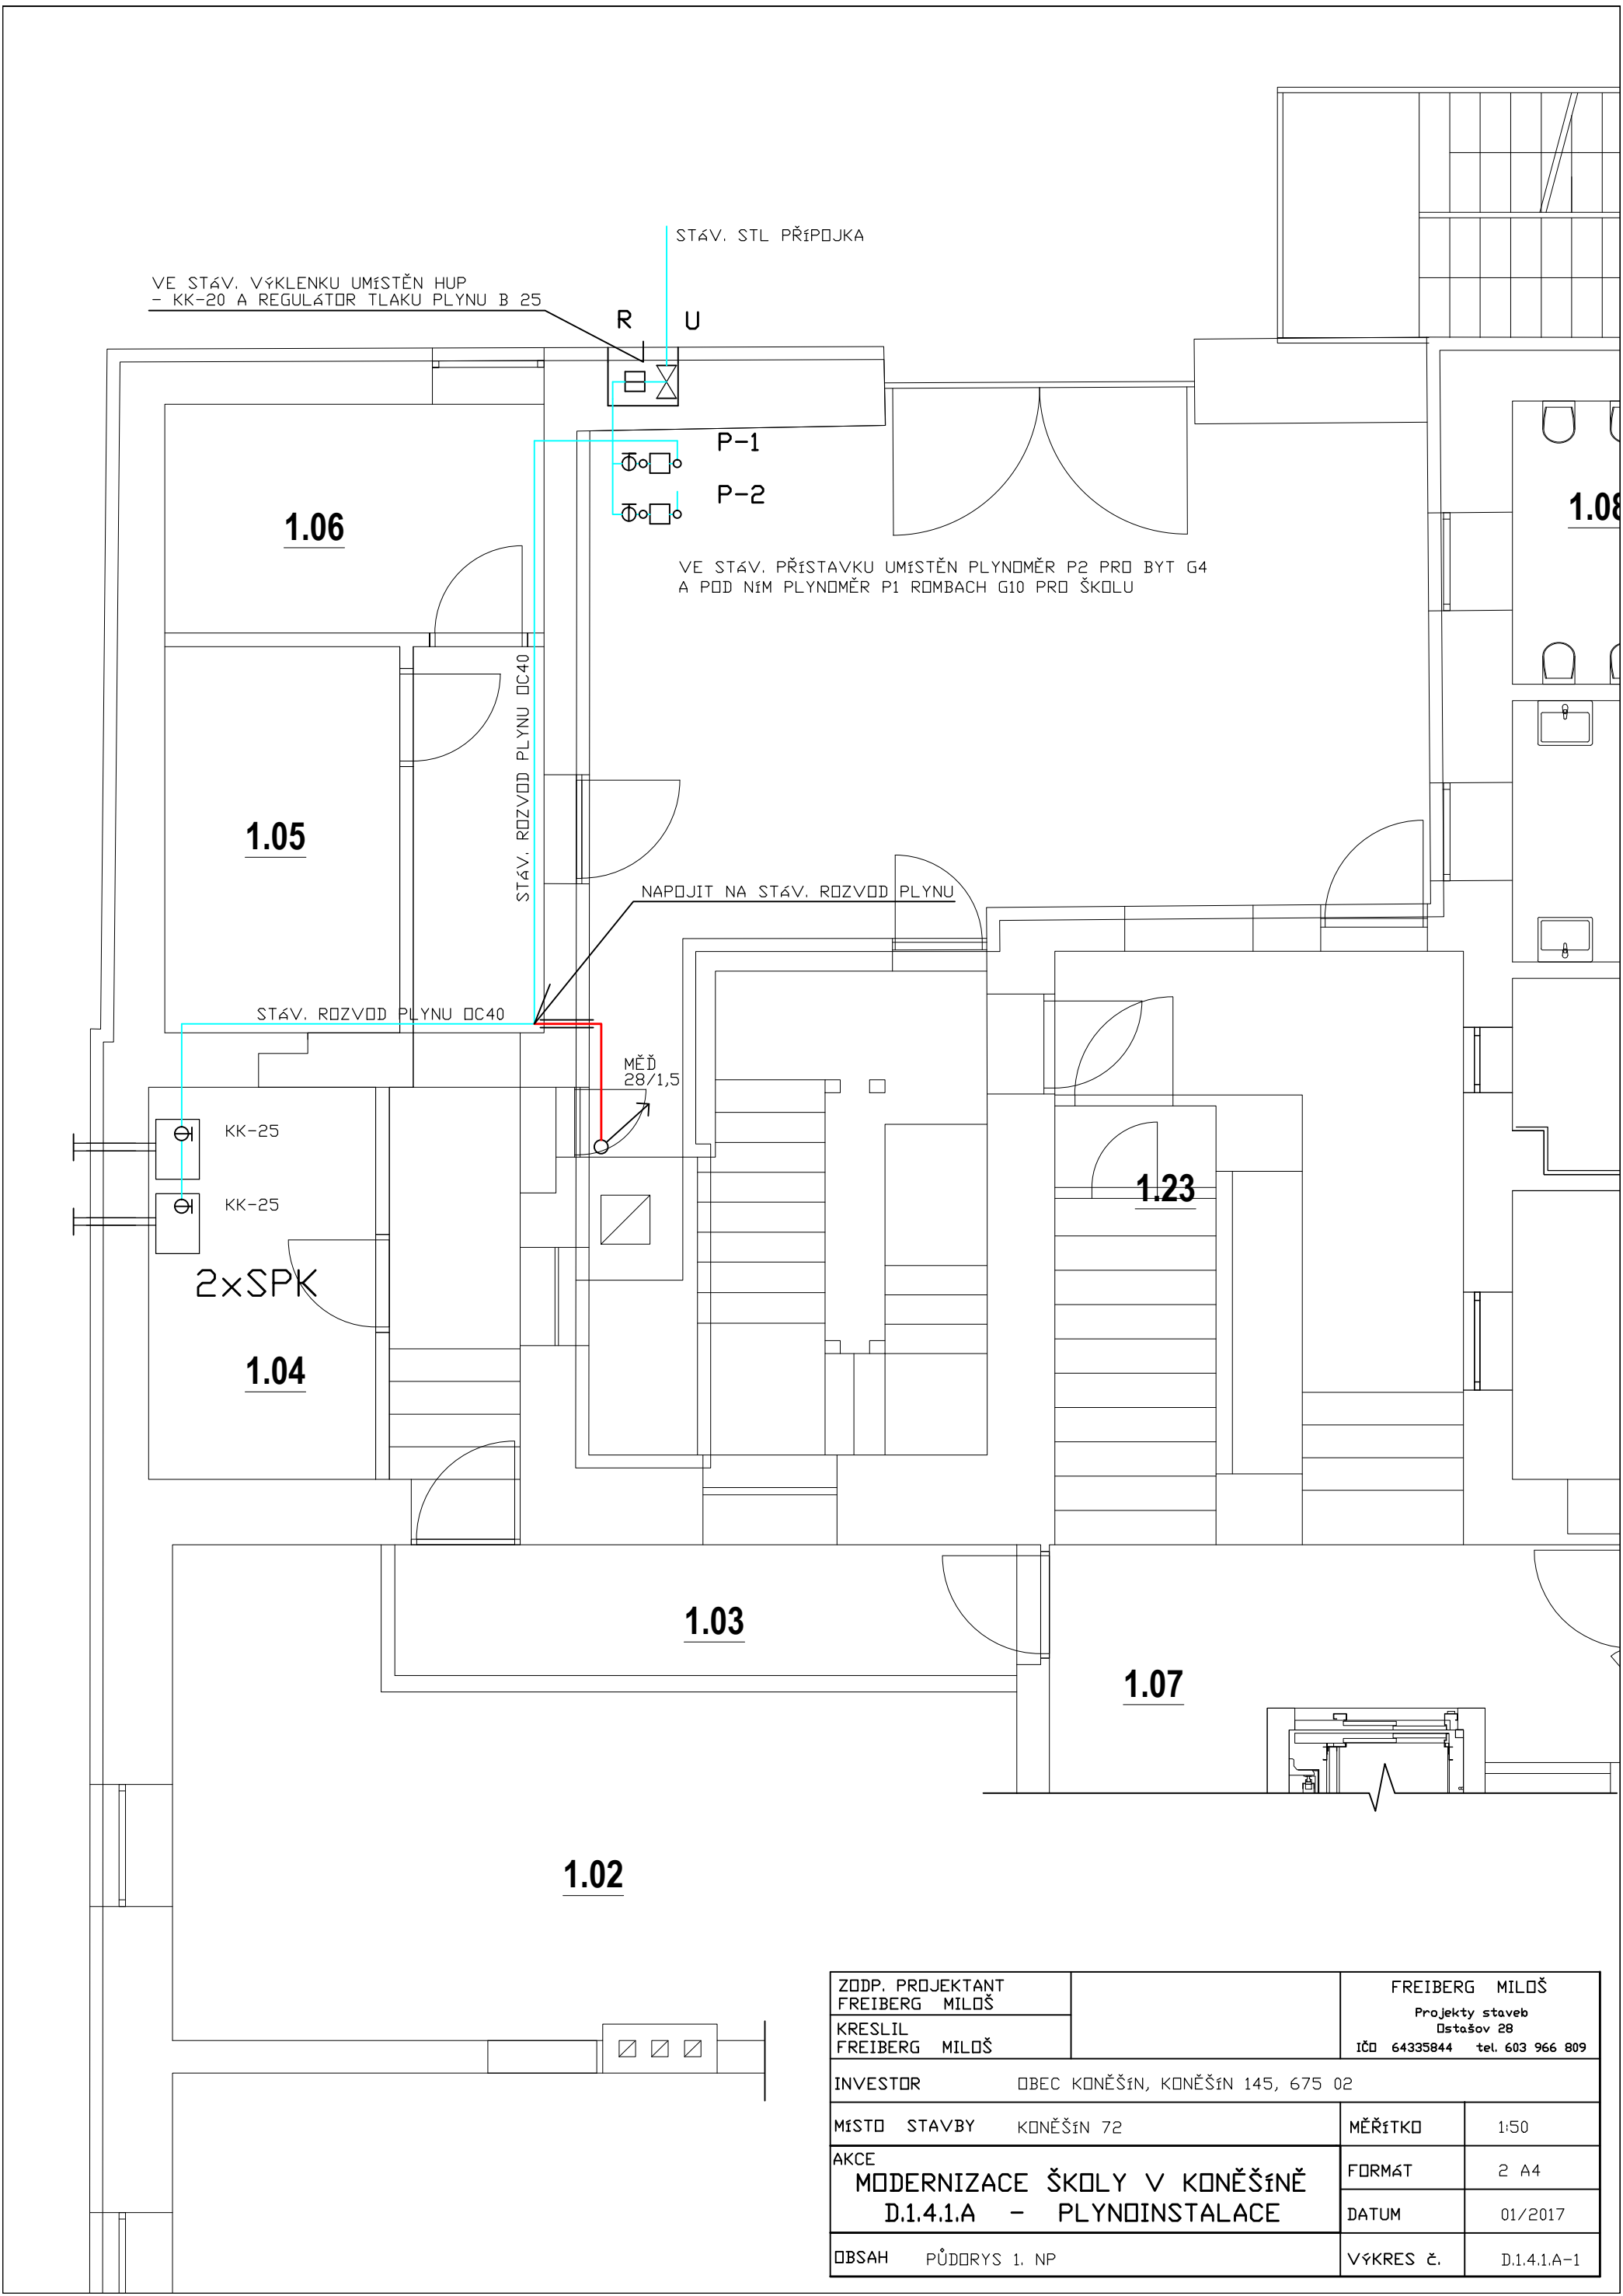

ZODP. PROJEKTANT FREIBERG MILOŠ		FREIBERG MILOŠ Projekty staveb Ostašov 28 IČO 64335844 tel. 603 966 809	
KRESLIL FREIBERG MILOŠ			
INVESTOR OBEC KONĚŠÍN, KONĚŠÍN 145, 675 02			
MÍSTO STAVBY KONĚŠÍN 72		MĚŘÍTKO	1:50
AKCE MODERNIZACE ŠKOLY V KONĚŠÍNĚ D.1.4.1.A – PLYNOINSTALACE		FORMÁT	2 A4
		DATUM	01/2017
OBSAH PŮDORYS 1. NP		VÝKRES Č.	D.1.4.1.A-1