



LEGENDA VZT

POTRUBÍ KRUHOVÉ
POTRUBÍ ČTŮHRANNÉ
STOUPACÍ POTRUBÍ


POZICE JEDNOTKY
PŘÍVOD VZDUCHU
ODVOD VZDUCHU
ODPODNÍ ELEMENTY
PŘÍVODNÍ ELEMENTY
ZPĚTNÁ KLAPKA
REGULAČNÍ KLAPKA
SERVOPOHON

Typové s tělesem izolace (WSTEL, U: 0,08 w 3 M 60)
Vnější izolace (WSTEL, U: 0,08 w 3 M 60)
Typové těleso (WSTEL, U: 40 mm 3 M 60)

Prostředky
Obje zobrazení izolace je přípustné, včetně kombinace
Poznamenejte: všechny rozměry jsou ověřeny na místě před objednávkou.
Všechny rozměry jsou ověřeny na místě před objednávkou.
h = 200 mm spojitelnost 200 mm nad podlahou
s.h. = 100 mm spojitelnost 300 mm nad podlahou

LEGENDA MÍSTNOSTÍ 1.NP

č.m.	NAZEV MÍSTNOSTI	PLOCHA (m²)	PODLAHA	STĚNA
1.01	JIDELNA	35,64	STAVAJÍCÍ	STAVAJÍCÍ
1.02A	ŠATNA - ZAMĚŠTANCI	10,00	PVC	OMÍTKA + MALBA
1.02	ŠATNA - ŽÁCI	16,40	PVC	OMÍTKA + MALBA
1.03A	CHODBA	9,10	PVC	OMÍTKA + MALBA
1.03	CHODBA	16,26	PVC	OMÍTKA + MALBA
1.04	TECHNICKÁ MÍSTNOST	6,47	PVC	OMÍTKA + MALBA
1.05	SKLAD PRO KUCHYNI	6,57	KERAMICKÁ DLAŽBA	OMÍTKA / KER. OBKLAD
1.06	ŠATNA PRO ZAMĚŠTANCE	6,71	PVC	OMÍTKA + MALBA
1.07	CHODBA A SCHODIŠTĚ	49,81	STAVAJÍCÍ	STAVAJÍCÍ
1.08	WC - DETI	6,60	STAVAJÍCÍ	STAVAJÍCÍ
1.09	KOUPELNA	6,24	STAVAJÍCÍ	STAVAJÍCÍ
1.10	WC - UČITEL	2,18	STAVAJÍCÍ	STAVAJÍCÍ
1.11	ŠATNA	8,73	STAVAJÍCÍ	STAVAJÍCÍ
1.12	CHODBA	6,78	STAVAJÍCÍ	STAVAJÍCÍ
1.13	VÝTĚH	1,74	STAVAJÍCÍ	STAVAJÍCÍ
1.14	SCHODIŠTĚ	10,10	STAVAJÍCÍ	STAVAJÍCÍ
1.15	KUCHYŇE - slávající	12,19	STAVAJÍCÍ	STAVAJÍCÍ
1.16	ÚKLIDOVÁ KOMORA	2,66	STAVAJÍCÍ	STAVAJÍCÍ
1.17	CHODBA	11,96	STAVAJÍCÍ	STAVAJÍCÍ
1.18	TELOCVICNA	75,70	STAVAJÍCÍ	STAVAJÍCÍ
1.19	NÁRAĐOVNA	18,48	STAVAJÍCÍ	STAVAJÍCÍ
1.20	UČEBNA	72,28	STAVAJÍCÍ	STAVAJÍCÍ
1.23	SKLAD - slávající	4,28	KERAMICKÁ DLAŽBA	OMÍTKA + MALBA

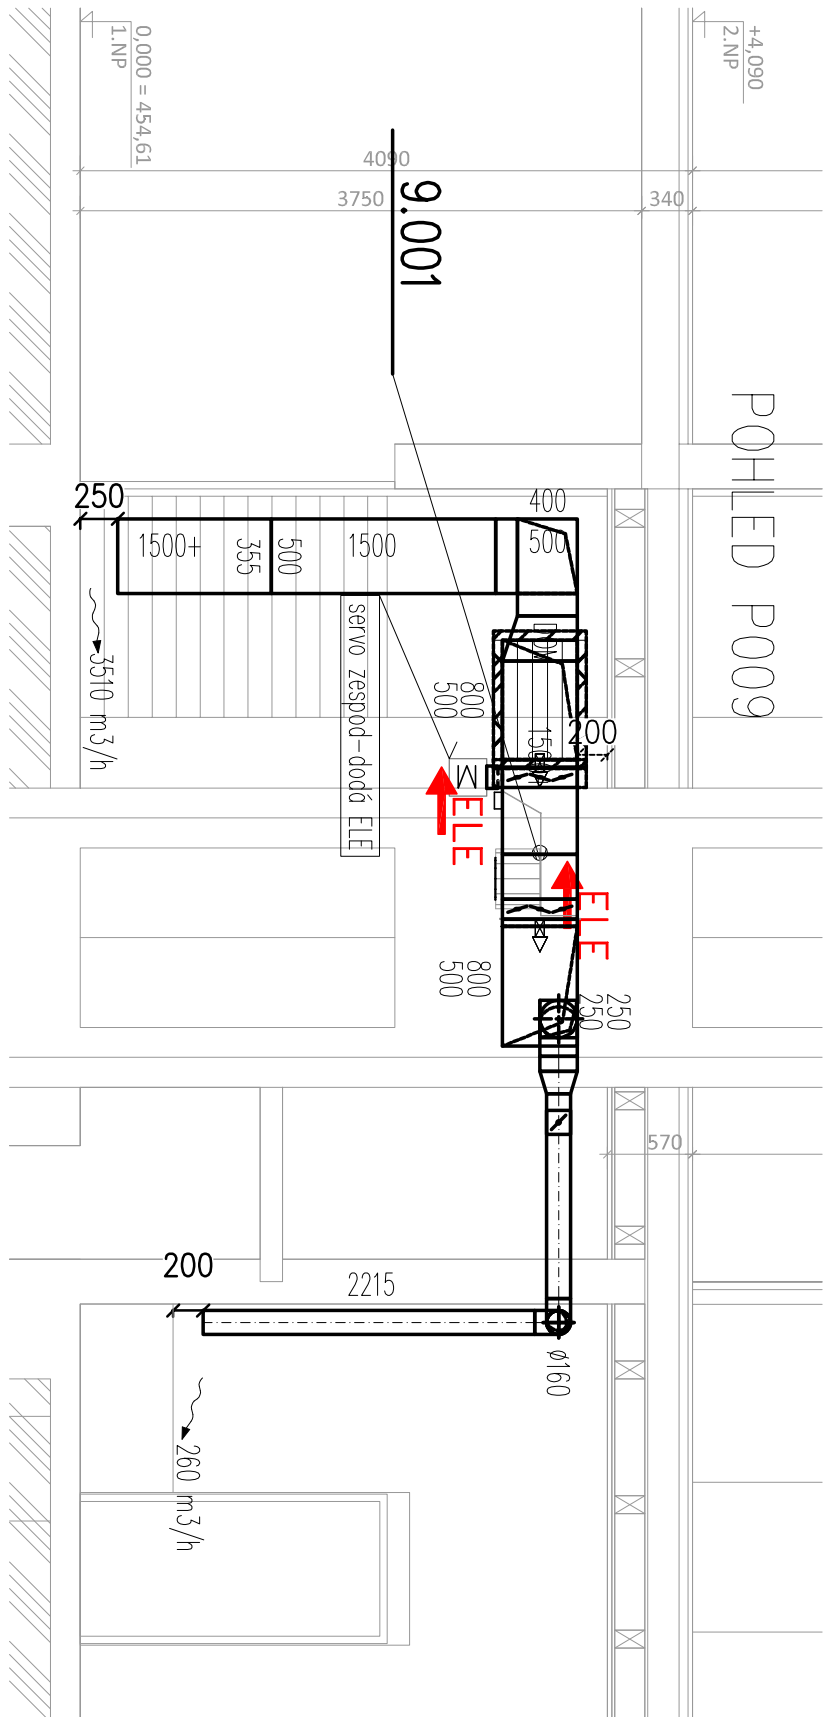

ŽADATEL: PŮDORYS 1.NP	VYPRACOVAL: RADOŠLAV SUTIS	KONTROLOVAL: ING. JIRÍ HALJEK	FourClima s.r.o. Rádostlav SUTIS Rádostlav SUTIS
PROJEKTANT: SWORTI s.r.o., Opština 37, Brno 637 00, IČO 29310971	INVESTOR: Obec Koneštin, č.p. 145, 675 02 Koneštin	AKCE: MODERNIZACE ŠKOLY V KONEŠTINĚ	DATUM: 03/2020
př.č. 90, katedra inženýringu (66690411)	Č. OBČ. 145, 675 02 Koneštin	FORMÁT: A1	PRŮVOD: 1:50
