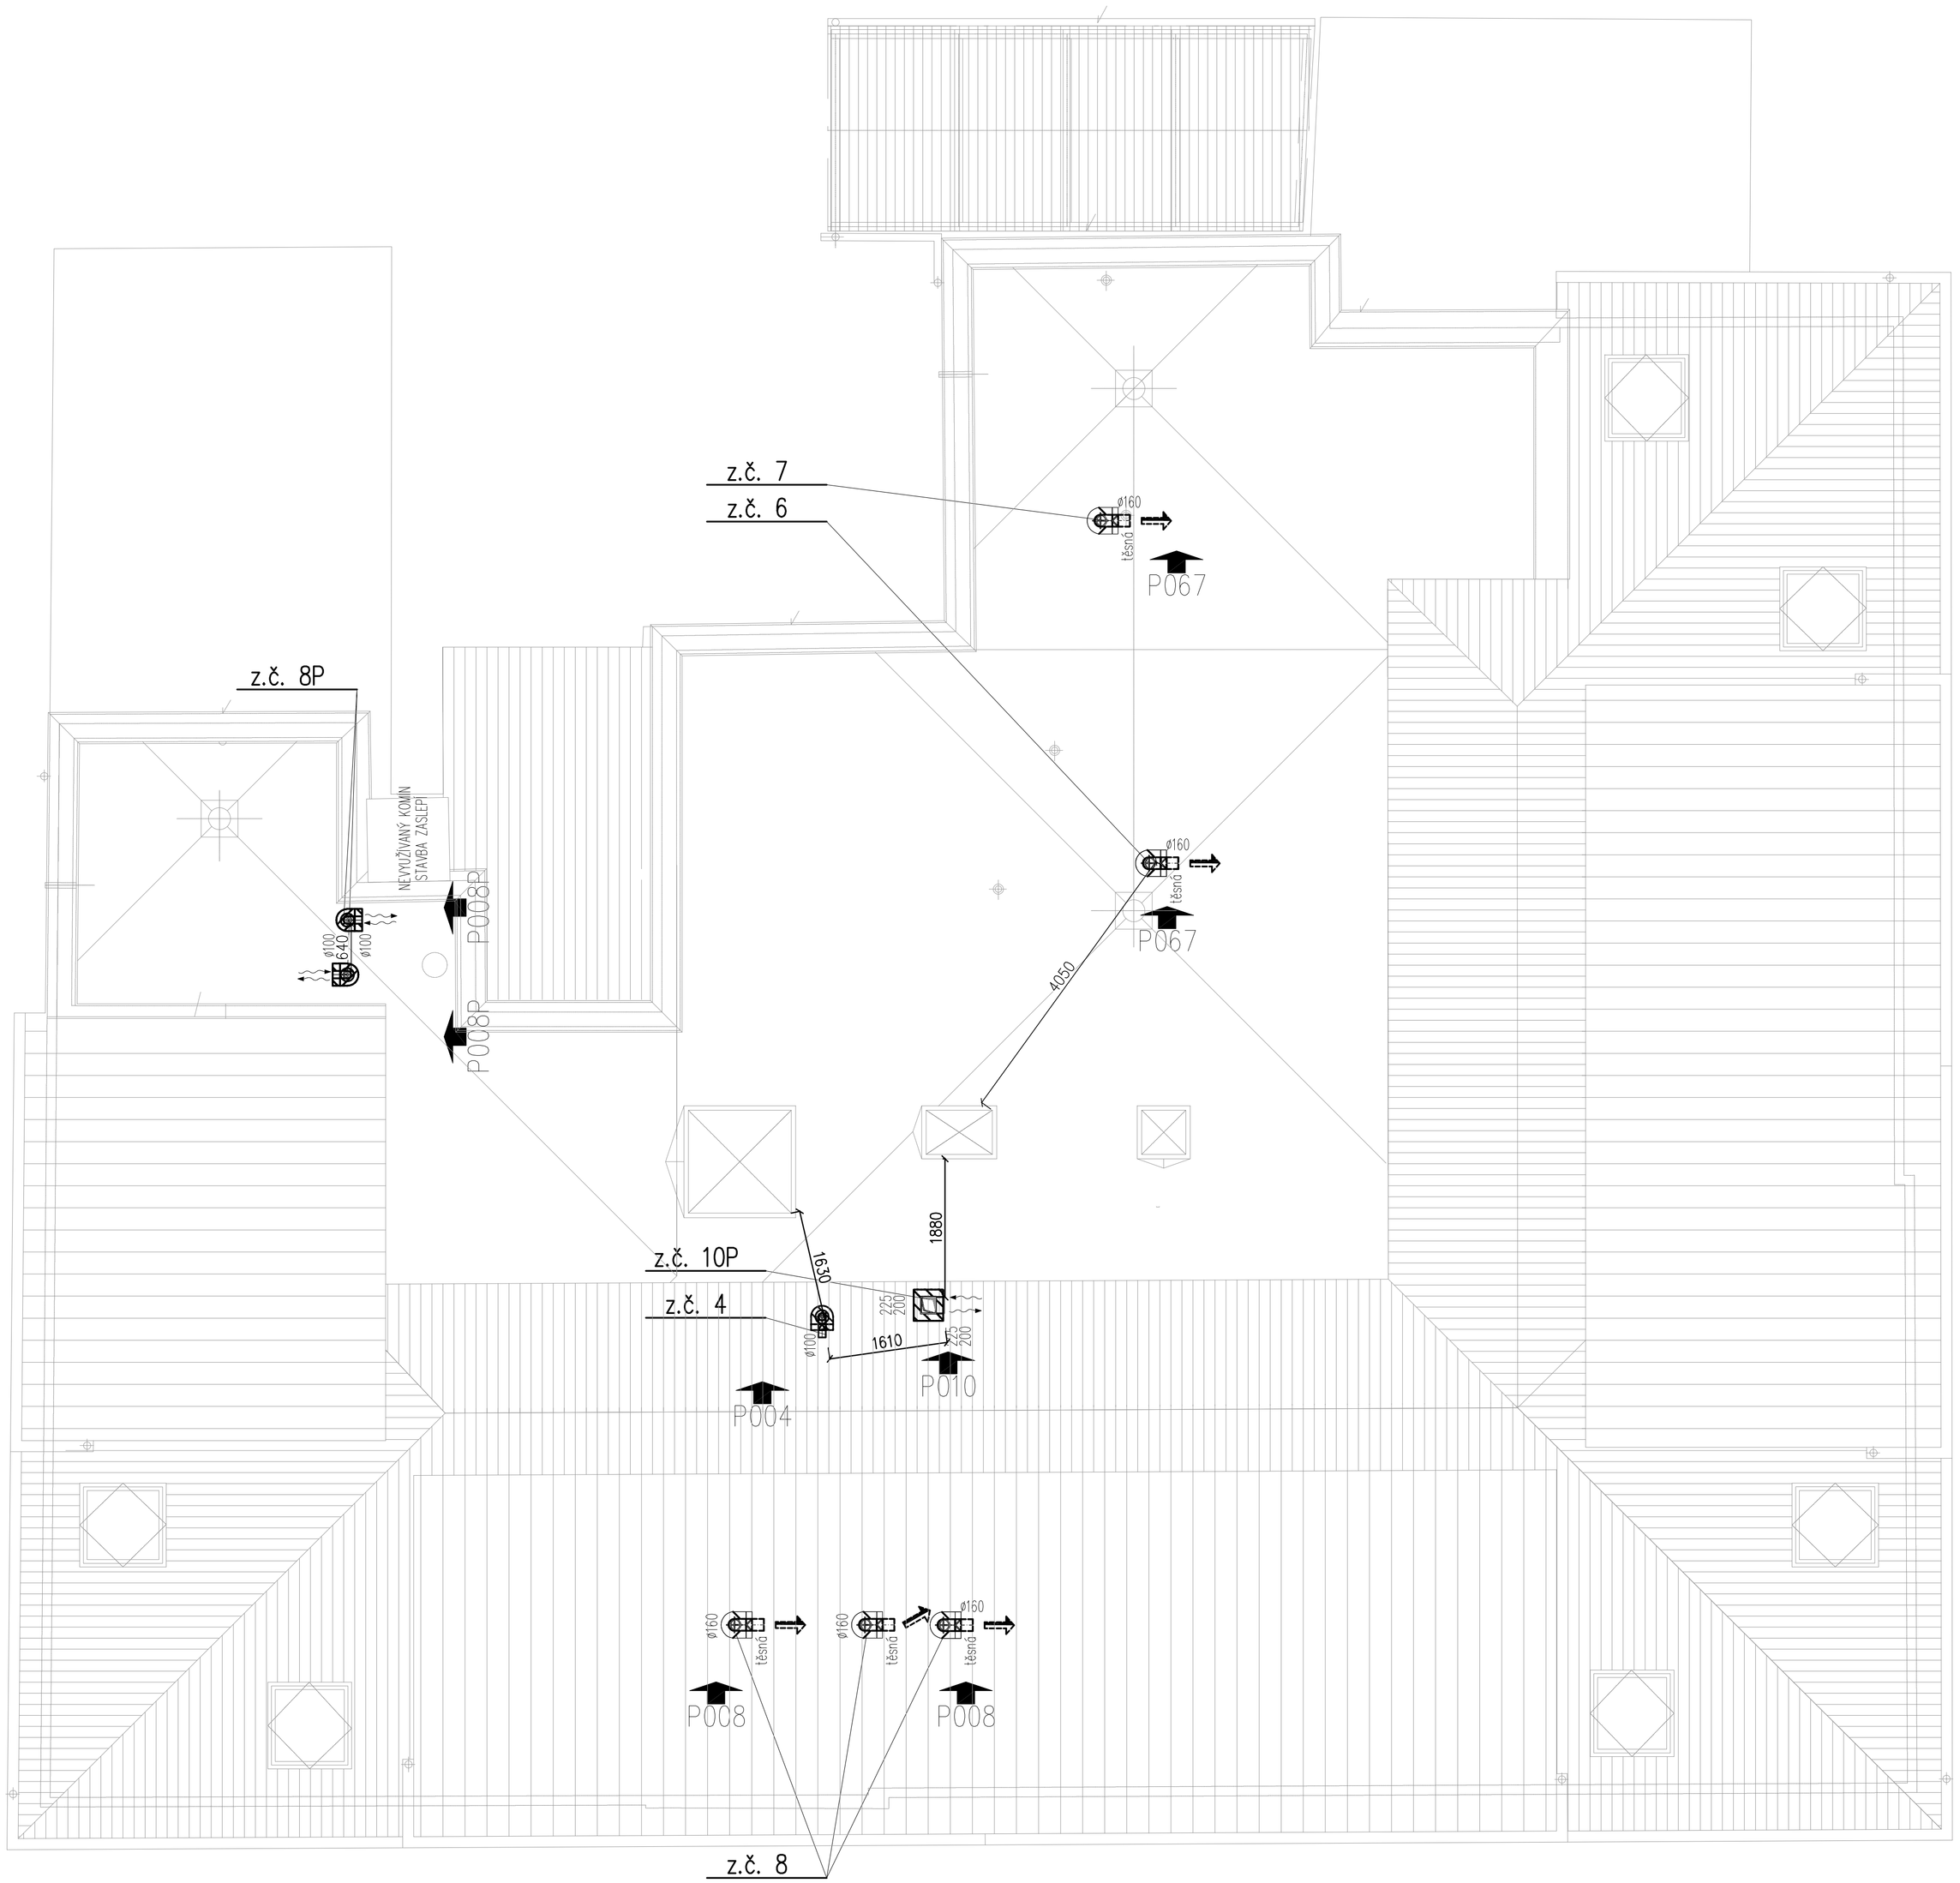

LEGENDA VZT

- POTRUBÍ KRUHOVÉ
- POTRUBÍ ČTYŘHRANNÉ
- STOUPACÍ POTRUBÍ
- VENTILÁTORY
- 1.001 POZICE JEDNOTKY
- PŘÍVOD VZDUCHU
- ODVOD VZDUCHU
- ODVODNÍ ELEMENTY
- PŘÍVODNÍ ELEMENTY
- ZPĚTNÁ KLAPKA
- REGULAČNÍ KLAPKA
- SERVOPOHON
- Tepelná a hluková izolace (MINERAL tl. 60mm s Al folií)
- Venkovní izolace (MINERAL tl. 100mm s oplechováním)
- Tepelná izolace (MINERAL tl. 40 mm s Al folií)

Poznámka:
Oboje zobrazení izolace je přípustné, včetně kombinace

Poznámka:
Veškeré rozměry nutno ověřit na stavbě před objednáním.
Veškeré jmenované prvky VZT podléhají vzorkování.
h.h.-200 mm horní hrana 200 mm pod stropem
s.h. +300 mm spodní hrana 300 mm nad podlahou

POHLED P008P

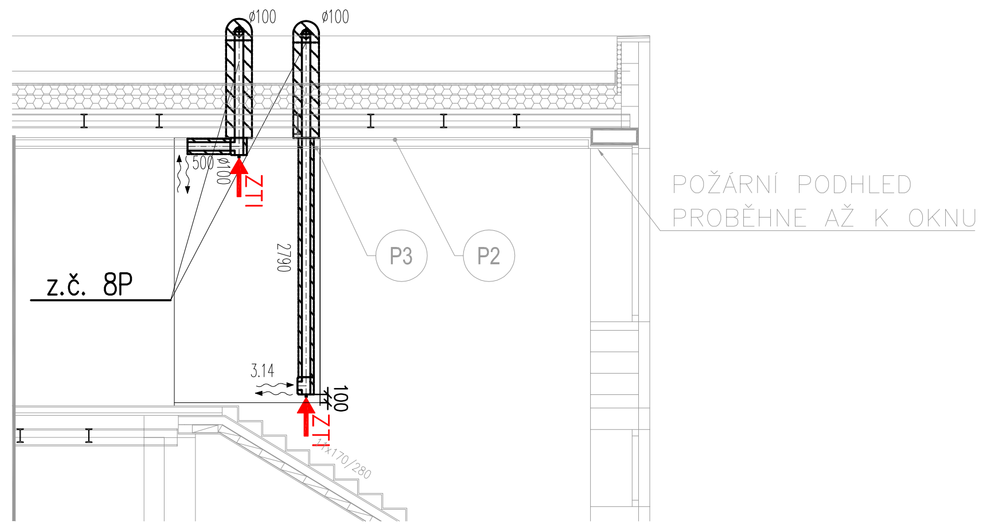

POHLED P008

POHLED P067

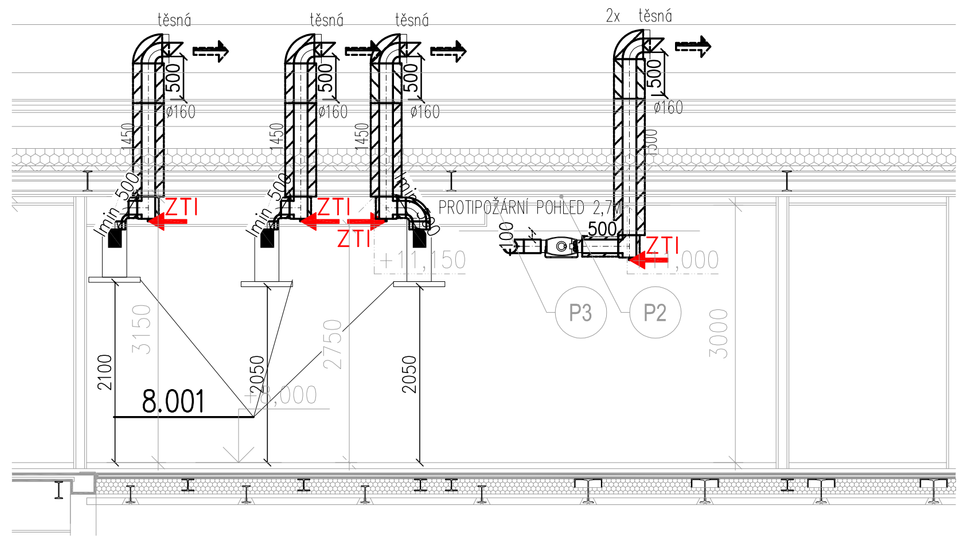

ZODPOV. PROJEKTANT	VYPRACOVAL	KONTROLOVAL
RADOSLAV ŠULTES	RADOSLAV ŠULTES	ING. JIŘÍ HÁJEK

PROJEKTANT: SWORTI s.r.o., Optátova 37, Brno 637 00, IČO 29310971
INVESTOR : Obec Koněšín, č.p. 145, 675 02 Koněšín

AKCE : **MODERNIZACE ŠKOLY V KONĚŠÍNĚ**
p.č. 90, katastrální území Koněšín (6669041))

ČÁST : D.1.4.c ZAŘÍZENÍ VZDUCHOTECHNIKY

OBSAH : PŮDORYS STŘECHY

FourClima
náměstí Republiky 366/1
Brno-Husovice 614 00
FourClima s.r.o.

DATUM	03/2020
STUPEŇ	DPS
FORMÁT	A1
Č. OBJ.	
Č. ZAKÁZKY	P20P004
MĚŘÍTKO: 1:50	PŘÍLOHA: D.1.4.c.6