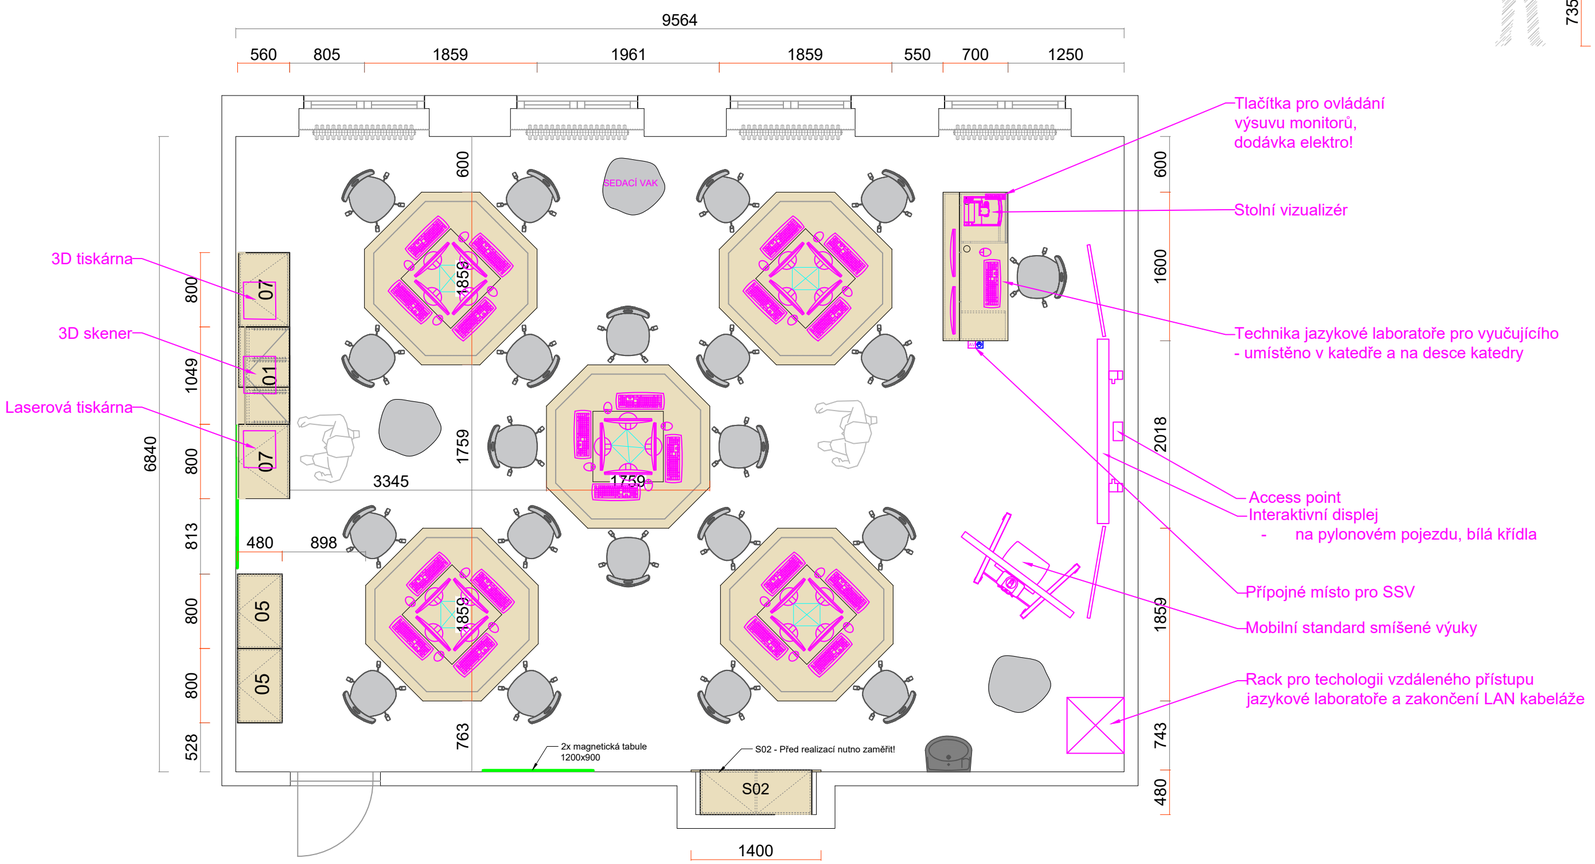

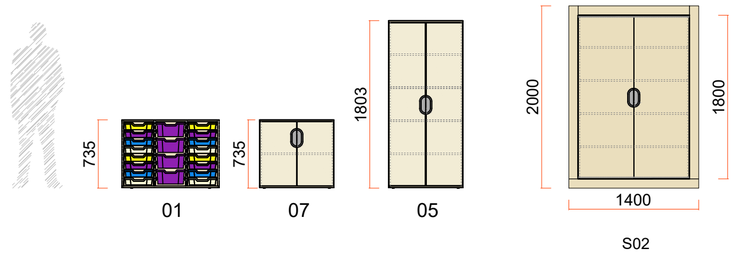

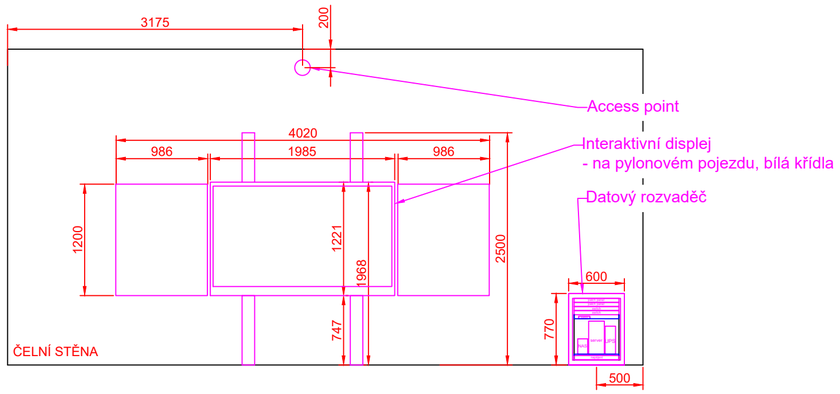

AKCE:	UČEBNA PC Č.61 ZŠ VELKÉ MEZIŘÍČÍ, SOKOLOVSKÁ	DESIGN 4AVI s.r.o. design4avi@design4avi.cz 102 00 PRAHA 10, Pražská 63		
VYPRACOVAL:	Sebastian Fenyk			
VEDOUCÍ PROJEKTANT:	Ing. Petr Hrubeš	**DATUM:**	11/2023	**Č. PARÉ:**
INVESTOR:	Základní škola Velké Meziříčí, Sokolovská 470/13 Sokolovská 470/13, 594 01 Velké Meziříčí	**STUPEŇ:**	DVD	
		MĚŘÍTKO:		
OBSAH:	UČEBNA PC Č.61 ROZVRŽENÍ AV TECHNIKY	**Č. VÝKRESU:**	01	