
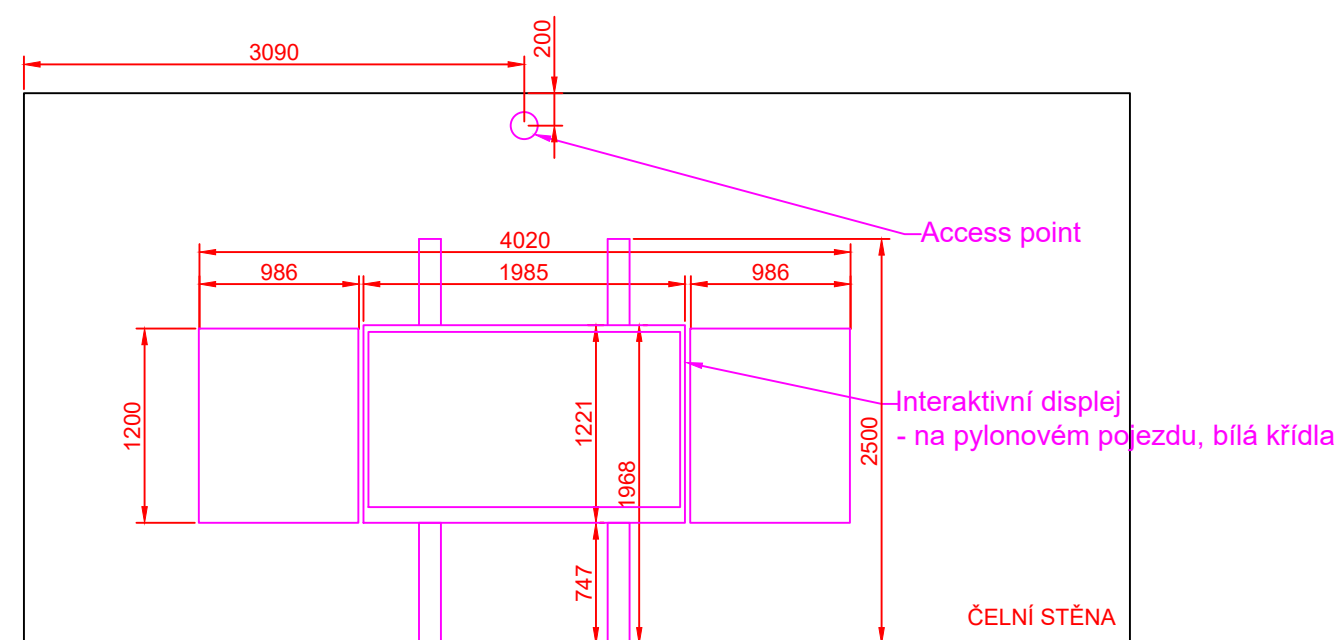
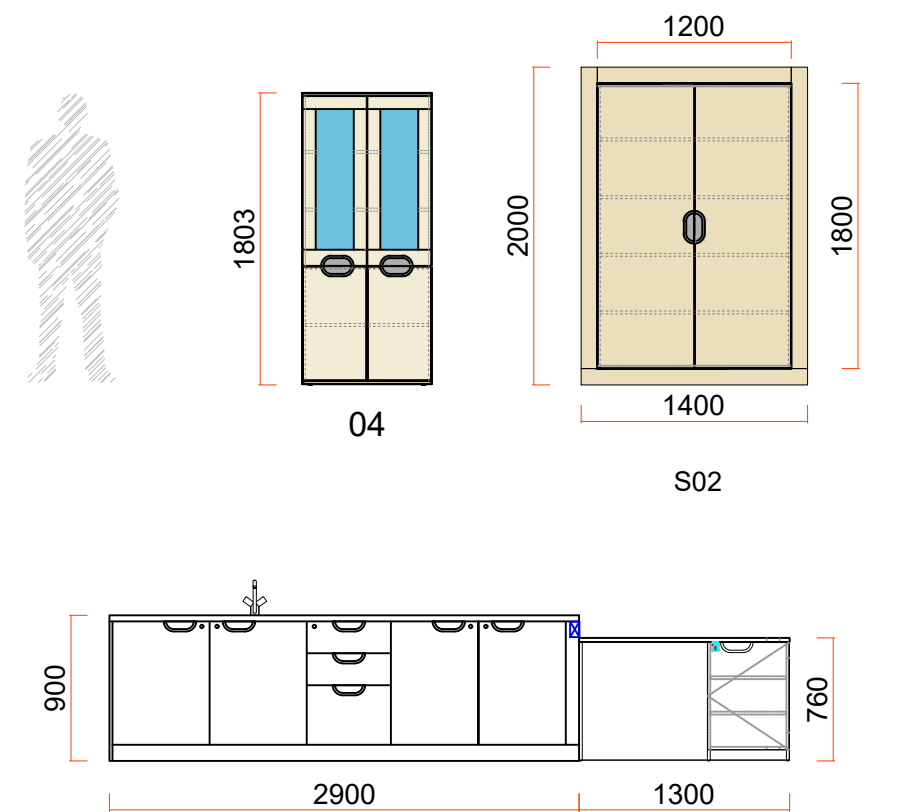


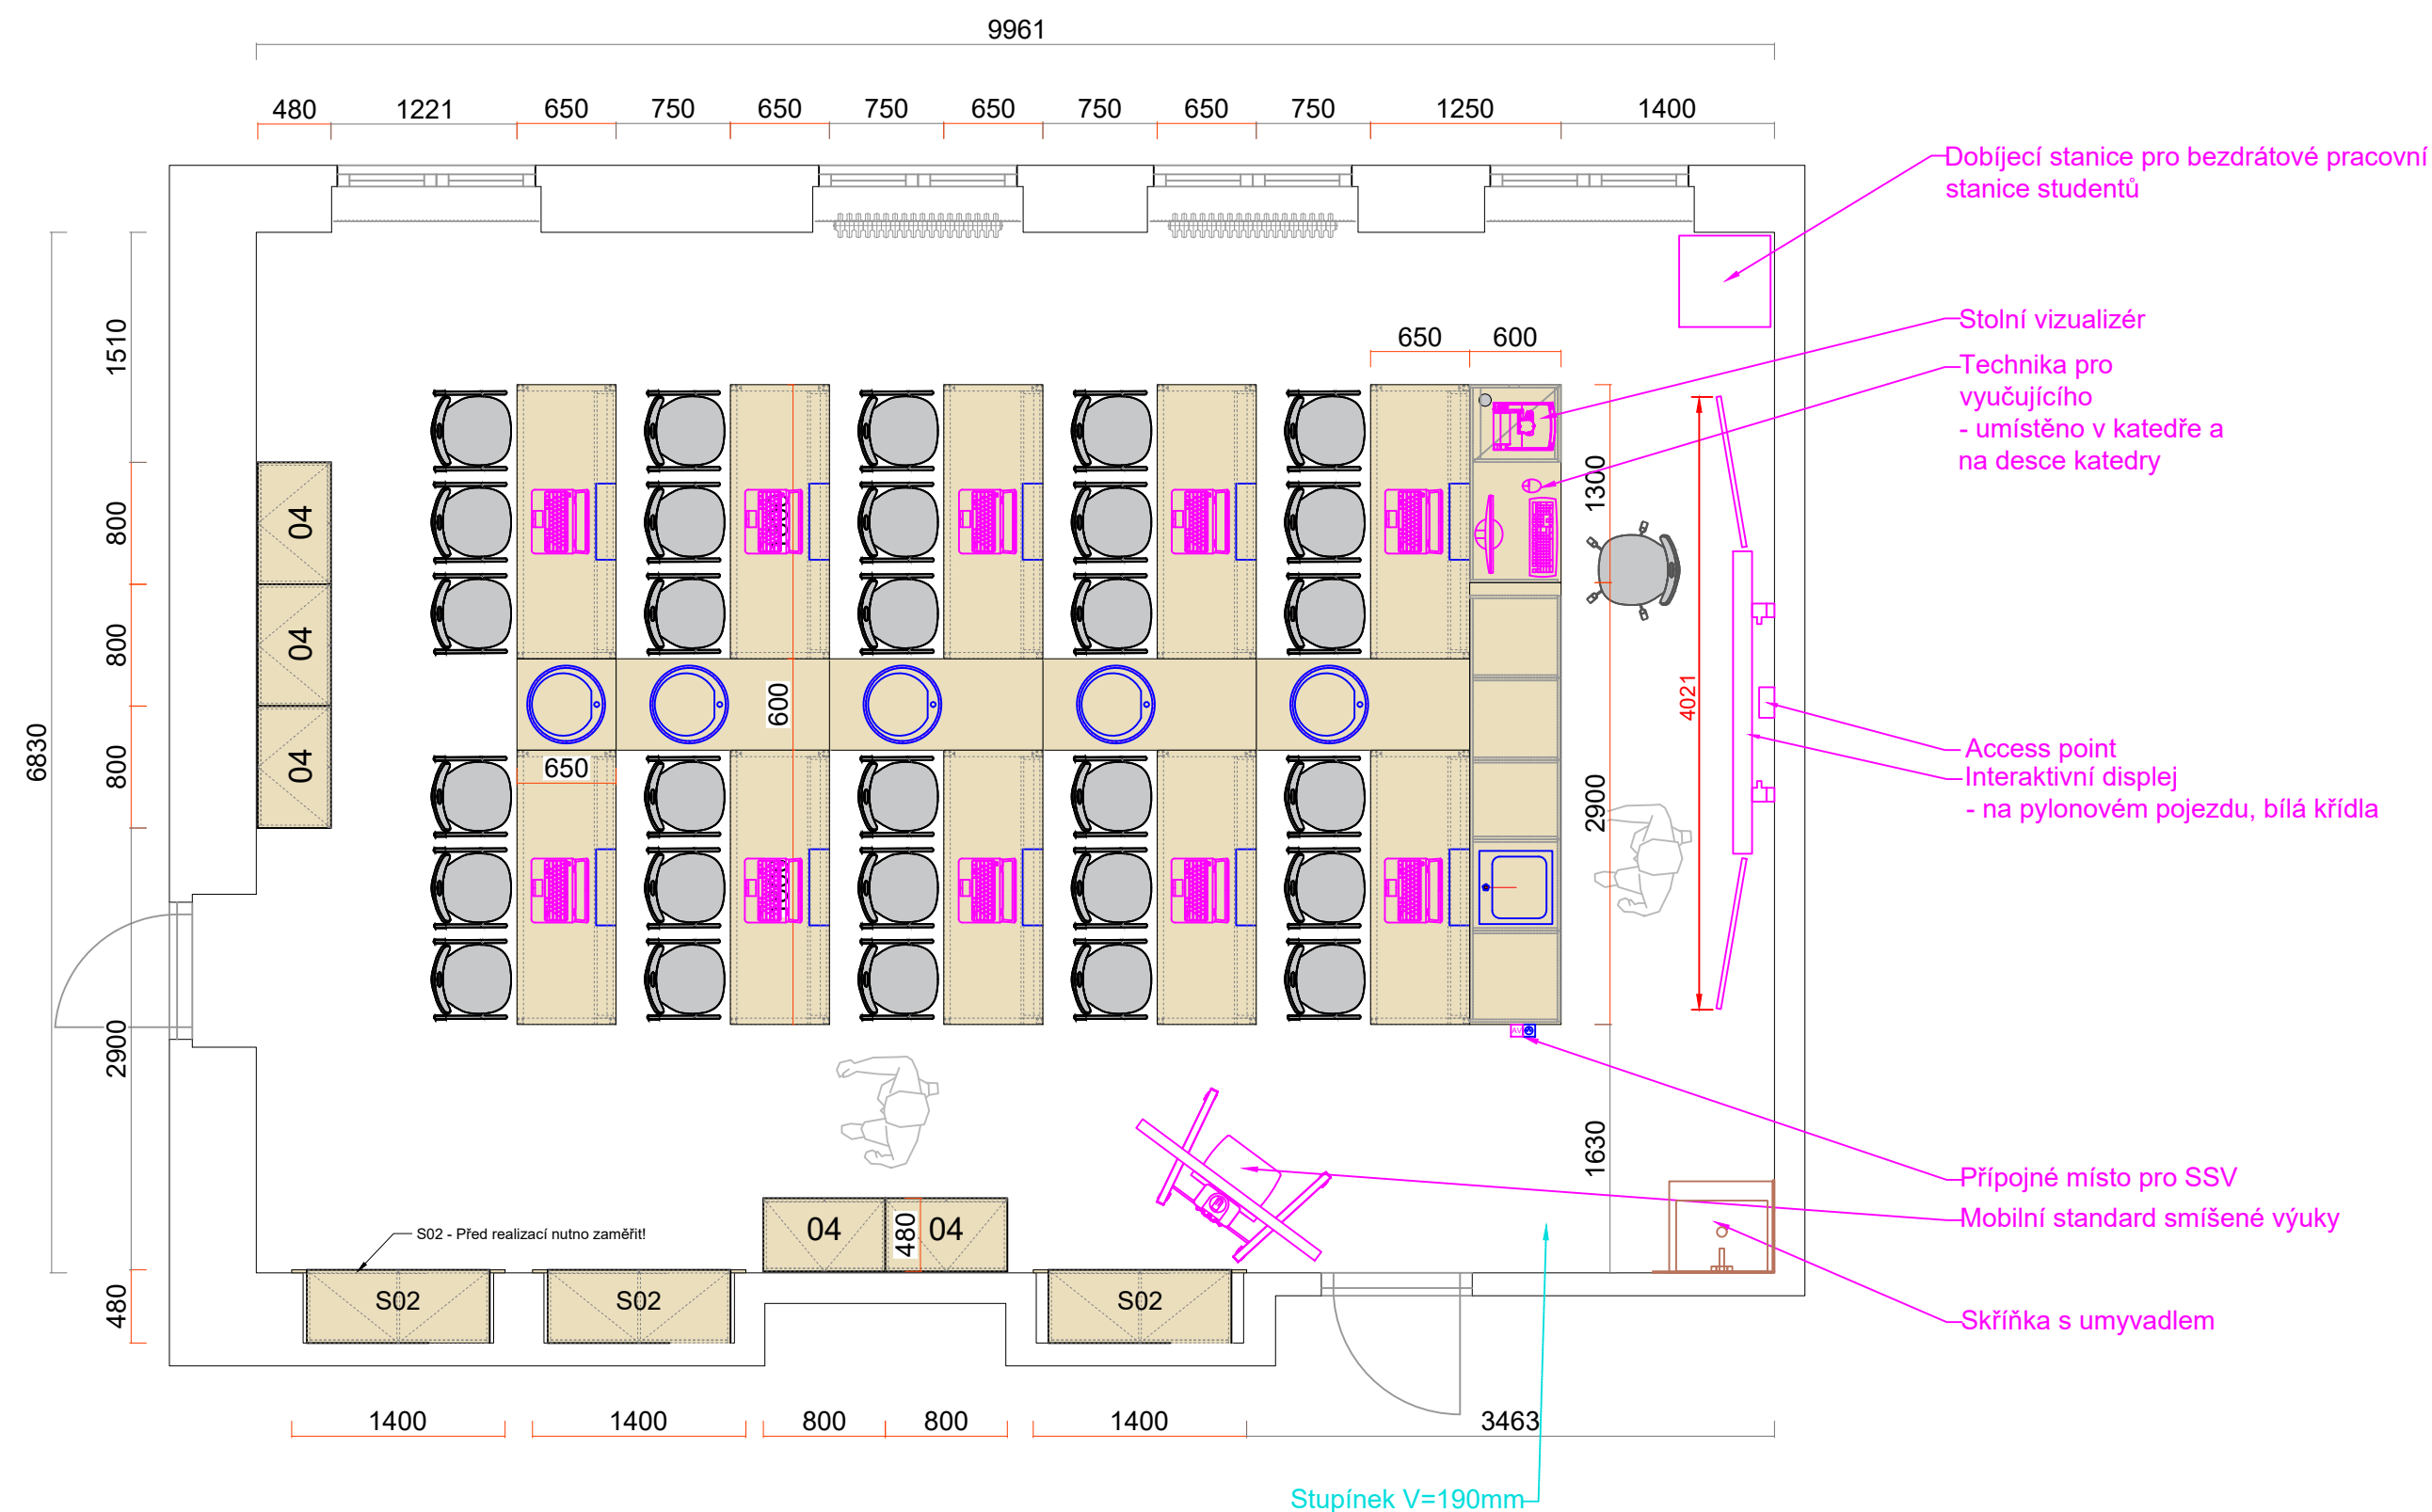

AKCE: UČEBNA PŘÍRODOPISU ZŠ VELKÉ MEZIŘÍČÍ, SOKOLOVSKÁ		4DESIGN AVI DESIGN 4AVI s.r.o. design4avi@design4avi.cz 102 00 PRAHA 10, Pražská 63	
VYPRACOVAL:	Sebastian Fenyk	Č. PARÉ:	
VEDOUČÍ PROJEKTANT:	Ing. Petr Hruběš		
INVESTOR: Základní škola Velké Meziříčí, Sokolovská 470/13 Sokolovská 470/13, 594 01 Velké Meziříčí			
OBSAH: UČEBNA PŘÍRODOPISU ROZVRŽENÍ AV TECHNIKY		DATUM:	11/2023
		STUPEŇ:	DVD
		MĚŘÍTKO:	
		Č. VÝKRESU:	01