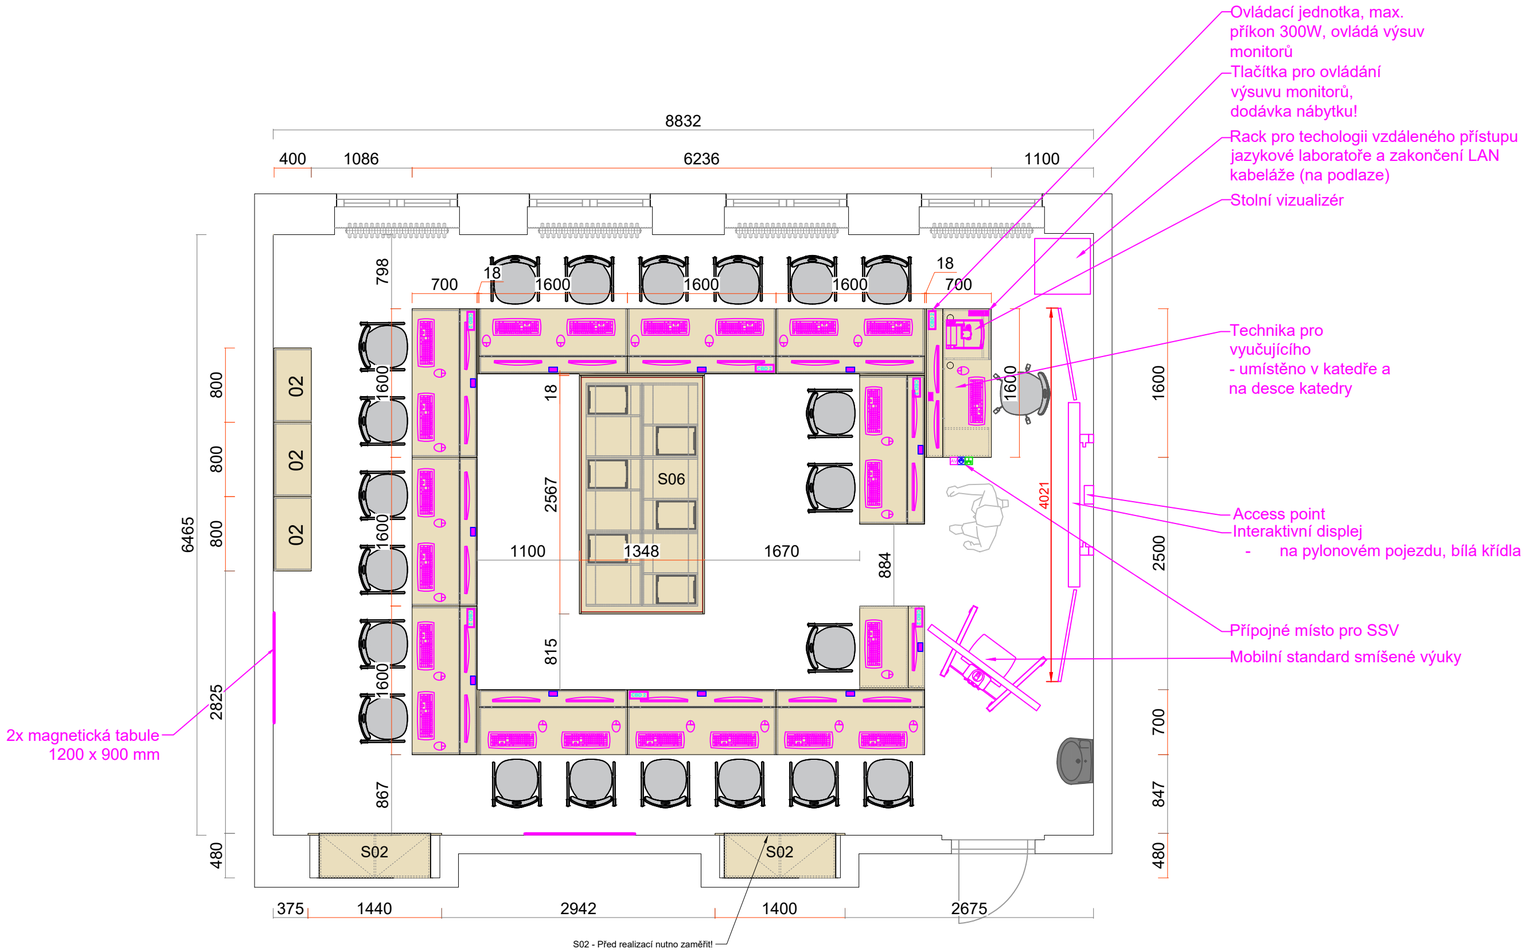

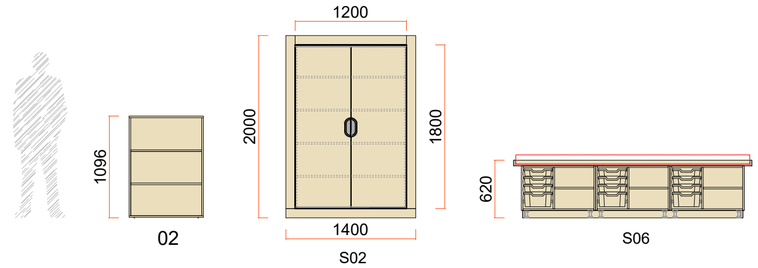

Stavební příprava pro interaktivní displej na pylonovém pojezdu

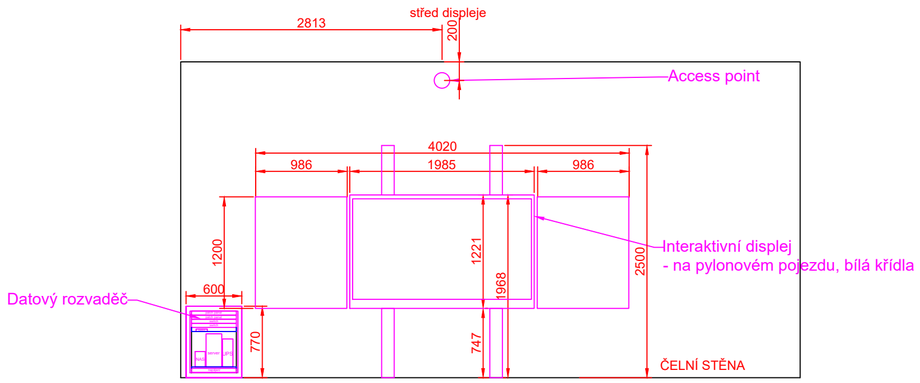

AKCE: JAZYKOVÁ UČEBNA + ROBOTIKA Č.74 ZŠ VELKÉ MEZIŘÍČÍ, SOKOLOVSKÁ		DESIGN 4AVI s.r.o. design4avi@design4avi.cz 102 00 PRAHA 10, Pražská 63	
VYPRACOVAL:	Sebastian Fenyk		
VEDOUCÍ PROJEKTANT:	Ing. Petr Hrubeš	**DATUM:** 11/2023	**Č. PARÉ:**
INVESTOR: Základní škola Velké Meziříčí, Sokolovská 470/13 Sokolovská 470/13, 594 01 Velké Meziříčí		**STUPEŇ:** DVD	
		MĚŘÍTKO:	
OBSAH: JAZYKOVÁ UČEBNA + ROBOTIKA Č.74 ROZVRŽENÍ AV TECHNIKY		**Č. VÝKRESU:** 01	