


Půdorys 1.NP - stávající stav

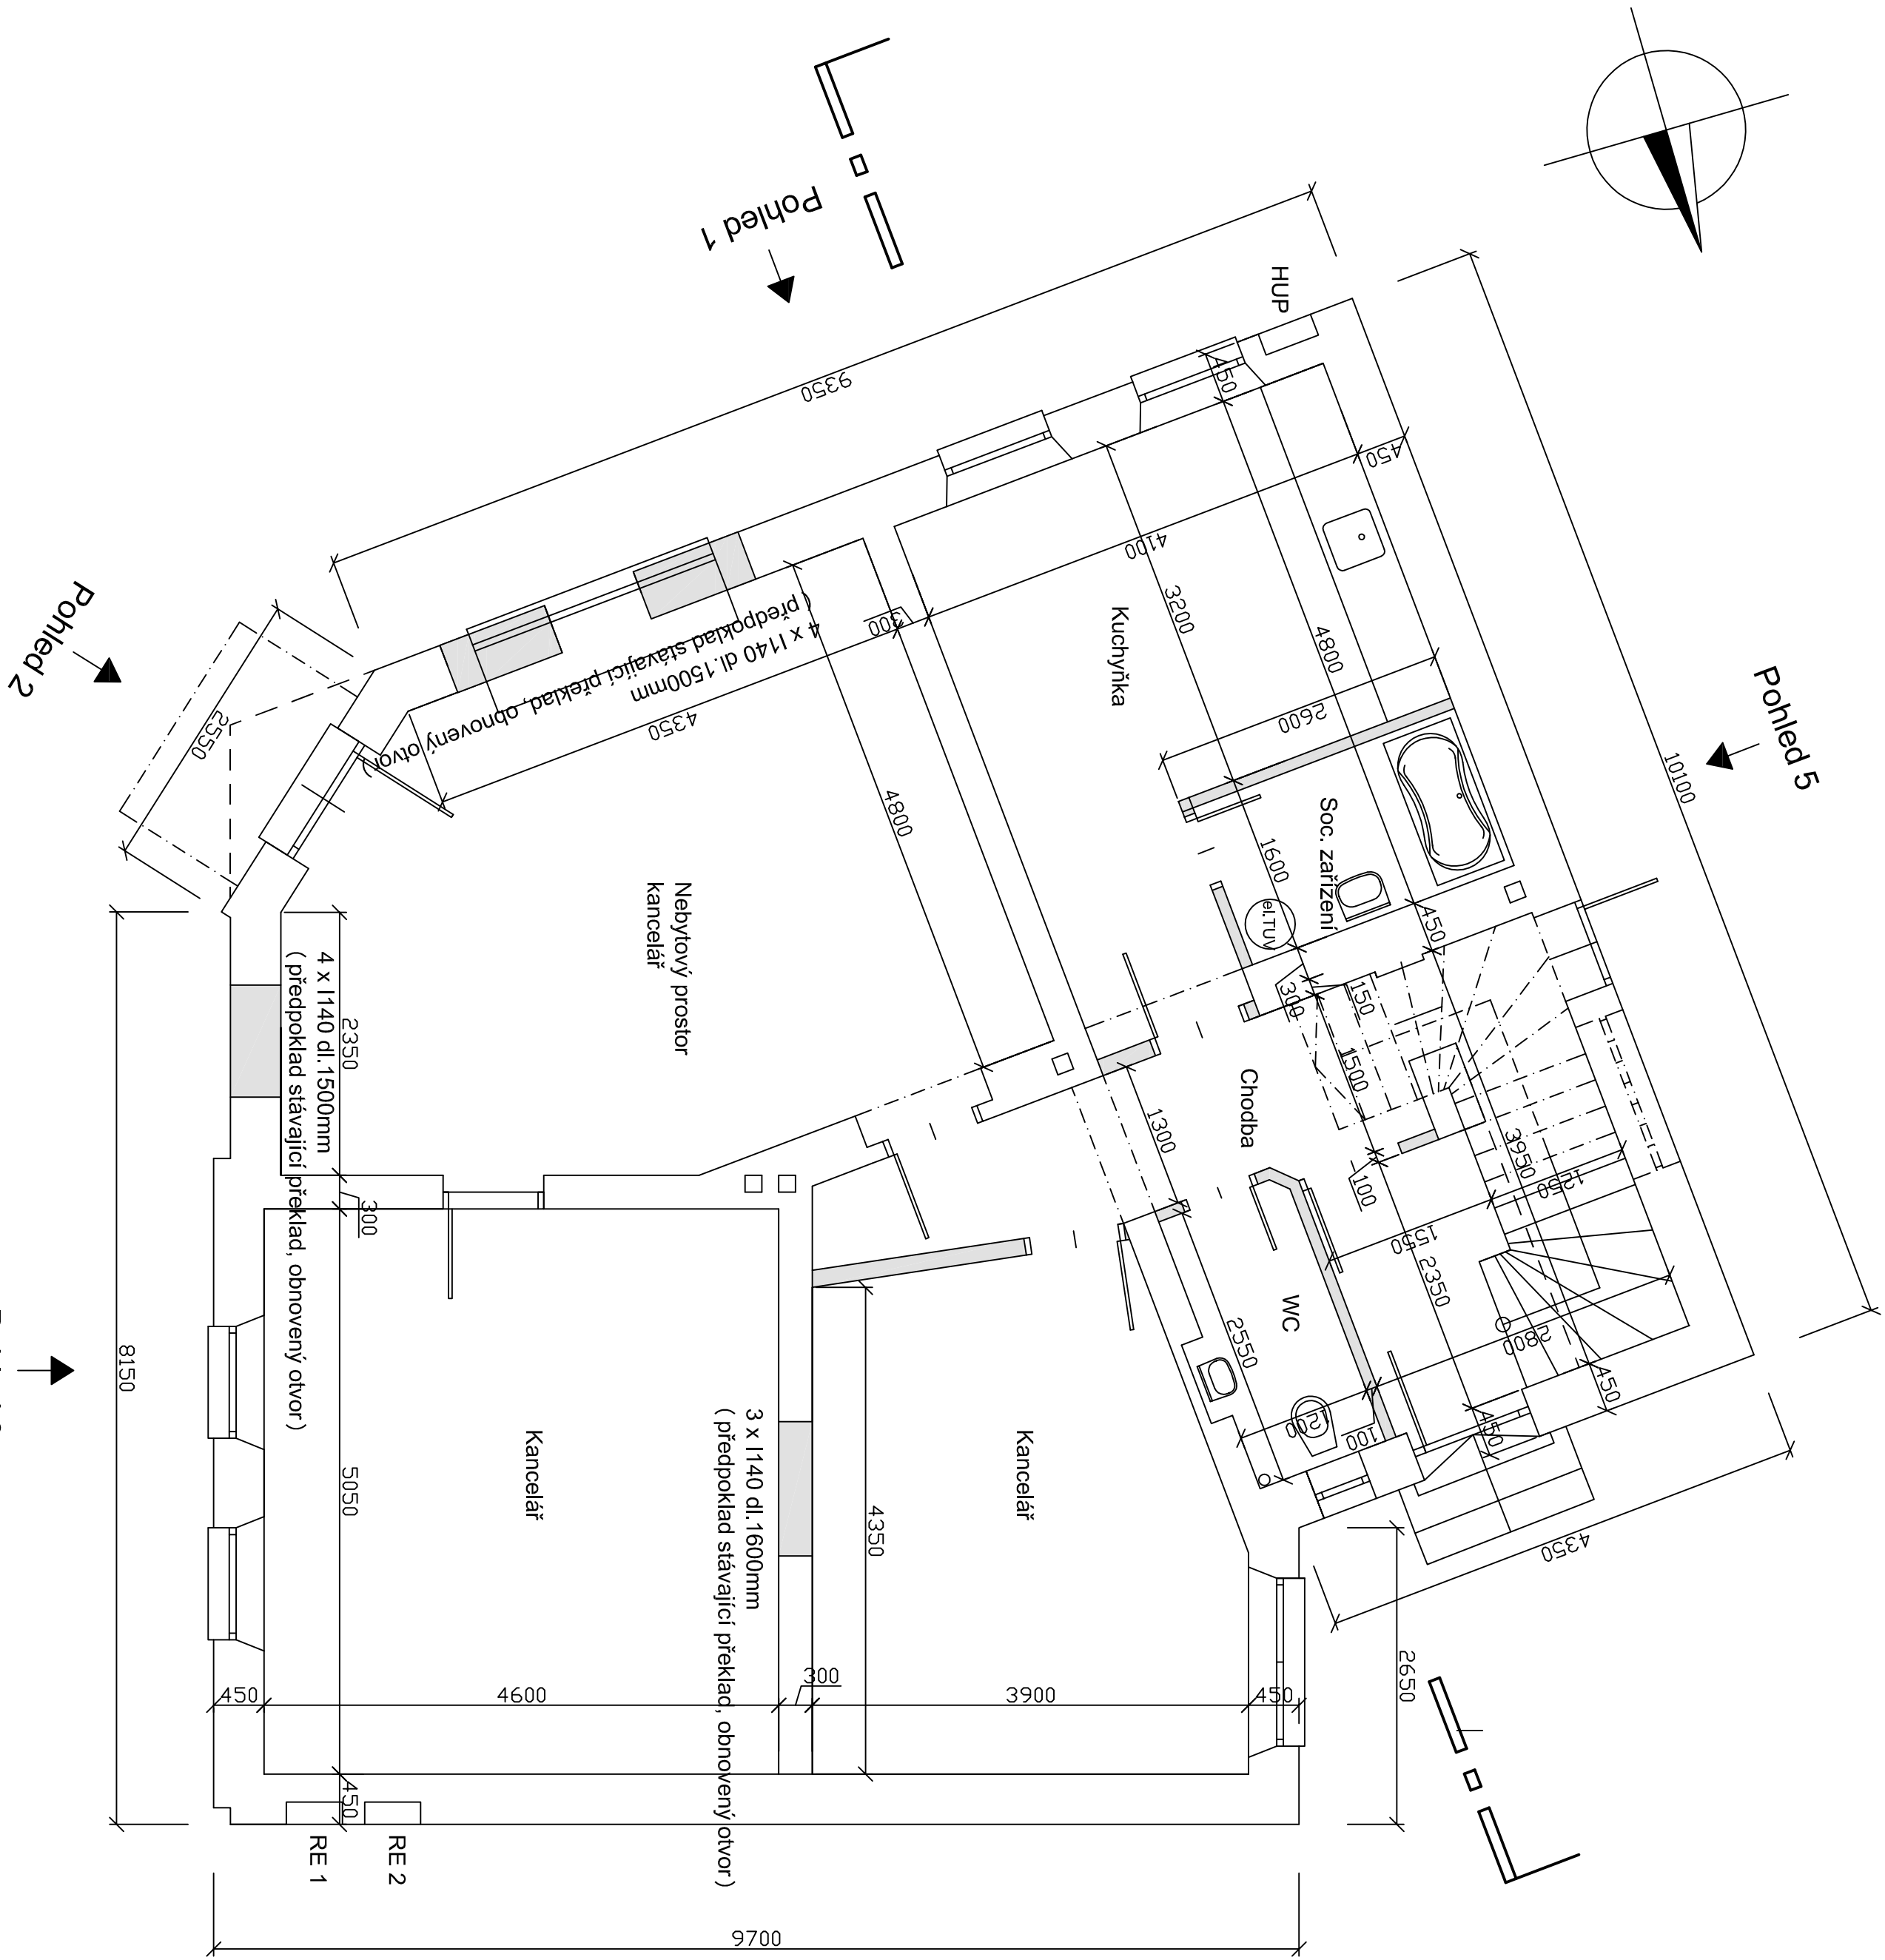

- Stávající cihelné zdivo
- Bourací práce

Projekt zpracován v podrobnosti pro stavební řízení

Zodp. projektant	Vypracoval	Autor projektu	Tomáš Kopriva	
T. Kopriva	T. Kopriva	T. Kopriva	Projekt kancelář ARBA	
Stavebnic: Rododrom o.p.s. Rybná 716/24, 110 00, Praha 1			IČO: 01247453	
			www.atraprojekt.cz	
Stavební úpravy a změna užívání RD			Formát	09/2024
čp 602, ul. Mlády Horákové, Kladno			Stupeň	SP
			Čís. zak.	
Půdorys 1.NP – stávající stav			Měřítko	Číslo výř.
			1:50	01