

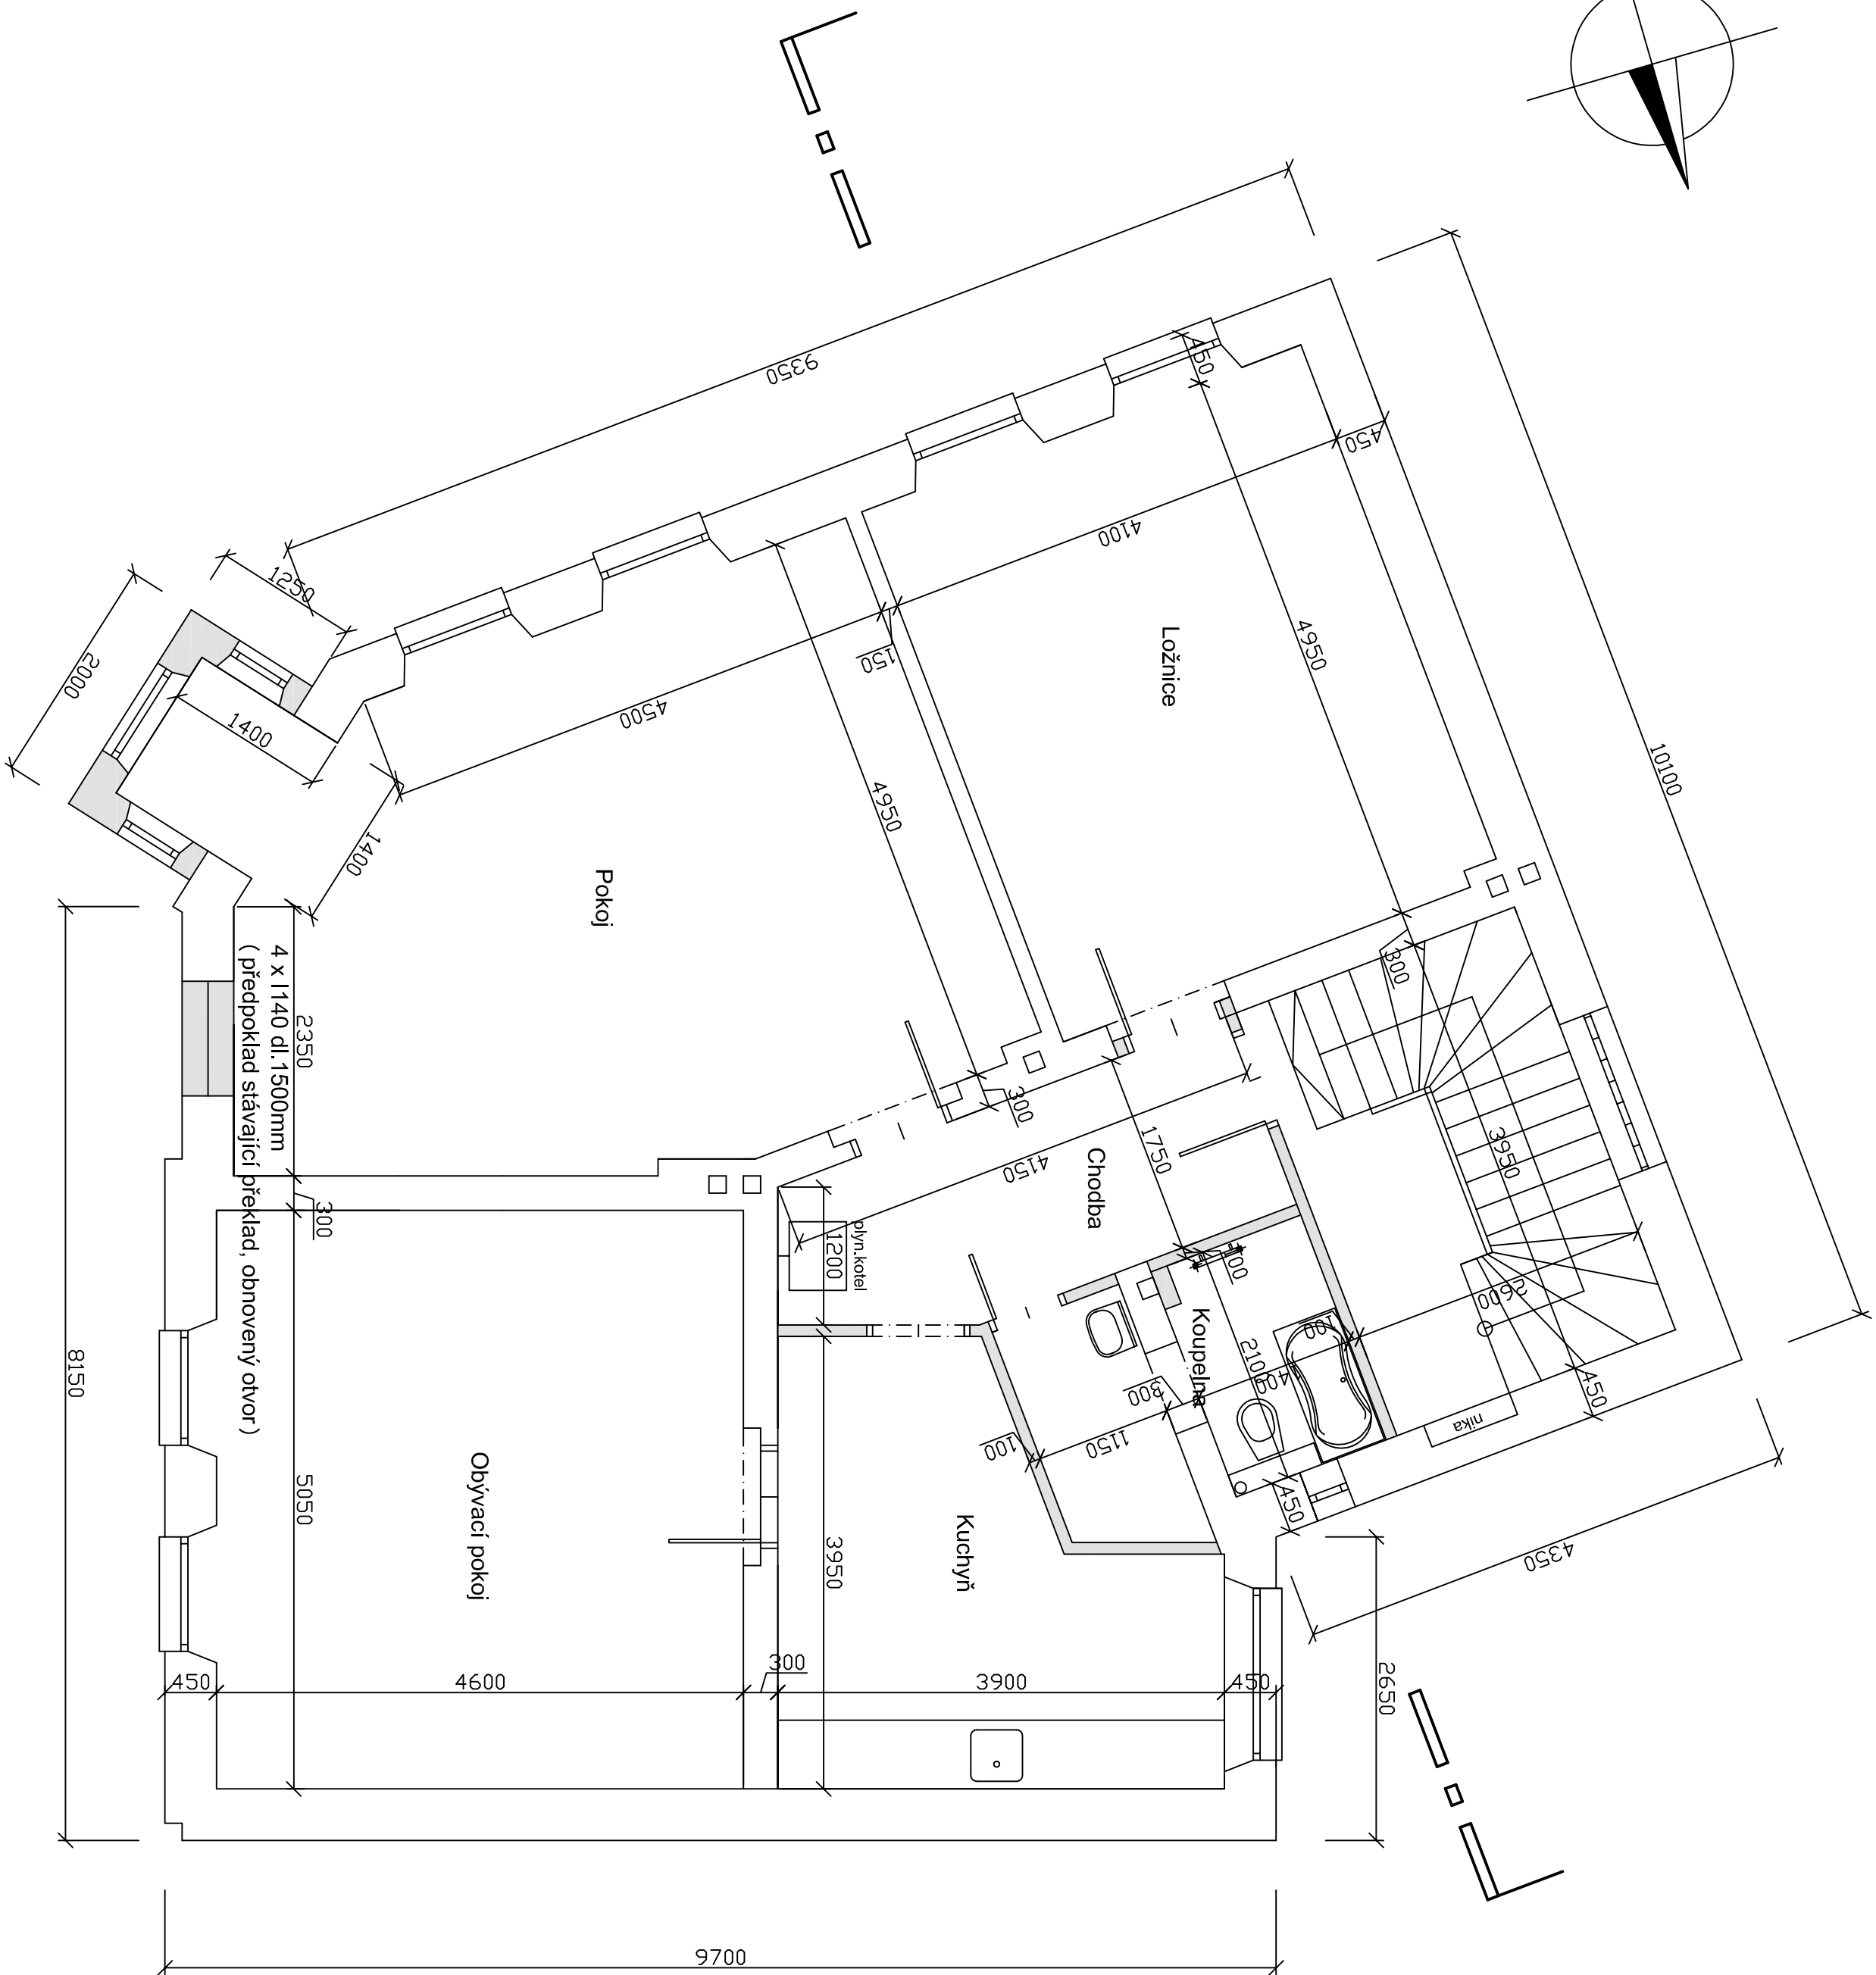


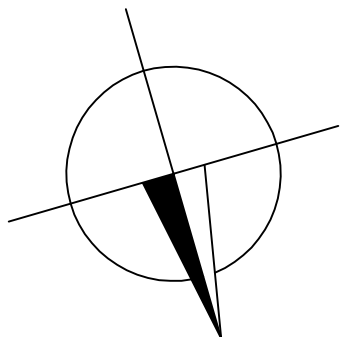

Půdorys 2.NP - stávající stav

- Stávající cihelné zdivo
- Bourací práce

 

Projekt zpracován v podrobnosti pro stavební řízení

Zodp. projektant	Vypracoval	Autor projektu	Tomáš Kopriva Projektová kancelář ATRIA T.Č. 602/602, Kladno IČ: 012247453 www.atriaprojekce.cz	
T. Kopriva	T. Kopriva	T. Kopriva		
Stavebník: Rododrom o.p.s. Rybní 716/24, 110 00, Praha 1			Formát	09/2024
Stavební úpravy a změna užívání RD čp 602, ul. Mlády Horákové, Kladno			Stupeň	SP
			Čís. zak.	
Půdorys 2.NP – stávající stav			Měřítko	Číslo výkř.
			1:50	02