


Půda - stávající stav

- Stávající cihelné zdivo
- Bourací práce

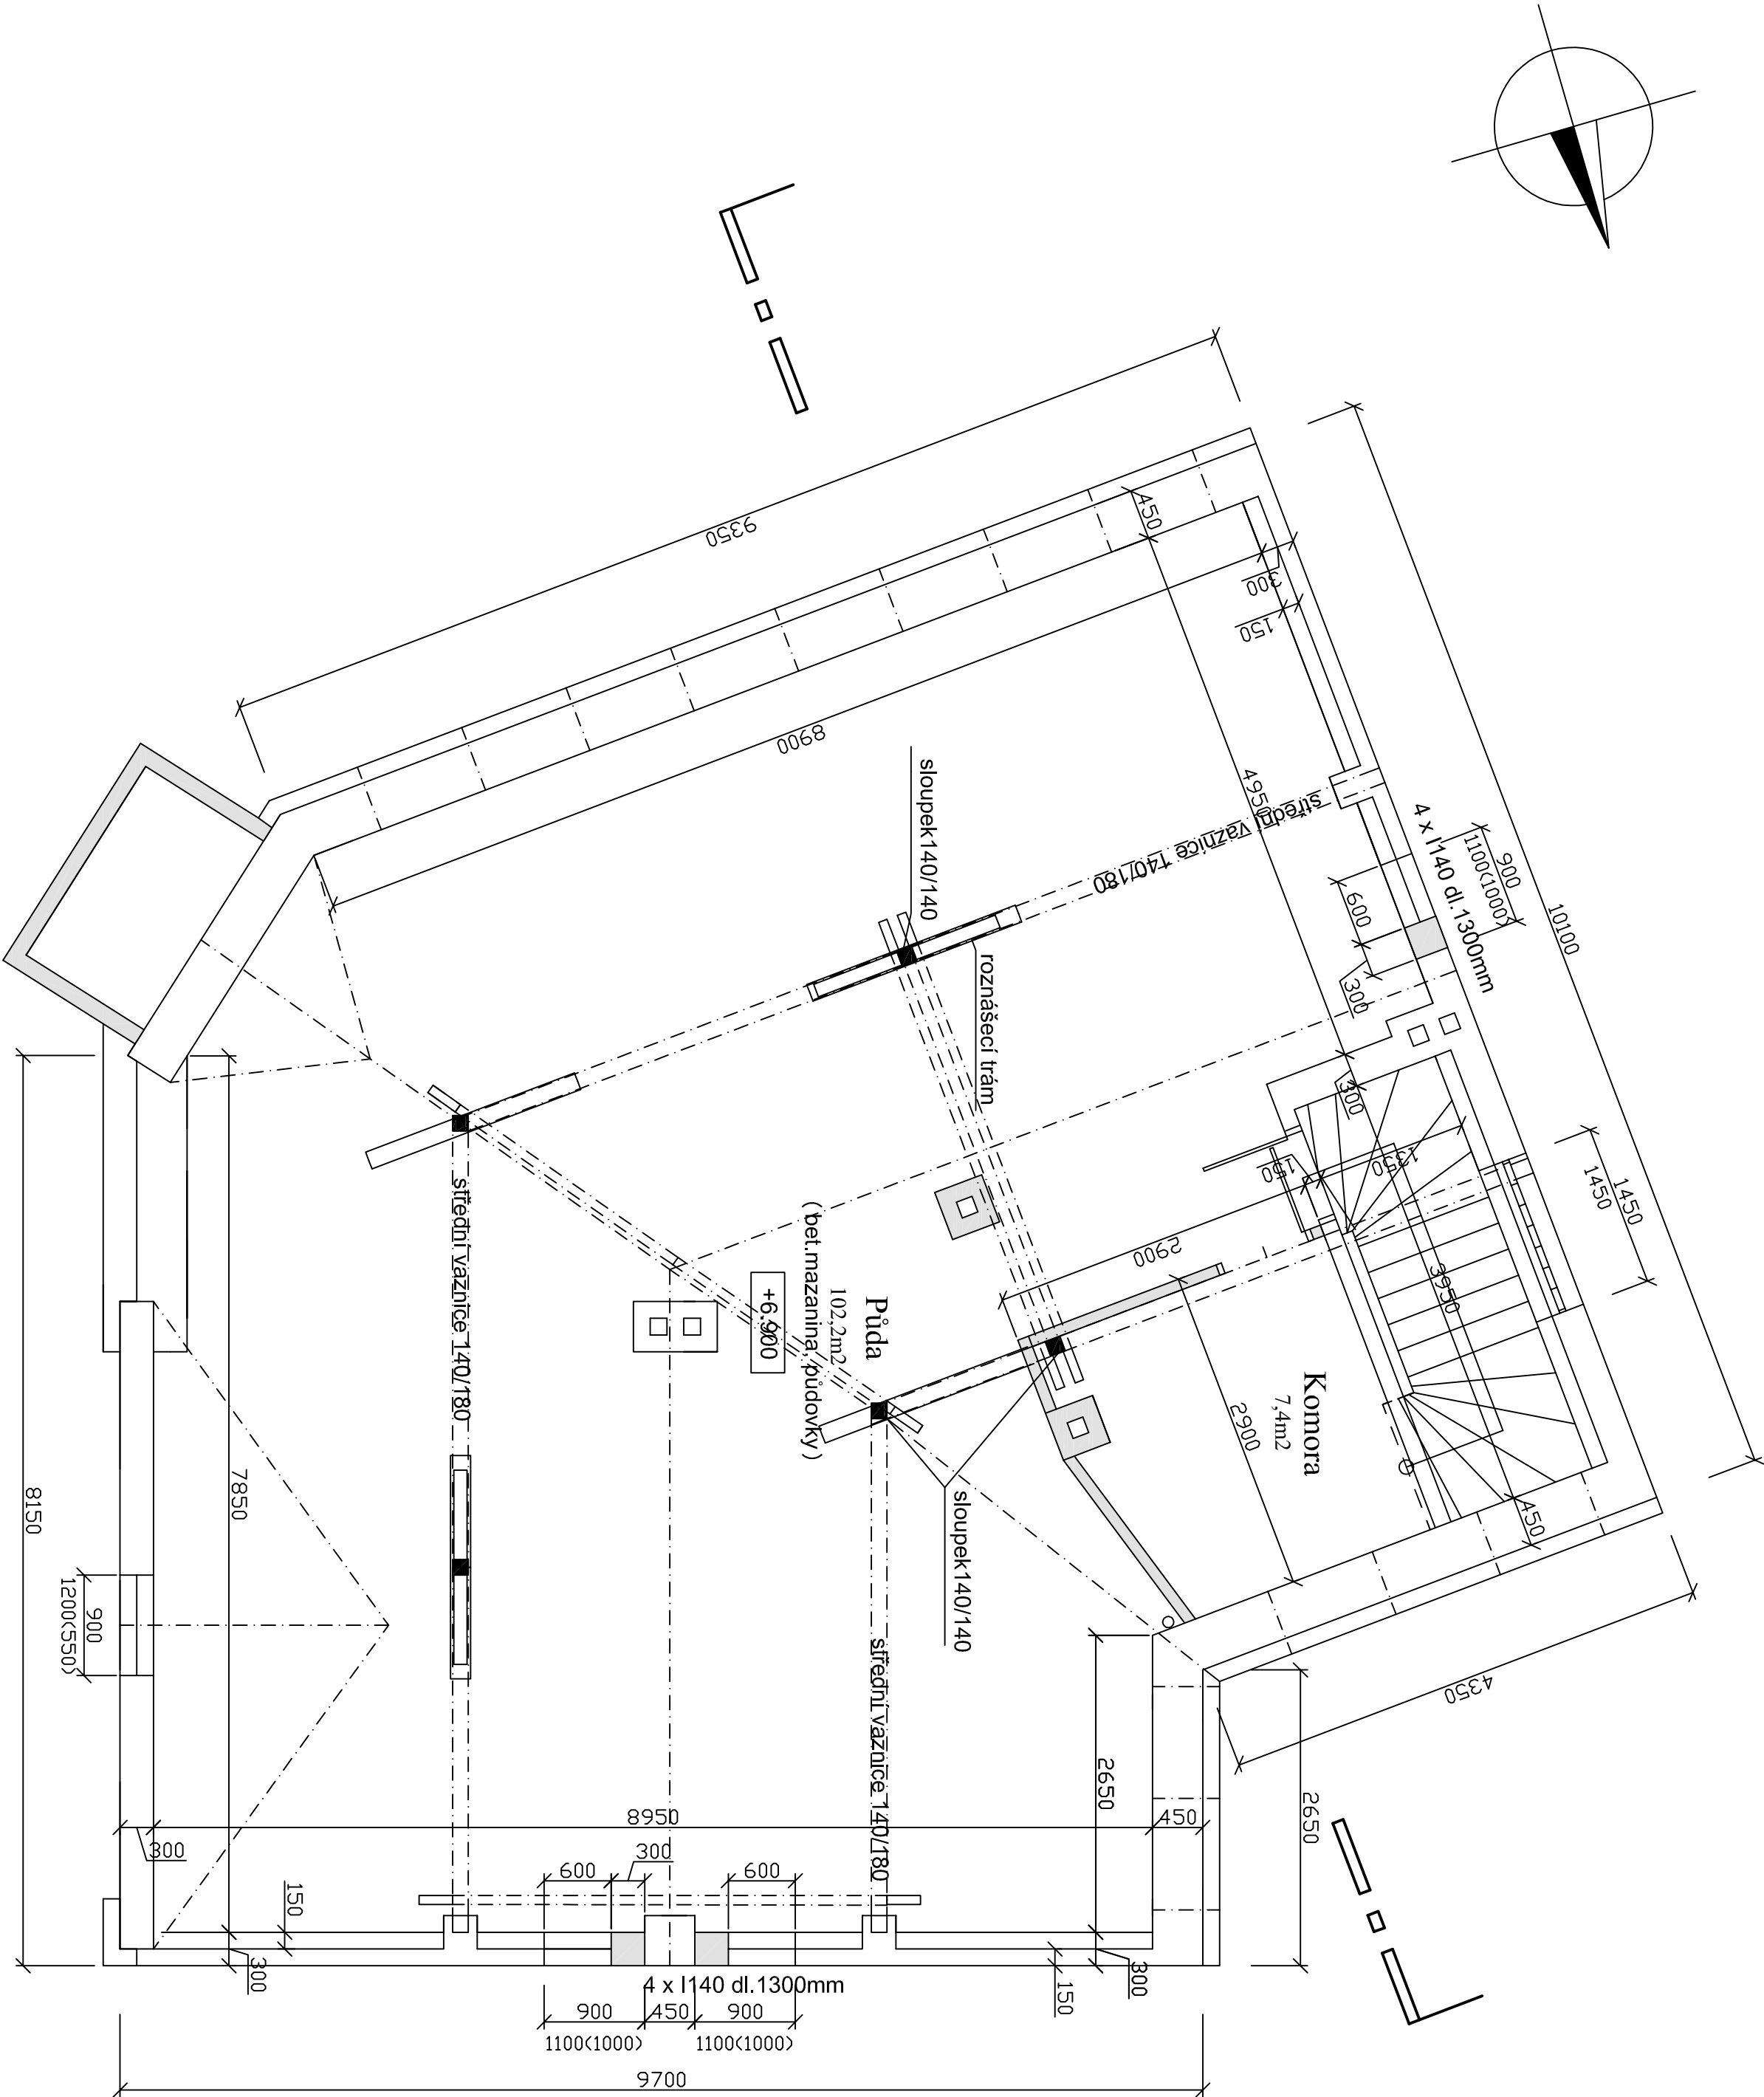

Projekt zpracován v podrobnosti pro stavební řízení

Zodp. projektant	Vypracoval	Autor projektu	Tomáš Kopriva Projektová kancelář ATRIA IČO: 012247453 www.atriaprojekce.cz	
T. Kopriva	T. Kopriva	T. Kopriva		
Stavebník: Romodrom o.p.s. Rybník 716/24, 110 00, Praha 1			Formát	09/2024
Stavební úpravy a změna užívání RD čp 602, ul. Mlády Horákové, Kladno			Stupeň	SP
Půdorys půda – stávající stav			Čís. zak.	
			Měřítko	Číslo výkř. 1:50 03