
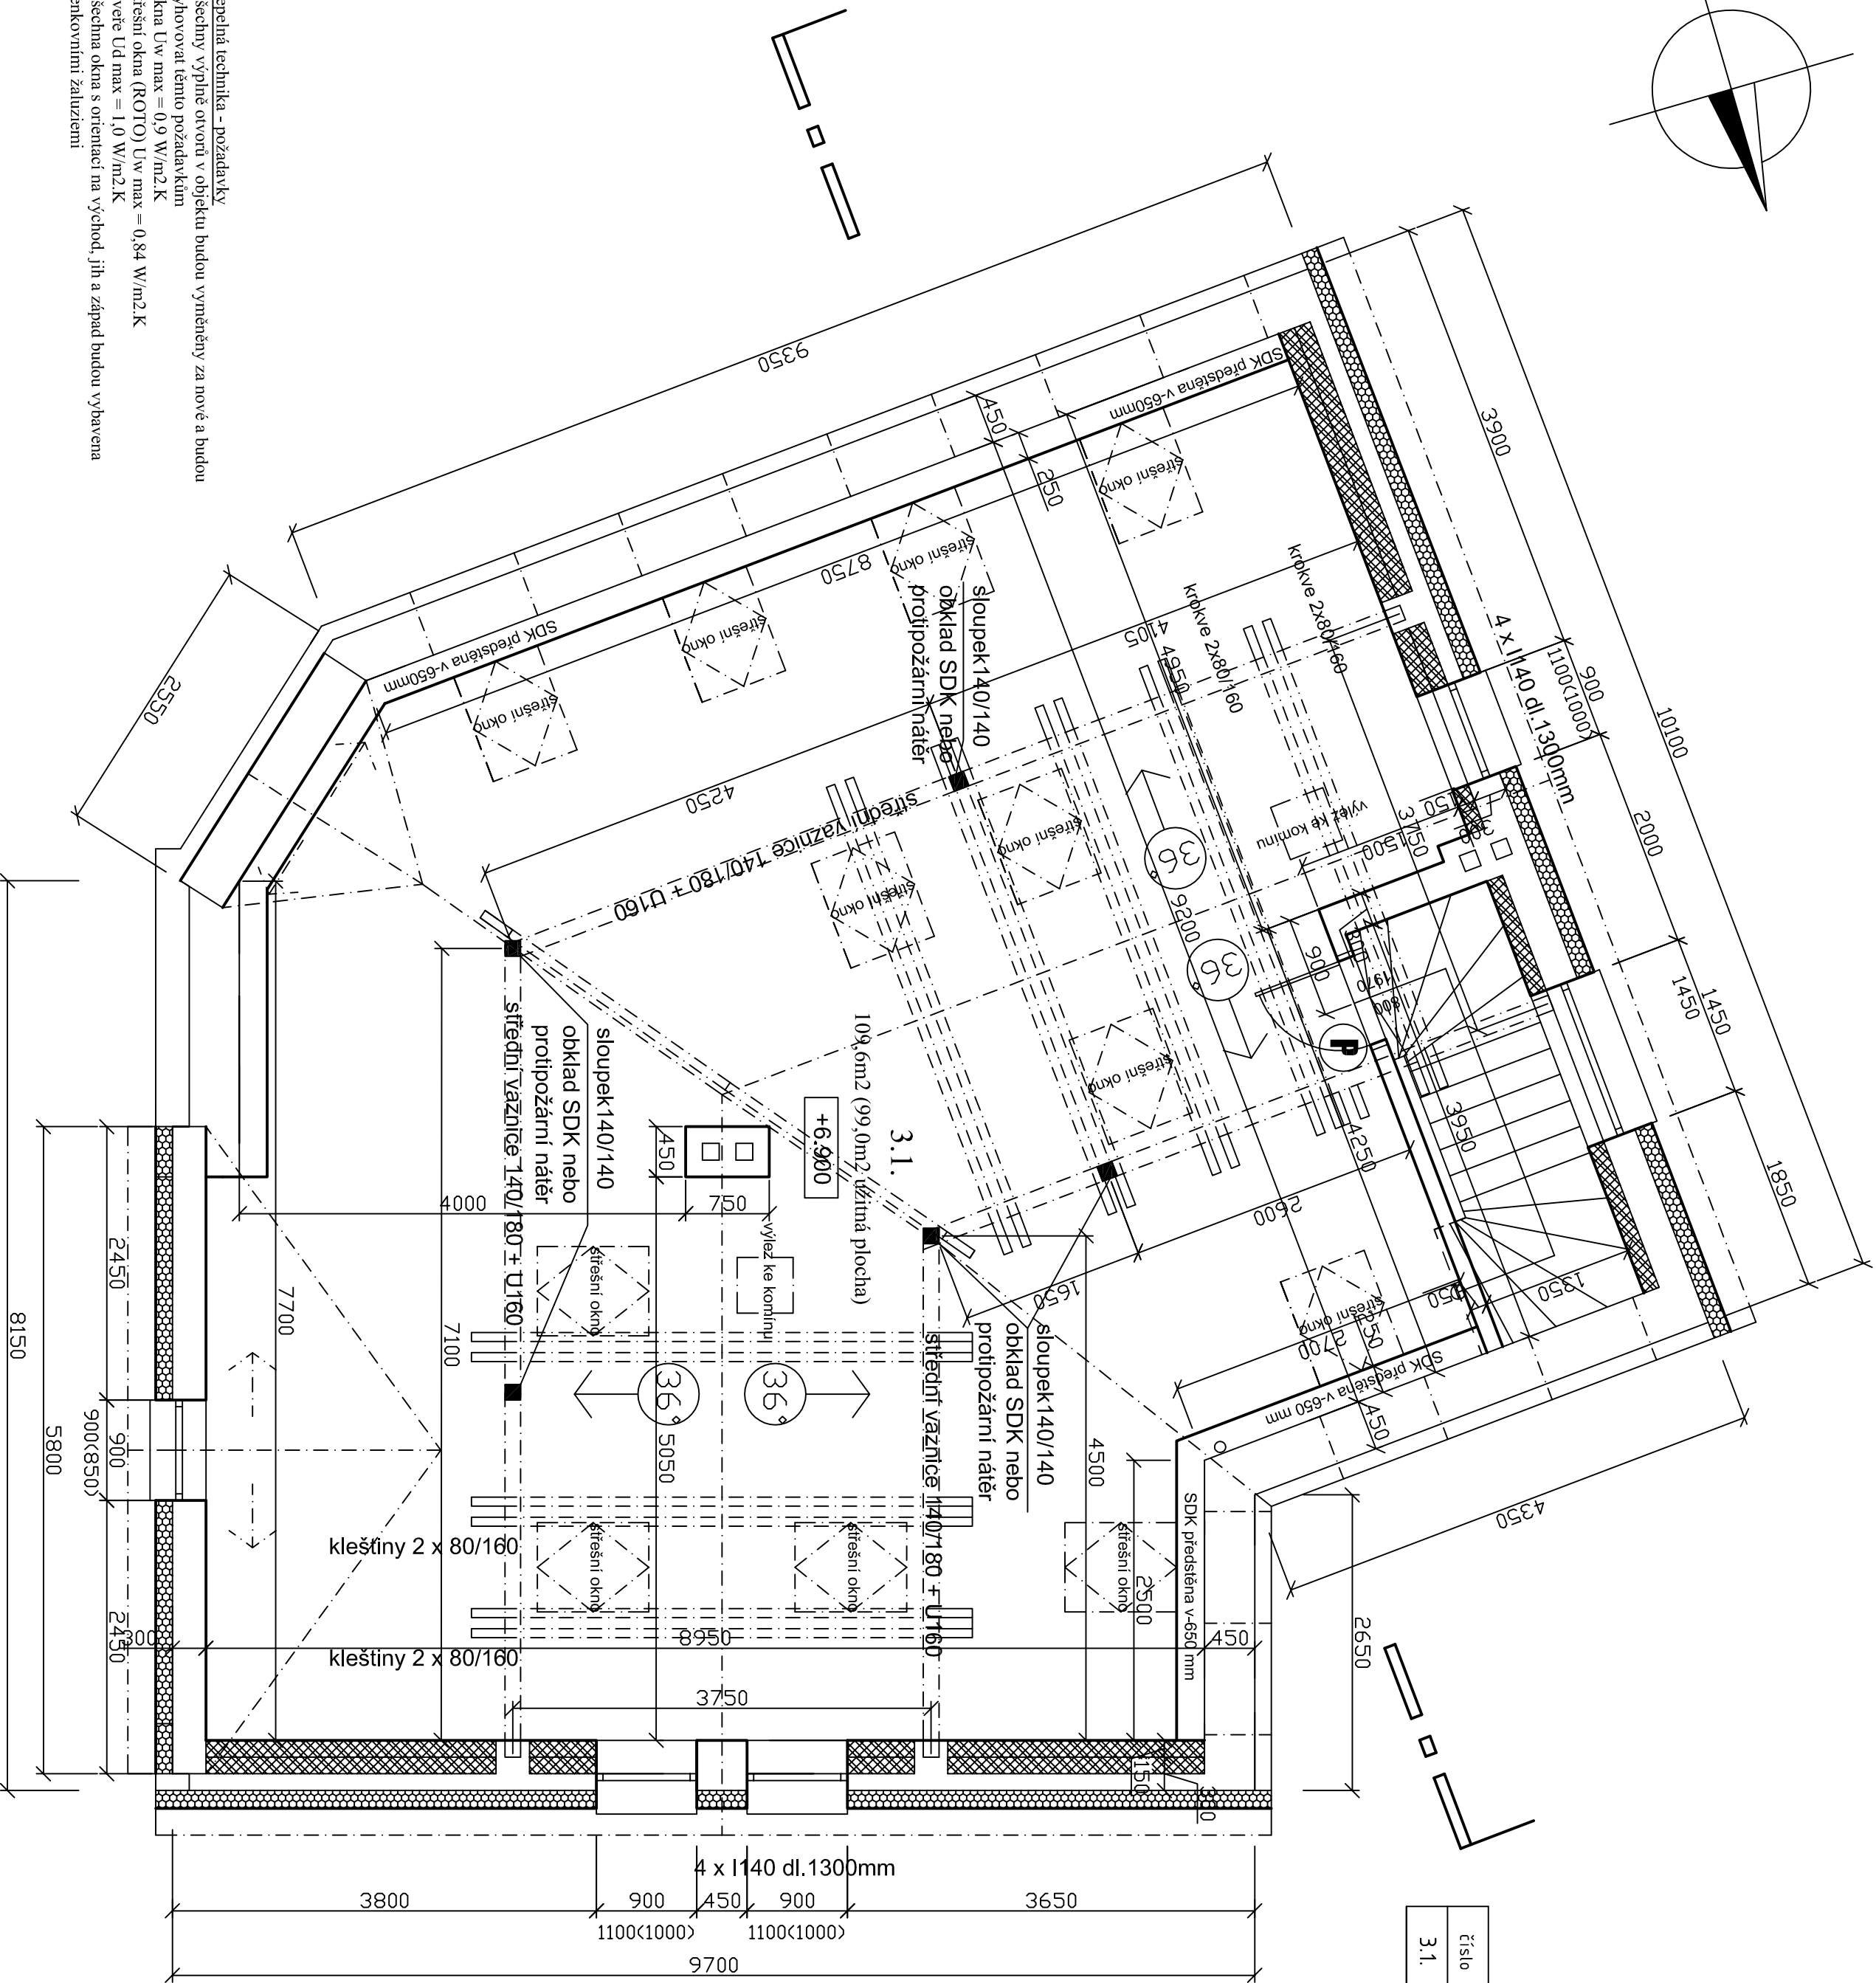


Půdorys podkroví - nový stav

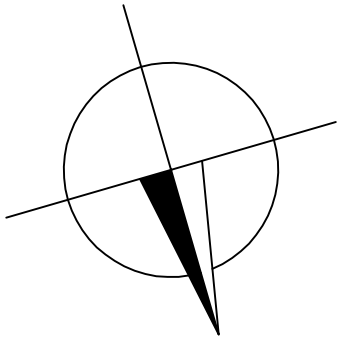

- Stávající cihelné zdivo
- Nové zdivo
- Venkovní zateplovací systém EPS 70F tl. 200mm

číslo	název místnosti	m2	podlaha	poznámka
3.1.	Hobby místnost	99,0	lamelová podlaha	do místnosti osadit detektor CO2
celkem Podkroví		99,0m2,	celková plocha podlahové krytiny i za předstěpnami je 109,6 m2	

Základové kece

Před realizací musí být určena únosnost zeminy a kontrola stávajících kci, dimenze a materiálového složení.
Založení objektu je plošné na základových stávajících pasech. Takový je předpoklad. Ten musí být ověřen sondou během stavebních prací. Předpokladem je, že základová spara se nachází nad hladinou spodní vody a vždy v nezamrzlé hloubce min. 900mm. Nepředpokládá se posilování stávajících základových kci. Předpokládá se, že svašenší není zasaženo důlními vřhy .

Svislé nosné kece

Stavající dům je postaven zleženou technologií. Předpokládá se, že se v rámci stávajících kci stěn nevyskytují trhliny ani jiné dislokace a dutiny. V rámci přípravy stavby zajistí zhotovitel stavby sondy a po odkrytí omítky na obvodových a středních nosných stěnách bude pevnost odborně odhadnuta.

Nové zděné konstrukce budou tvořeny z porobetonových tvárnice a z cihel klasického formátu pro dozdívky. Budou dodrženy zásady napojování a požadovaných konstrukčních detailů dodavatele technologie.

Návrh a posouzení střešní kece nad domem
Nosnou kci střechy tvoří dřevěný krov se sklonem střešních rovin 36°. Nosná kece se skládá z pozednic uložených na pudní nadezdívce, kování pásovou ocelí ke stropním trátním a krokvi na nich uložených, dále střední vaznice uložené na štirových zdech a sloupcích.

Slav a dimenze střešní prvky bude ověřena. Dle zjištěného stavu bude provedeno příplatek zesílení jednotlivých prvků krovu nebo výměna. V případě potřeby budou krokové (120/140) zprilozkovány řasami 60/180 z težíva C24. Jako nové kleštiny budou použity párové prvky o dimenzi 2x80/160. Stávající střední vaznice (140/180) budou zprilozkovány valcovaným prvkem U160 z oceli S235. Jako sloupek krovu bude proveden prvek 140/140 z težíva C24, pod sloupky krovu bude umístěna dvojice ocelových nosníků 2 x 1240 z oceli S235.

Vodorovné nosné kece

Stávající kece nad prostorem NP RD v rozsahu stavebních prací nepodléhá rekonstrukci a nebude zasahováno do jejího nosného systému. Přesko bude nutné ověřit stav nosných prvků konstrukce, bez této kontroly nelze zateplovat kci stropu.

Jako stropnice nad prostorem NP jsou provedeny dřevěné prvky 170/230 neznámé pevnosti, předpokládá se osova vzdálenost 850mm. Tato skutečnost musí být ověřena.

Překlady nad otvory

Jako překlady v bouvaných otvorech bude provedena sestava 4 x 1140 z oceli S235.

P POŽÁRNÍ DVEŘE VÍZ POŽÁDNĚ BEZPEČNOSTNÍ ŘEŠENÍ

Projekt zpracován v podrobnosti pro stavební řízení

Zodp. projektant		Vypracoval	Autor projektu	Tomáš Kopriva Projekt kancelář ATBA T. Kopriva IČO: 012345678 www.atbaprojekce.cz	
T.Kopriva		T.Kopriva	T. Kopriva		
Stavebník: Rozsahem o.p.s. Řešení 716/24, 110 00, Praha 1					
Stavební úpravy a změna užívání RD čp.602, ul. Mlády Horákové, Kladno					
Půdorys podkroví – nový stav					
					Formát
					Datum
		Stupeň	SP		
		Čís. zak.			
		Měřítko			
		1:50			
		Číslo výřr.			
		12			