

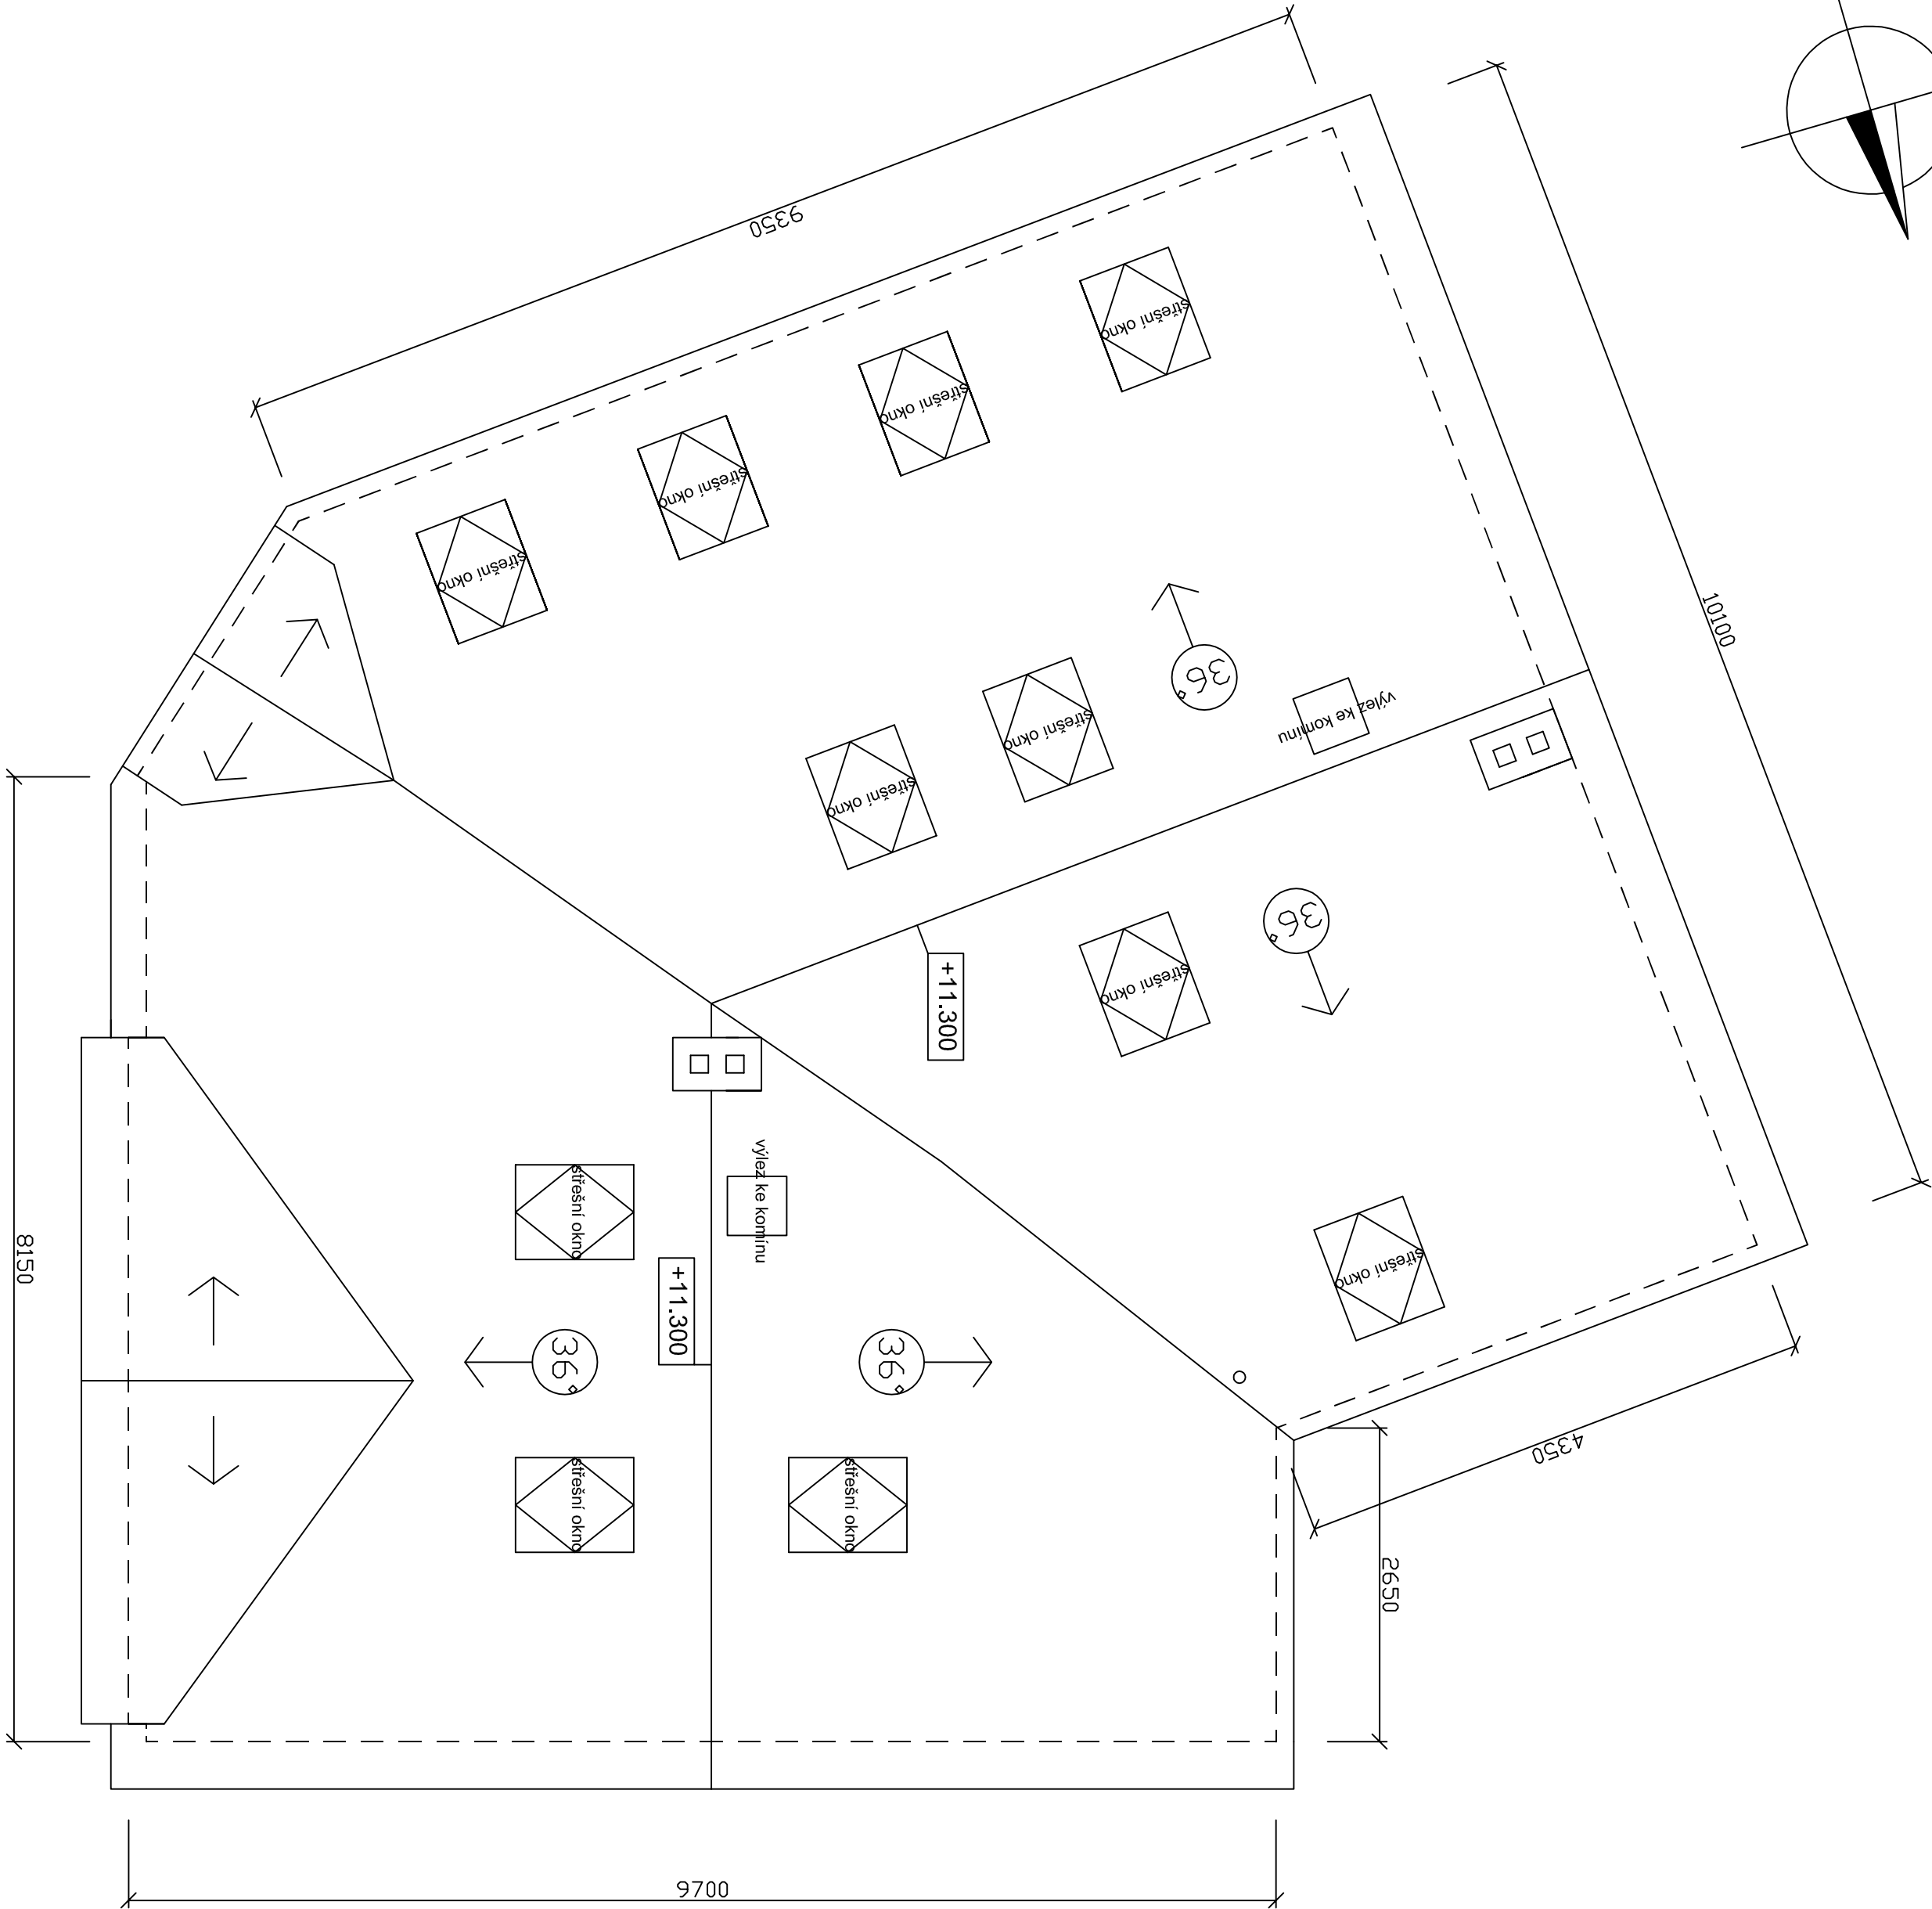


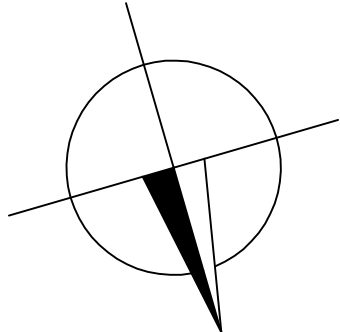

Schema střechy - nový stav

 

Projekt zpracován v podrobnosti pro stavební řízení

Zodp. projektant	Vypracoval	Autor projektu	Tomáš Koptiva Projektční kancelář ATRIA T.G.Mesaryka 765, Kladno IČO: 697 77 453 tel: 312243120 www.atriaprojekce.cz			
T.Koptiva	T.Koptiva	T. Koptiva				
Stavebník: Romodrom o.p.s, Rybná 716/24, 110 00, Praha 1			Formát			
Stavební úpravy a změna užívání RD čp.602, ul. Milady Horákové, Kladno			Datum	09/2024		
			Stupeň	SP		
			Čís. zak.			
Půdorys podkroví – nový stav			Měřítko	1:75	Číslo výkr.	13