


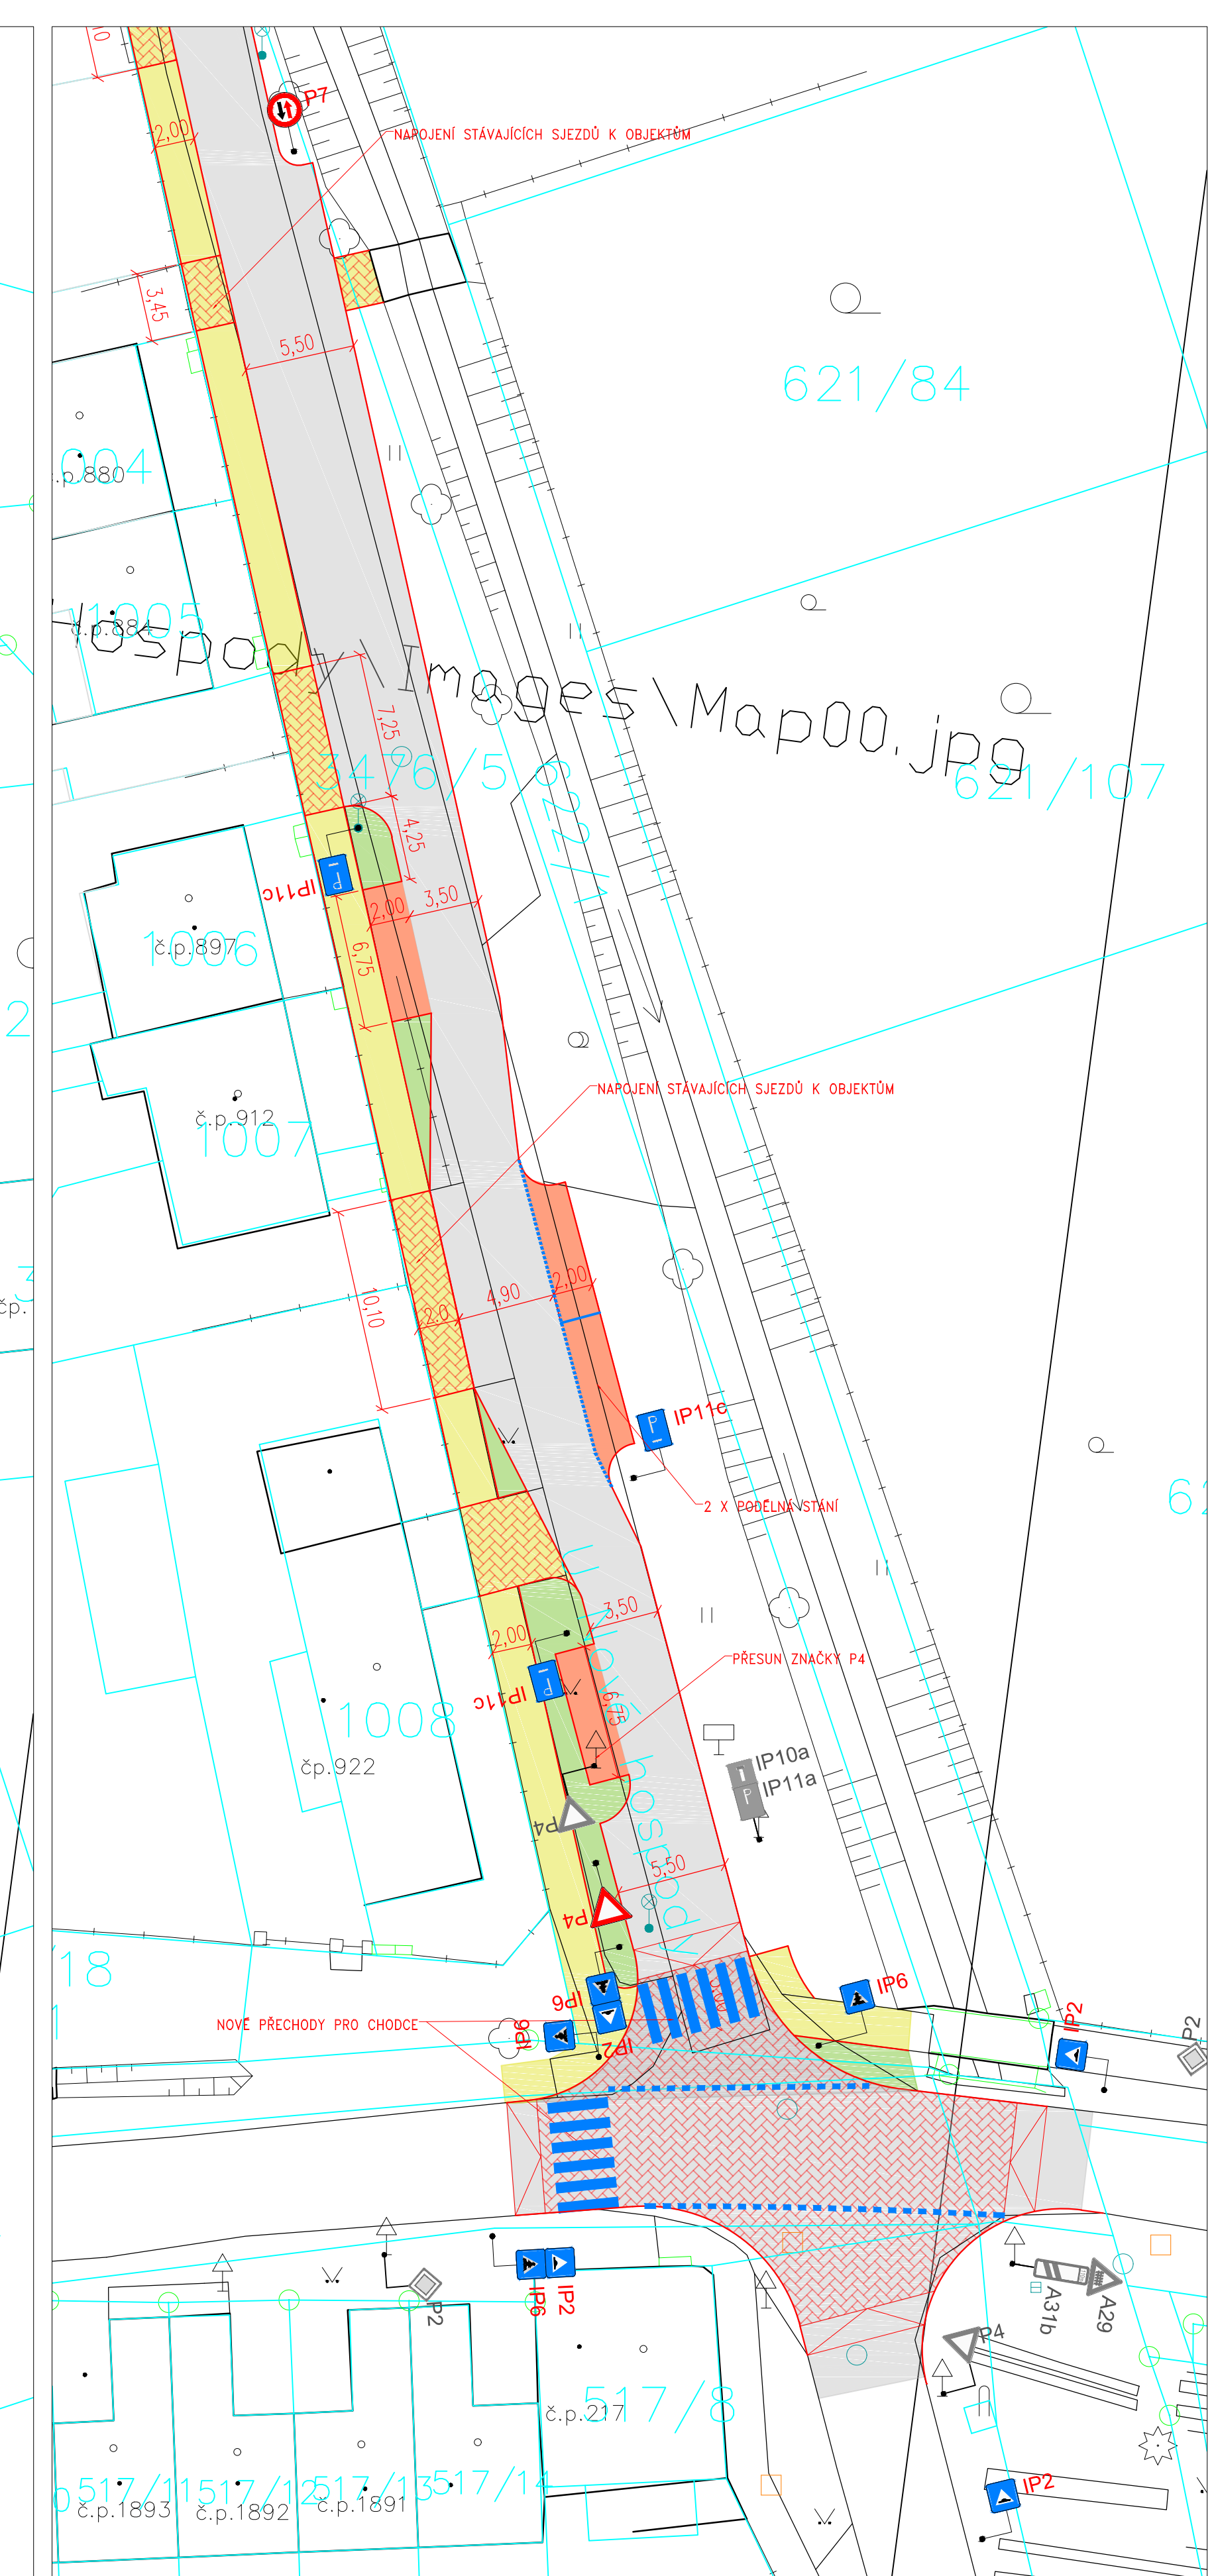

		www.all-plan.cz		TEL: 607 566 738		EMAIL ALLPLAN.PROJEKT@GMAIL.COM	
MEŘÍTKO 1:250	HLAVNÍ PROJEKTANT:	ING.DRBOHLAV		STUPEŇ: STUDIE	DATUM: 9/2017		
	SAMOSTATNÝ PROJEKTANT:	ING.LEITMANN		POČET A4: 2	LIST:		
	VYPRACOVAL:	ING.LEITMANN		ČÍSLO ZAKÁZKY:			
PS: SO:				POŘ. ČÍSLO:	4-000		
SITUACE V1-B-2				ARCHIV AIP:			