


ČÍSLO	NÁZEV MÍSTNOSTI	PLOCHA m ²	POUČINKY ÚPRAVA POLAH
1.01	JÍDELNA	141,70	PVC
1.02	ROZVOZ OBĚDŮ	70,87	PVC
1.03	UMÝVÁRNA STOLNÍHO NÁDOBI	24,74	KERAMICKÁ DLAŽBA
1.04	KUCHYŇ S VÝDEJNOU	98,11	KERAMICKÁ DLAŽBA
1.05	UMÝVÁRNA KUCHYŇSKÉHO NÁDOBI	15,33	KERAMICKÁ DLAŽBA
1.06	MÍSTNOST ZAMĚSTNANCŮ	20,63	KERAMICKÁ DLAŽBA
1.07	CHODBA	25,50	KERAMICKÁ DLAŽBA
1.08	SKLAD TRAVINAVÝCH POTRAVIN	18,03	KERAMICKÁ DLAŽBA
1.09	SKLAD OVOCÍ A ZELENINY	14,54	KERAMICKÁ DLAŽBA
1.10	PŘÍPRAVA OVOCÍ A ZELENINY	8,32	KERAMICKÁ DLAŽBA
1.11	ŠATNA VEDOUČÍ	4,49	KERAMICKÁ DLAŽBA
1.12	CHLADICÍ A MRAZICÍ BOX	8,86	KERAMICKÁ DLAŽBA
1.13	PŘÍPRAVA MASA	5,64	KERAMICKÁ DLAŽBA
1.14	DEJNÍ SKLAD	6,29	KERAMICKÁ DLAŽBA
1.15	STROJOVNA VZDUCHOTECHNIKY	15,13	BETON

1.16	ROZVOZ ELEKTŘINY	5,56	KERAMICKÁ DLAŽBA
1.17	KANCELÁŘ VEDOUČÍ	12,90	PVC
1.18	WC ZAMĚSTNANCŮ	4,79	KERAMICKÁ DLAŽBA
1.19	KUCHYŇNĚ ŠATNA ZAMĚSTNANCŮ	7,80	KERAMICKÁ DLAŽBA
1.20	KUCHYŇNĚ SPRCHA	4,83	KERAMICKÁ DLAŽBA
1.21	SKLAD ODPADŮ	2,35	KERAMICKÁ DLAŽBA
1.22	PŘÍLEH POKRAVINY	7,70	KERAMICKÁ DLAŽBA
1.23	CHODBA	96,25	PVC
1.24	WC ŽENY	9,75	KERAMICKÁ DLAŽBA
1.25	ÚKLID	1,90	KERAMICKÁ DLAŽBA
1.26	WC ZAMĚSTNANCŮ	3,78	KERAMICKÁ DLAŽBA
1.27	WC MUŽI	10,09	KERAMICKÁ DLAŽBA
1.28	KANCELÁŘ	14,64	PVC
1.29	SPOJOVACÍ CHODBA	23,62	PVC
1.30	SPOJOVACÍ CHODBA	31,50	PVC


PLOCHA MÍSTNOSTÍ CELKEM 661,80

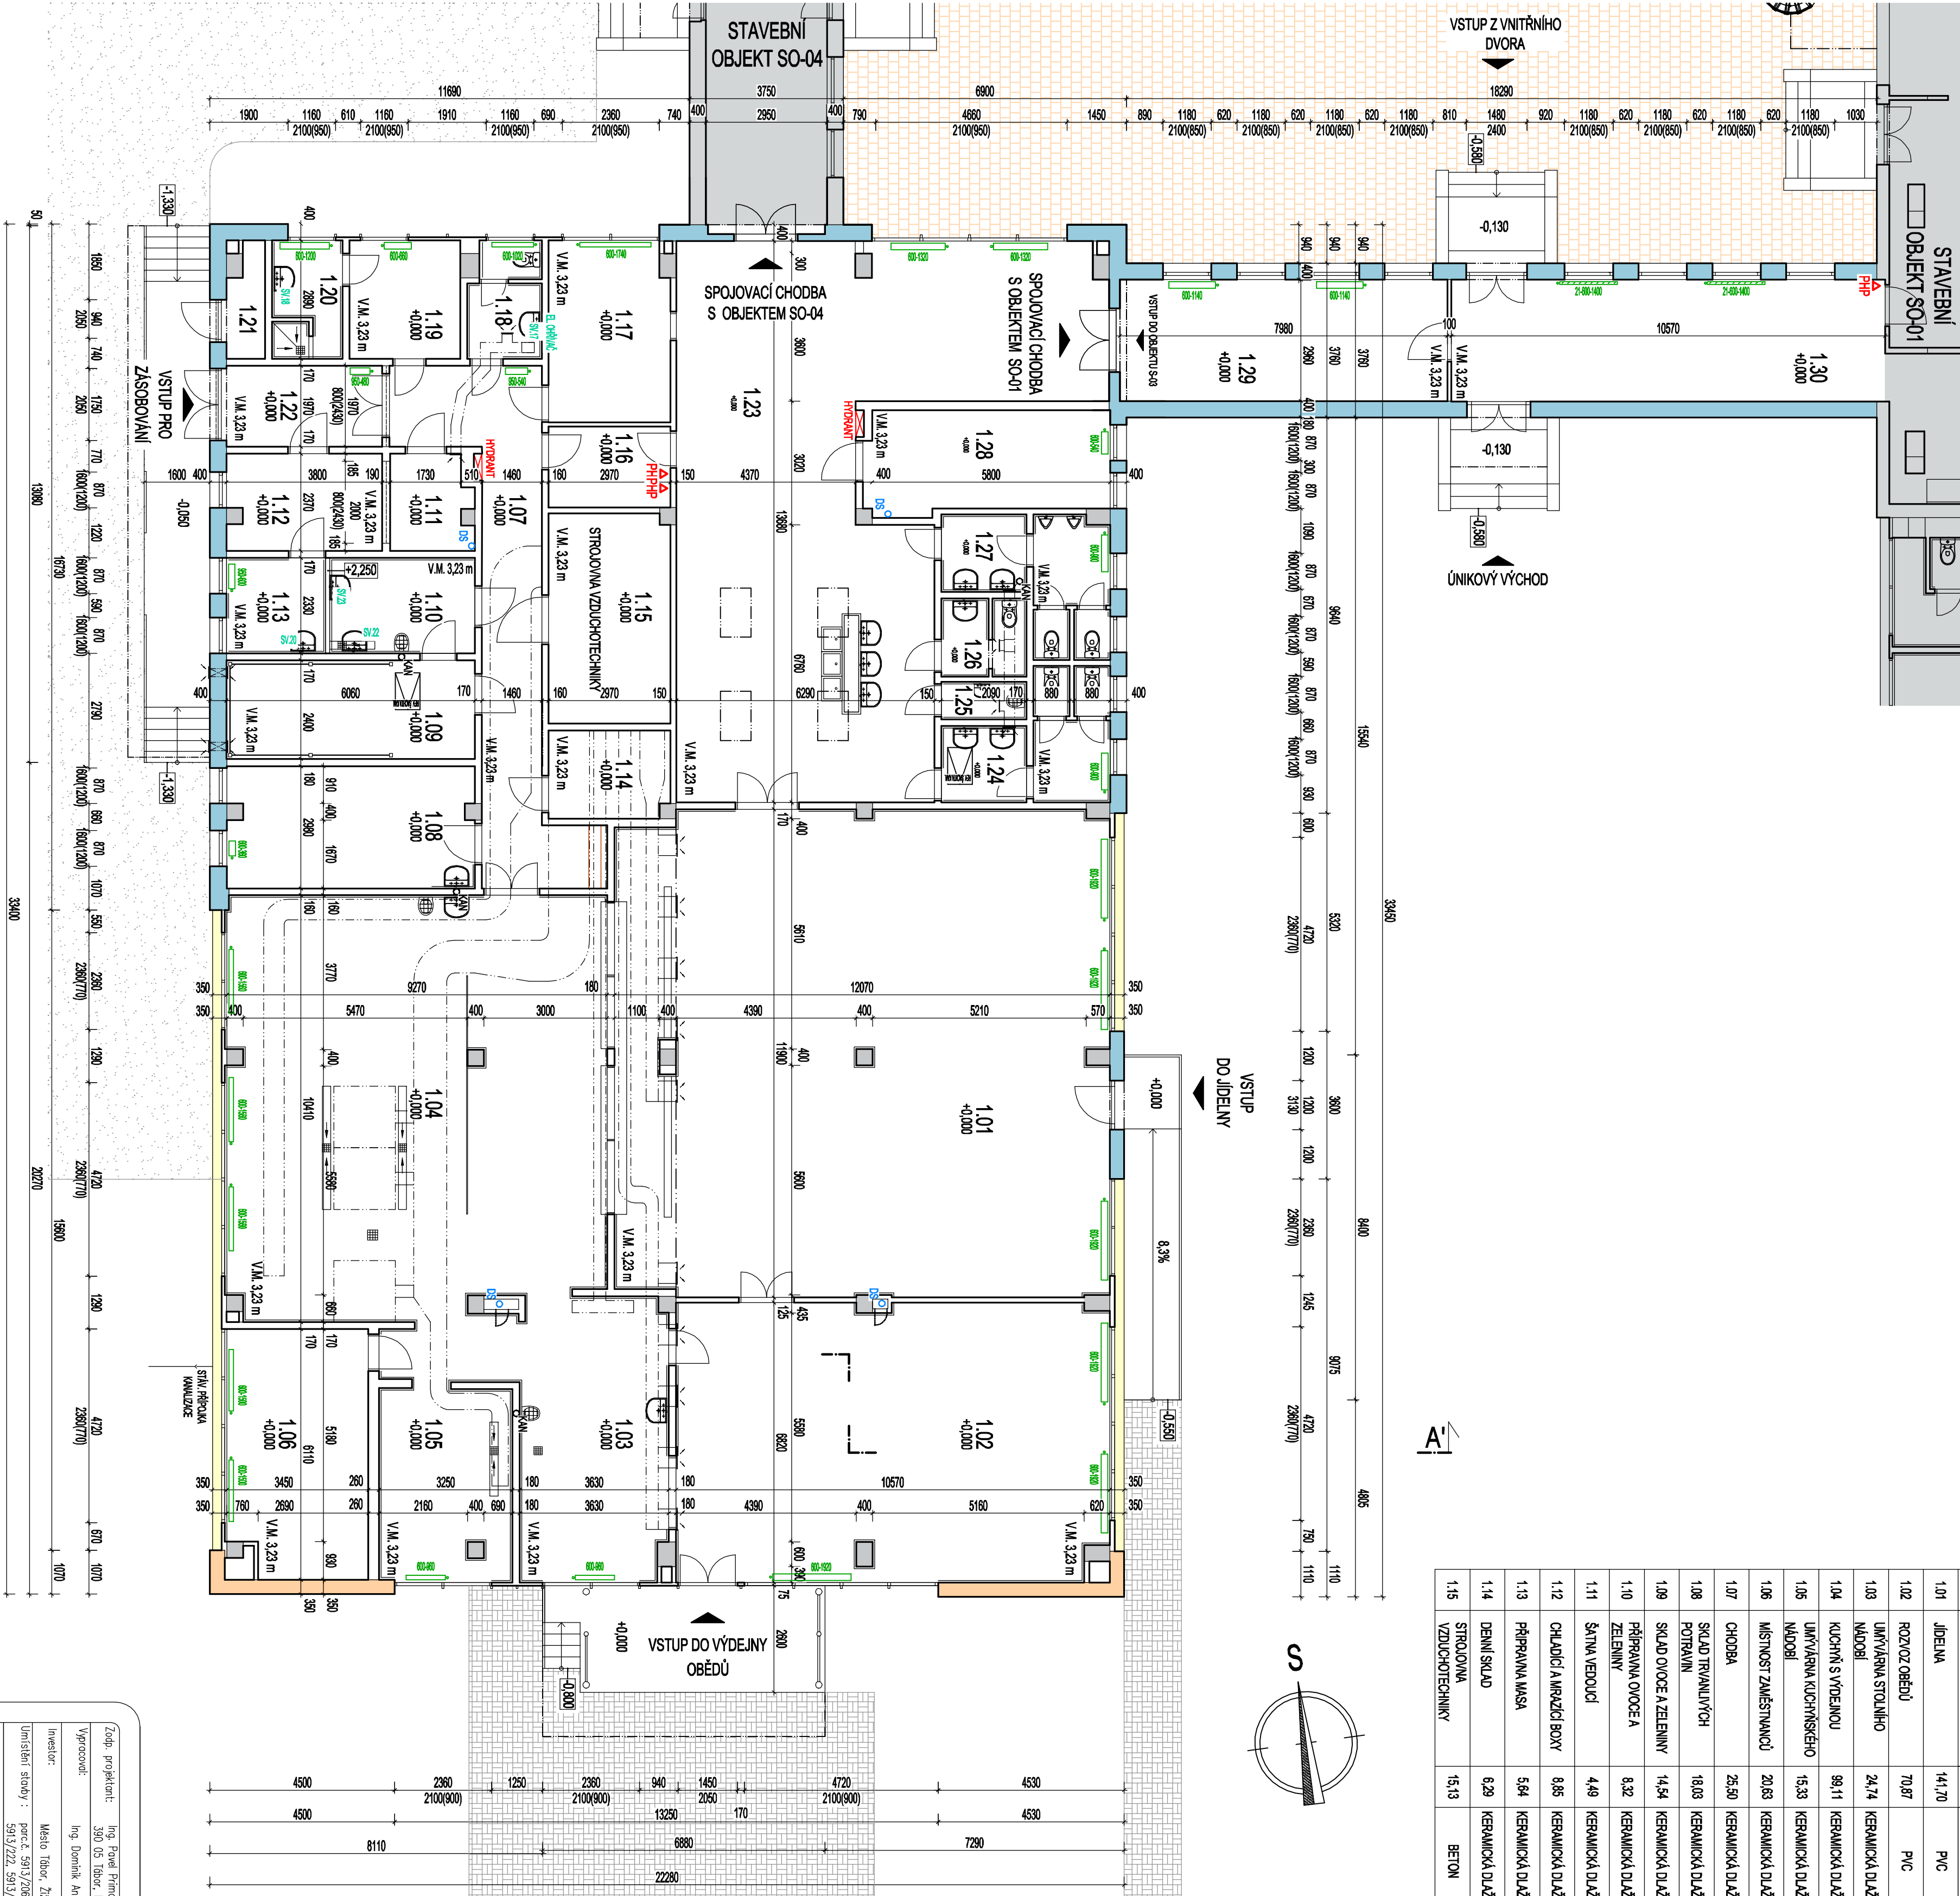

LEGENDA MATERIÁLŮ

- STÁVAJÍCÍ KONSTRUKCE - PŘÍKRY
- STÁVAJÍCÍ NOSNÉ KONSTRUKCE - SLOUPY
- STÁVAJÍCÍ NOSNÉ KONSTRUKCE - ŽEBŘE KONSTRUKCE
- STÁVAJÍCÍ NOSNÉ OBVODOVÉ ŽEBŘE KONSTRUKCE
- STÁVAJÍCÍ STĚNÉ KERAMICKÉ PANELE
- STÁVAJÍCÍ PŘÍPRAVY A LÁTKOVÉ KERAMICKÉ PANELE
- STÁVAJÍCÍ DESKOVÉ PROHLAVY
- STÁVAJÍCÍ PŘÍKRY ZE COSTANUTÝ V CELÉM OBJEKTU V PŘÍLEH ROSTAHL
- SÍČEZ STÁVAJÍCÍ PROHLAVY NEJEN MOŽNÉ PROHLAVY NOVÉ PROSTUP
- SPOJNOSTOVÉ STĚBY NEJEN MOŽNÉ PŘÍPRAVY
- LÁTKOVÉ PANELE NEJEN MOŽNÉ COSTANOVAT
- JE STÁVAJÍCÍ STĚBOVÝCH KERAMICKÝCH PANELECH (OBVODOVÝCH ŽEN) JE MOŽNÉ PROHLAVY NOVÉ OTVORY NEBO COSTANOVAT (SLOUP PANELE) OBROBE PŘÍPRAVY ZE PROHLAVY V PŘÍPRAVY PANELECH, VŠEČNÉ ŽENY DO TĚCHTO KONSTRUKCÍ PROHLAVY STÁVAJÍCÍ PROHLAVY, BEZ STÁVAJÍCÍ PROHLAVY NEJEN MOŽNÉ ŽENY DO TĚCHTO KONSTRUKCÍ
- POZVÁKA
- PŘÍKRY LÍNOVÉ OTVORÉ TĚLESO TL 16mm NÁPOJENÉ VADPS
- NOVÉ DESKOVÉ OTVORÉ TĚLESO NÁPOJENÉ VADPS
- PŘÍKRY LÍNOVÉ VZT - NEJEN MOŽNÉ
- HODNAT
- PŘÍKRY LÍNOVÉ PŘÍKRY
- SÍČEZ VEDENÍ DESKOVÉ KANALIZACE
- SÍČEZ VEDENÍ SP LÁTKOVÉ KANALIZACE
- OZNAČENÍ VODNÍHO STUPOVÉHO VODY

SCHEMA OBJEKTU

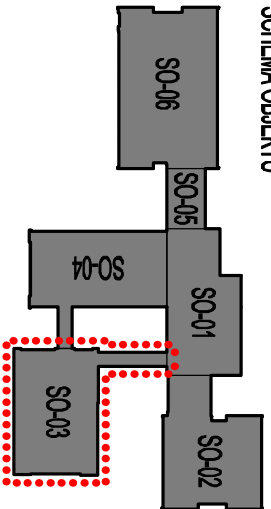

Zadání projektu:		Ing. Pavel Primas, Hrabanská 27133, 330 05 Tábor, IČO: 72151897	
Výpracovní:		Ing. Dominik Andrus, IČO: 019492709	
Investor:		Město Tábor, Žitkovská 2/2, 390 01 Tábor	
Umístění stavby:		proč.č. 5913/725, 5913/727, 5913/725, 5913/724, 5913/725, ul. 9. květen 6/78, 390 02 Tábor	
Název díla:		PASPORTIZACE OBJEKTU č.p. 271/3, ul. Světlogorská, Tábor	
Dátum:		2023-04-5	
Délka:		11/2023	
Měřítko:		1:100	
Číslo výsevu:		D.3.1	