


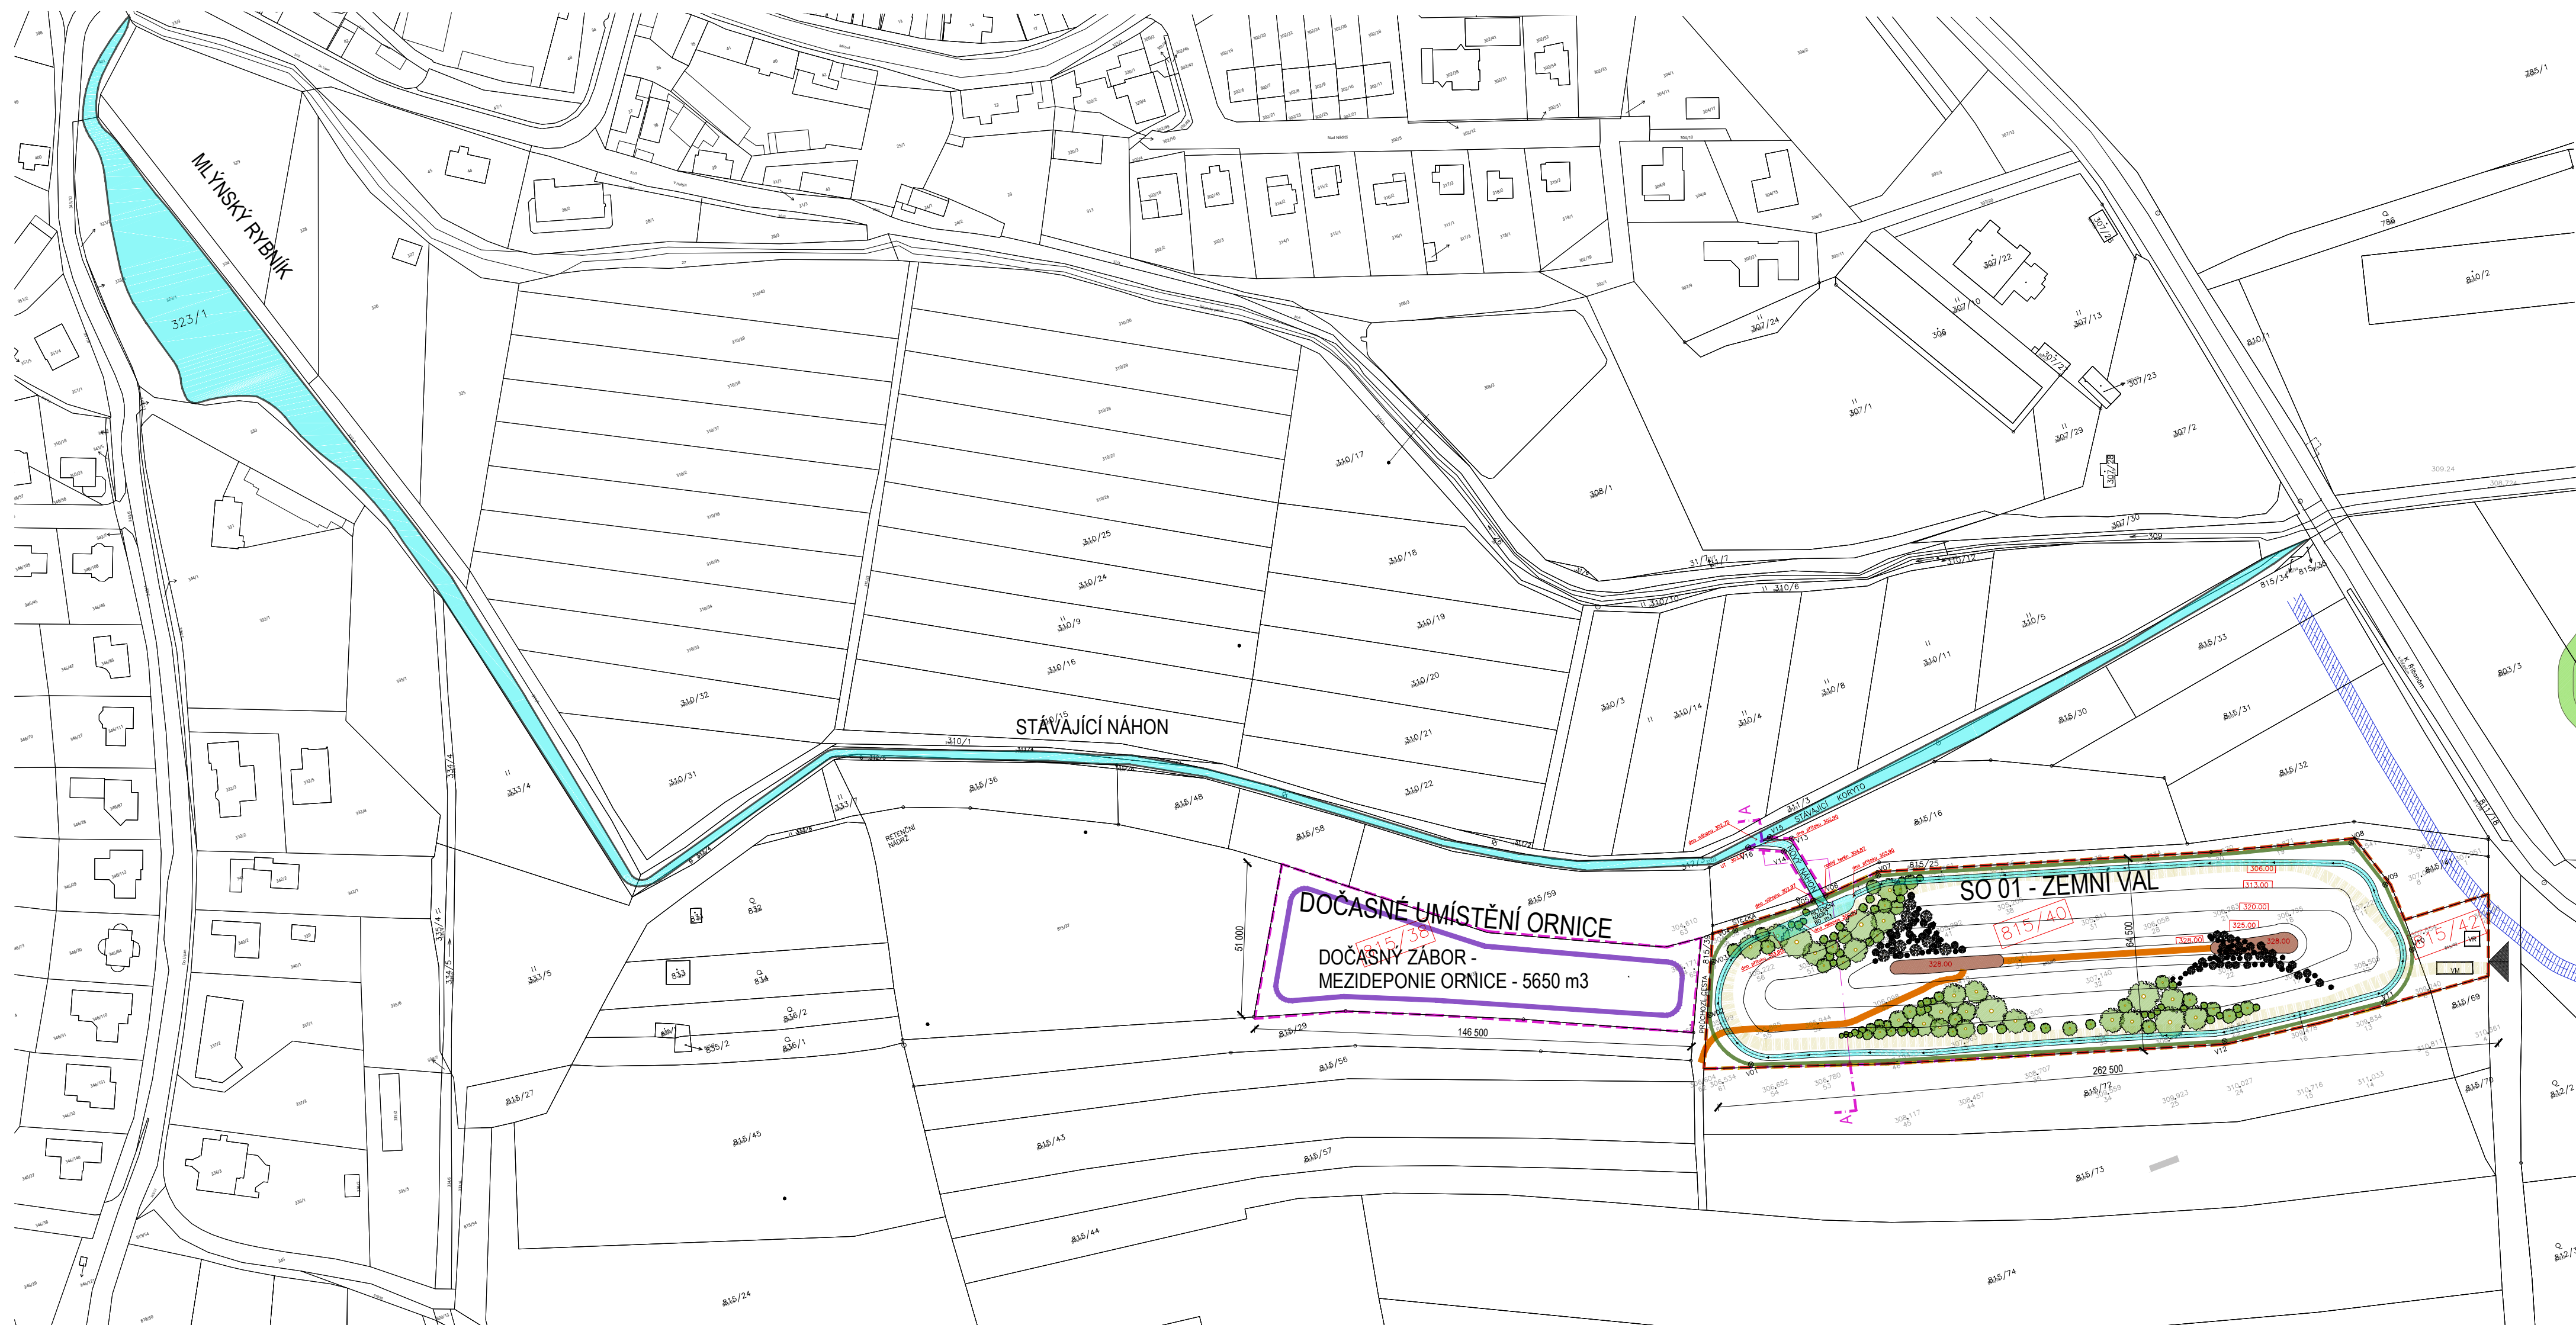

číslo bodu	x souřadnice	y souřadnice
V01	-728982.629	-1054021.983
V02	-728989.847	-1054001.681
V03	-728982.600	-1053985.360
V04	-728972.042	-1053978.023
V05	-728944.142	-1053977.698
V06	-728939.622	-1053977.394
V07	-728920.726	-1053977.367
V08	-728768.227	-1054021.872
V09	-728762.411	-1054038.932
V10	-728761.566	-1054062.463
V11	-728776.370	-1054075.806
V12	-728831.049	-1054069.547
V13	-728943.653	-1053955.697
V14	-728947.649	-1053958.829
V15	-728950.329	-1053952.679
V16	-728958.351	-1053953.418

LEGENDA:

- | | |
|---|--|
|  | HRANICE ŘEŠENÉHO ÚZEMÍ – SO 01 |
|  | DOČASNÝ ZÁBOR – MEZIDEPONIE ORNICE |
|  | HRANICE VODNÍ PLOCHY |
| <div style="border: 1px solid red; padding: 2px; display: inline-block;">815/40</div> | PARCELNÍ ČÍSLA POZEMKŮ DOTČENÉHO ZMĚNOU
STÁVAJÍCÍ FUNKCE ŘEŠENÉHO ÚZEMÍ DLE
ÚZEMNÍHO PLÁNU:
ZMK – ZELENÍ MĚSTSKÁ A KRAJINNÁ |

- | | |
|--|--|
|  | ZPEVNĚNÝ PŘÍKOP K ODVODNĚNÍ DEŠŤOVÝCH VOD
SMĚR SPÁDU PODLE ŠÍPKY |
|  | ZPEVNĚNÝ PŘÍKOP K ODVODNĚNÍ DEŠŤOVÝCH VOD |
|  | ŠTĚRKOVÁ PĚŠÍ CESTA |
|  | VRÁTNICE PO DOBU VÝSTAVBY |
|  | VÁŽNÍ MÍSTO / ČIŠTĚNÍ VOZIDEL PŘED
VJEZDEM NA KOMUNIKACI – PO DOBU VÝSTAVBY |
|  | VJEZD NA POZEMKY PO DOBU VÝSTAVBY
NAPOJENÍ NA DOPRAVNÍ INFRASTRUKTURU |
|  | STÁVAJÍCÍ OCHRANNÁ PÁSMA VODOVODNÍCH ŘÁDŮ |
|  | PŘÍSTUPOVÁ CESTA PO DOBU VÝSTAVBY |
|  | STÁVAJÍCÍ VÝŠKOPIS |
- 308.141



VÝSADBA, LISTNATÉ STROMY

DOKUMENTACE PRO SPOLEČNÉ ŘÍZENÍ

±0,000 = +309,24 m.n.m.

Výškový systém: BALT-PV Souřadnicový systém: S-JTSK

INVESTOR:		Městská část Praha-Kolovraty Mírová 364/34, Kolovraty, 10300 Praha 10		 Atelier Hlaváček & Partner s.r.o. ARCHITEKTONICKÝ ATÉLIER ARCHEOLOGICKÁ 2256/1, PRAHA 5 TEL / GSM : 222 745 333 602 286 547	
HLAVNÍ ARCHITEKT: ING. ARCH. MARTIN HLAVÁČEK		ZODPOVĚDNÝ PROJEKTANT ČÁSTI: ING. ARCH. MARTIN HLAVÁČEK		VYPRACOVAL: ING. ARCH. NORBERT MEZEJ	
				ZPRACOVATEL ČÁSTI: ING. ARCH. NORBERT MEZEJ	
INVESTOR: Městská část Praha-Kolovraty					
Mírová 364/34, Kolovraty, 10300 Praha 10					
AKCE		Vybudování prostorového krajinného prvku sloužícího jako veřejná parková plocha Praha - Kolovraty č.parc. 815/42, 815/ 40, 815/25, 815/16		DATUM: 11/2020 ZAKÁZKOVÉ Č.: HPA 18.11.665 STUPEŇ: DUR+DSP - ČÁST DOKUMENTACE: C OZNAČENÍ: -	
OBSAH		ARCHITEKTONICKO - STAVEBNÍ ŘEŠENÍ KOORDINAČNÍ SITUAČNÍ VÝKRES		NAHRAZUJE Č.: OBJEKT: S-01 MĚRÍTKO: 2 A4 1:1500 ČÍSLO VÝKRESU: C.3 rev.:B	