


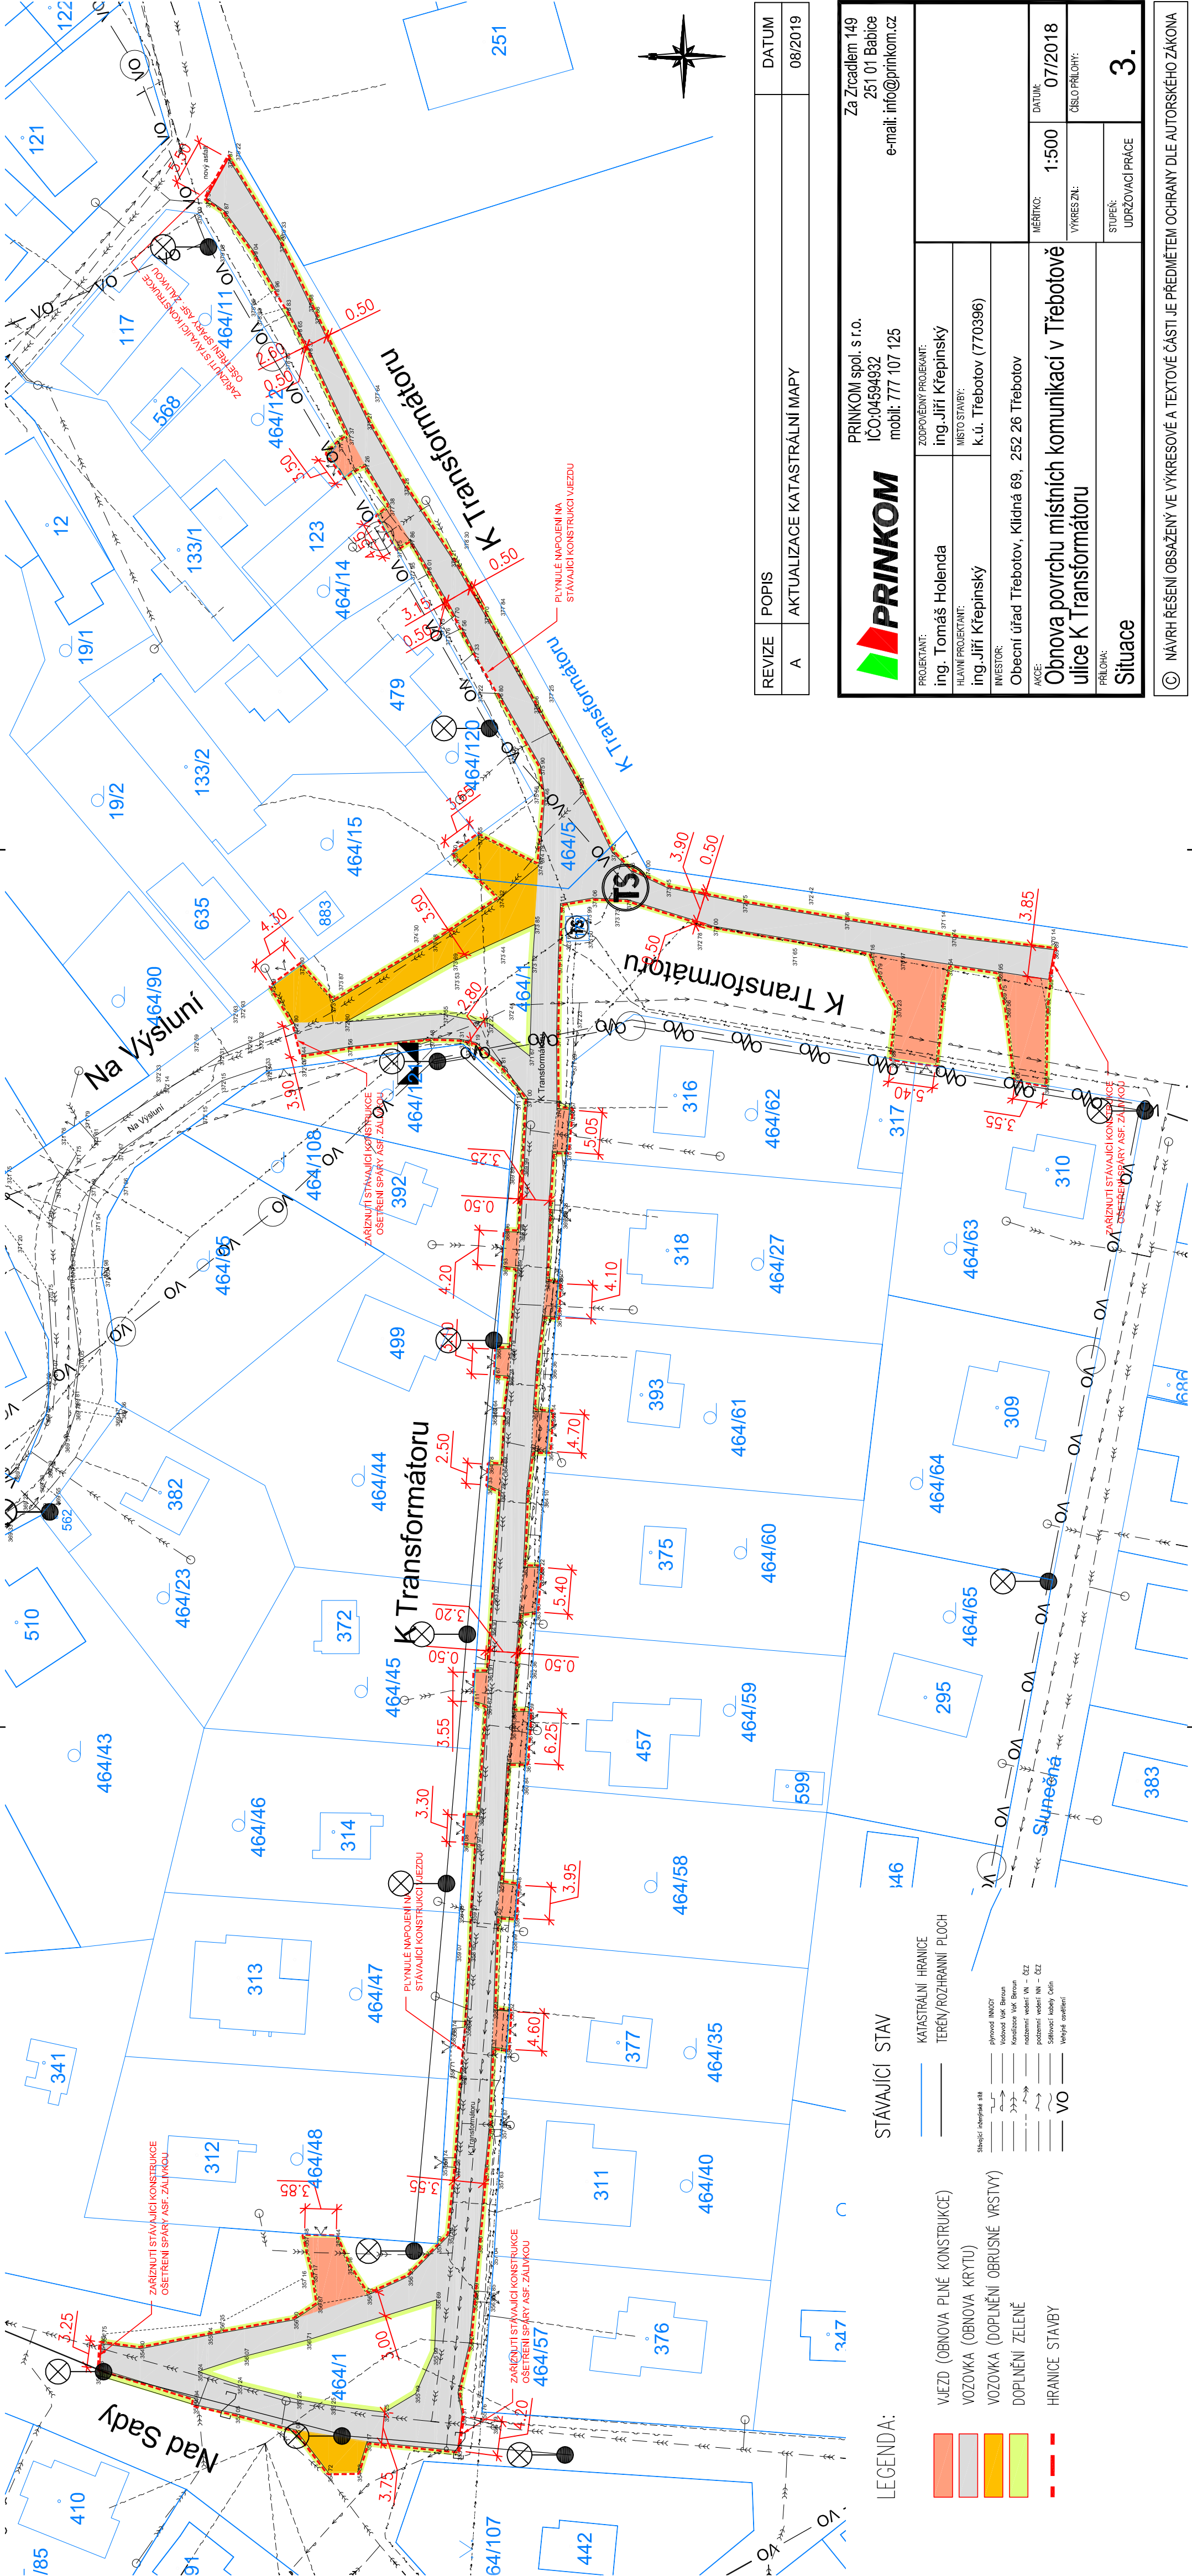

| REVIZE | POPIS                        | DATUM   |
|--------|------------------------------|---------|
| A      | AKTUALIZACE KATASTRÁLNÍ MAPY | 08/2019 |

|   |  |                                                               |                   |
|---|--|---------------------------------------------------------------|-------------------|
| <b>PRINKOM</b><br>PRINKOM spol. s r.o.<br>Za Zrcadlem 149<br>251 01 Babice<br>e-mail: info@prinkom.cz |  | ZODPOVĚDNÝ PROJEKTANT:<br>ing. Jiří Křepinský                 |                   |
| PROJEKTANT:<br>ing. Tomáš Holenda                                                                     |  | MÍSTO STAVBY:<br>k.ú. Třebotov (770396)                       |                   |
| HLAVNÍ PROJEKTANT:<br>ing. Jiří Křepinský                                                             |  | INVESTOR:<br>Obecní úřad Třebotov, Klidná 69, 252 26 Třebotov |                   |
| AKCE:<br>Obnova povrchu místních komunikací v Třebotově<br>ulice K Transformátoru                     |  | MĚŘÍTKO:<br>1:500                                             | DATUM:<br>07/2018 |
| PŘÍLOHA:<br>Situace                                                                                   |  | VÝKRES ZN.:                                                   | ČÍSLO PŘÍLOHY:    |
|   |  | STUPEŇ:<br>UDRŽOVACÍ PRÁCE                                    | 3.                |

© NÁVRH ŘEŠENÍ OBSAŽENÝ VE VÝKRESOVÉ A TEXTOVÉ ČÁSTI JE PŘEDMĚTEM OCHRANY DLE AUTORSKÉHO ZÁKONA