




ÚPRAVA UL. OBŘANSKÉ
CHODNÍK Z LA

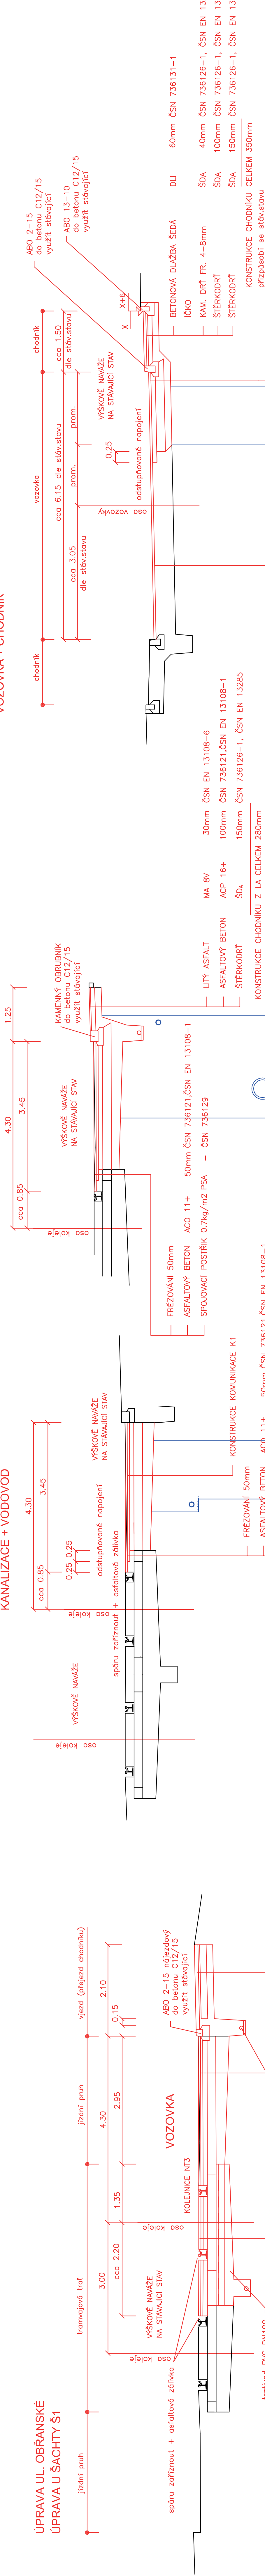


ÚPRAVA UL. OBŘANSKÉ
KANALIZACE + VODOVOD

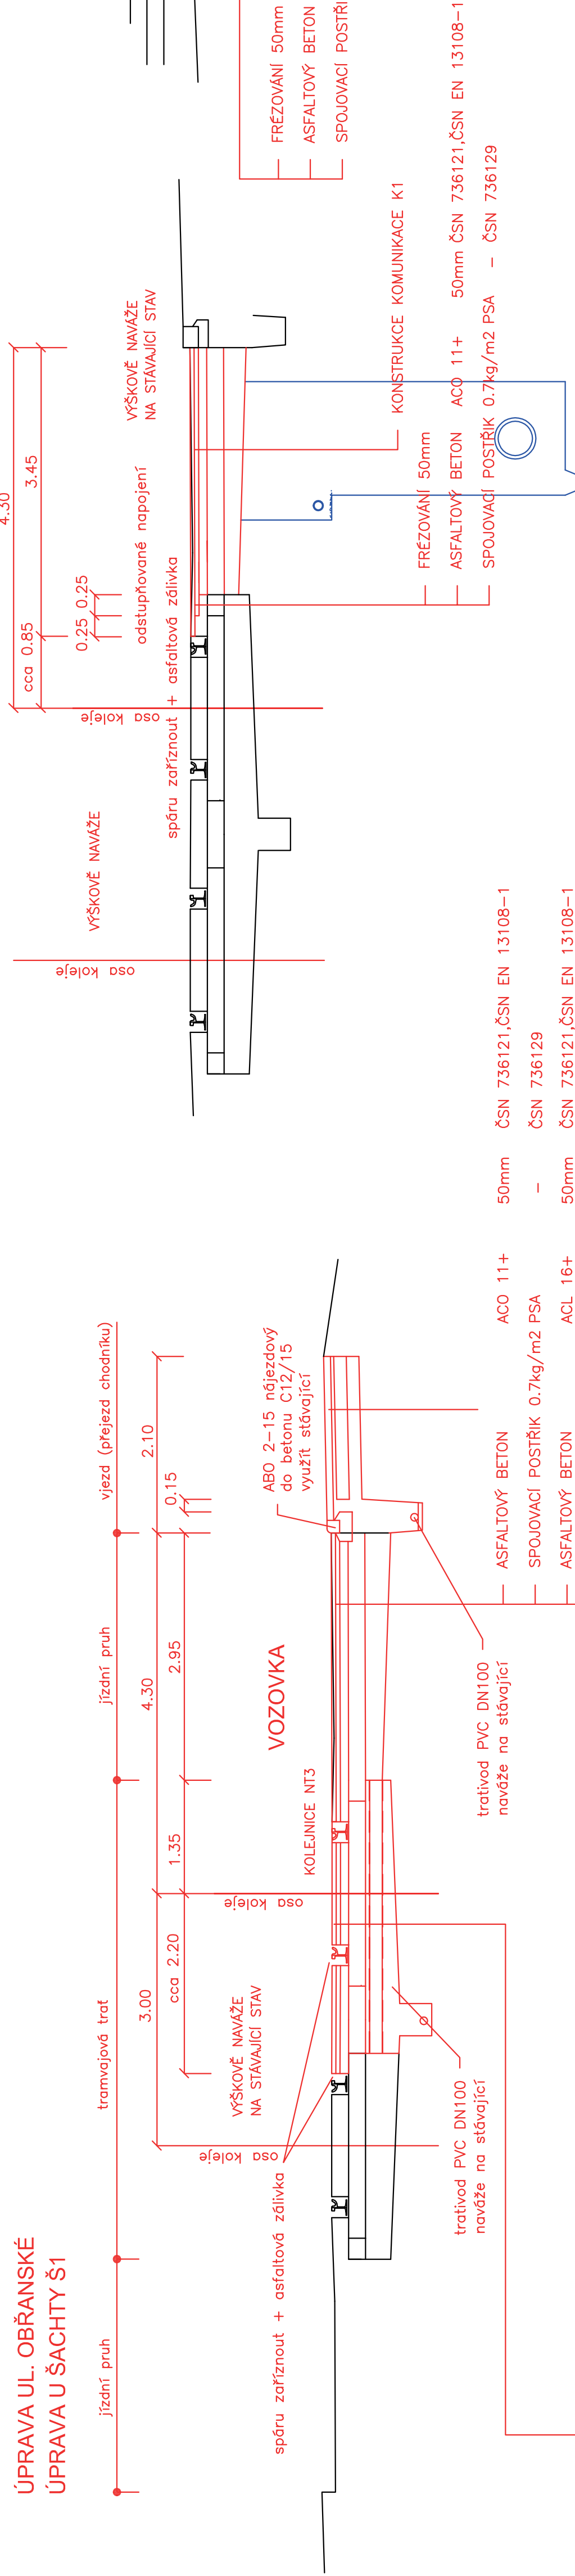


ÚPRAVA V ZELENI

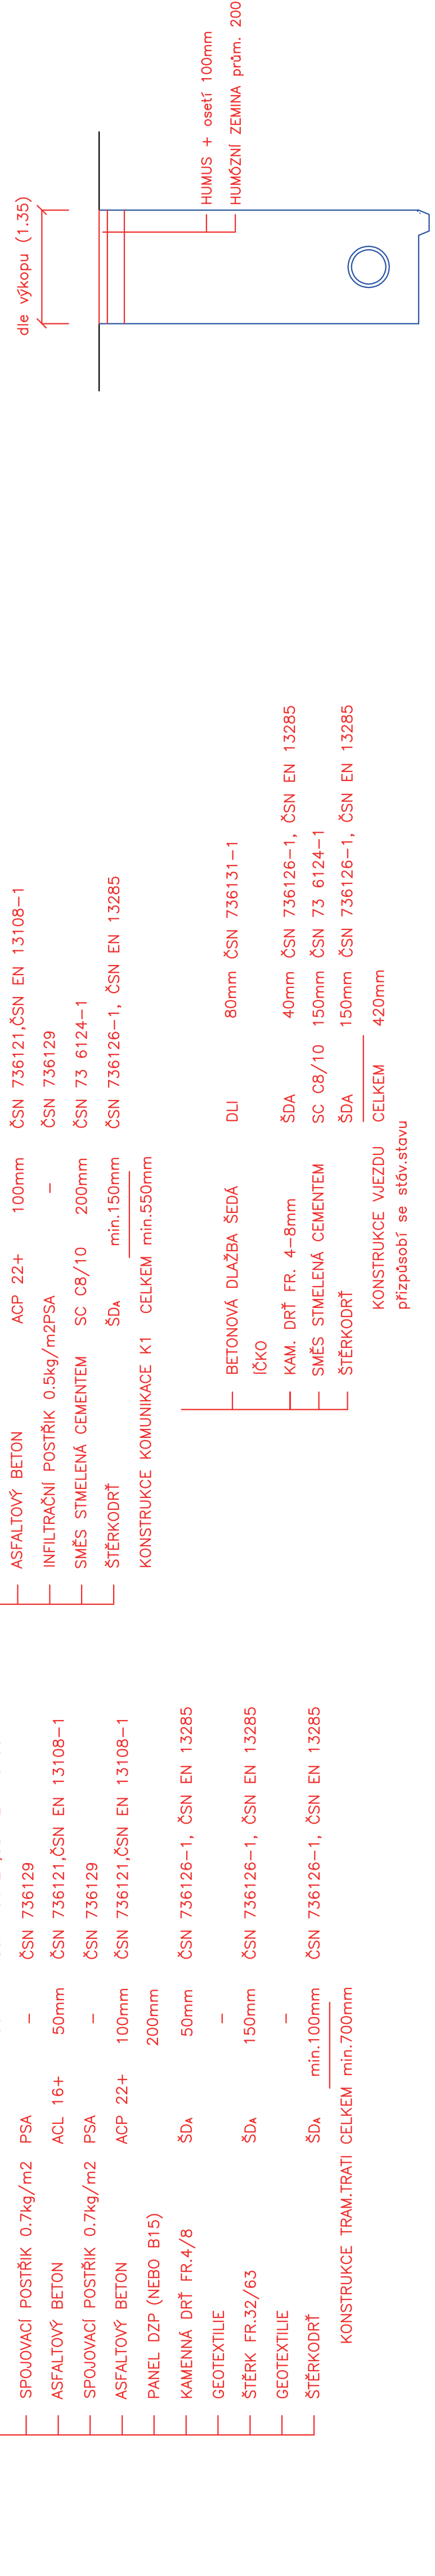


ÚPRAVA UL. OBŘANSKÉ
CHODNÍK Z LA

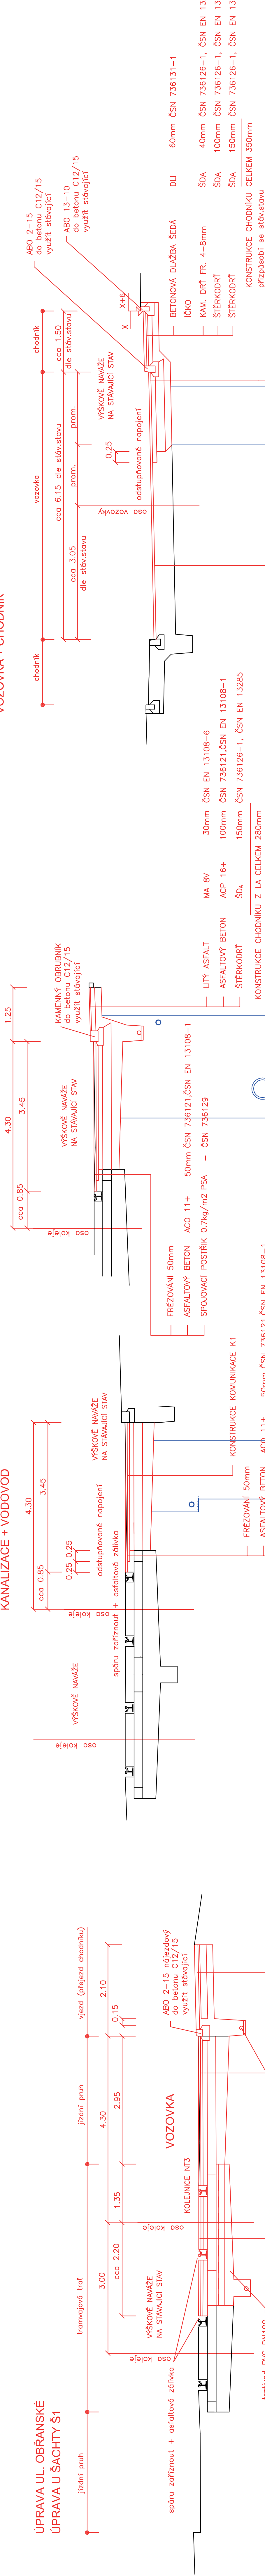


ÚPRAVA UL. OBŘANSKÉ
KANALIZACE + VODOVOD

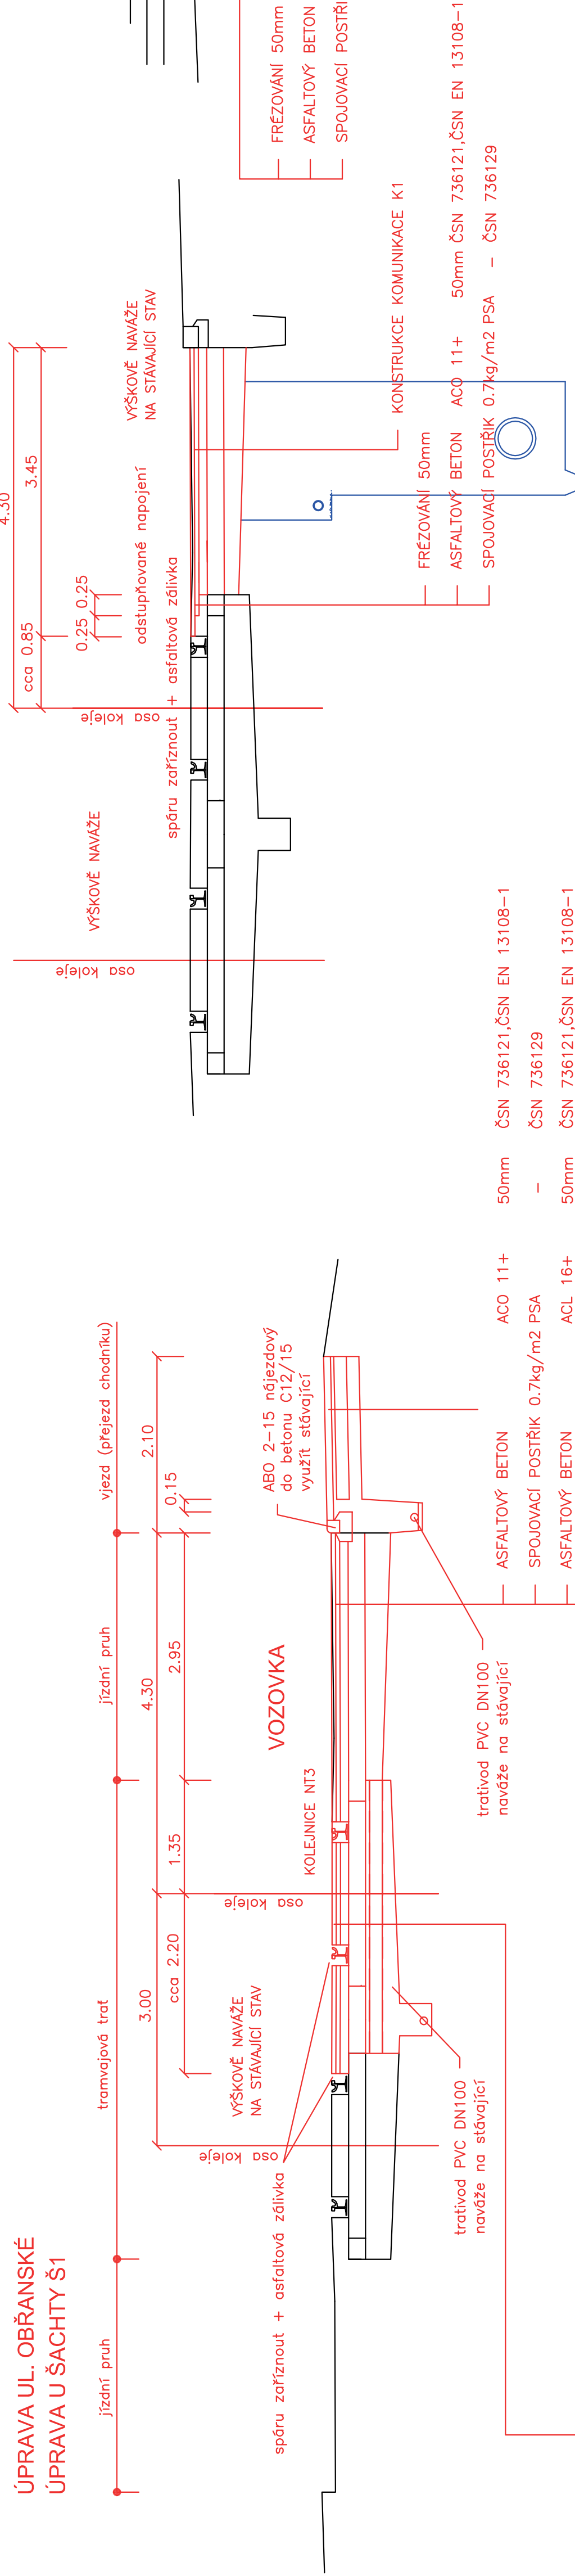


ÚPRAVA V ZELENI

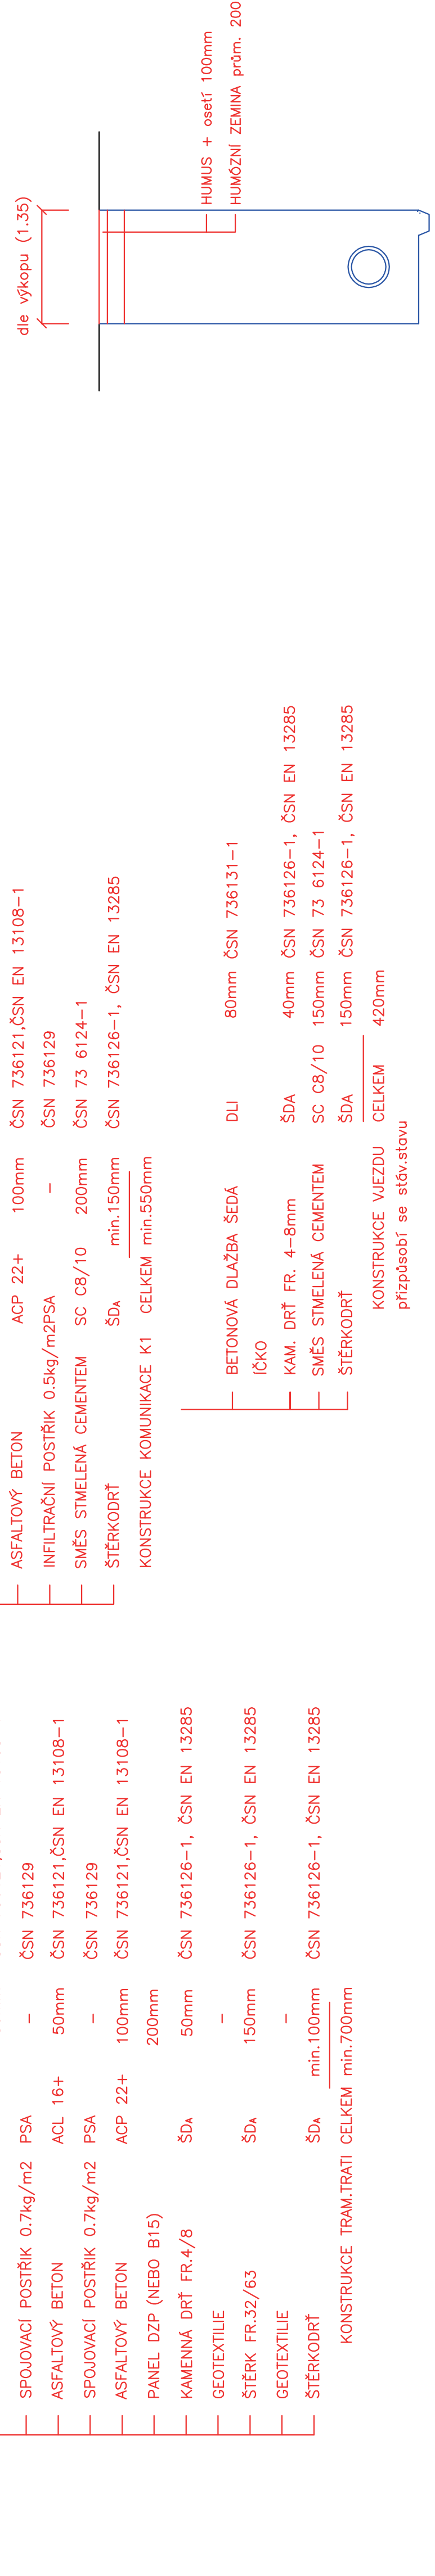

ÚPRAVA UL. BABICKÉ
VOZOVKA + CHODNÍK

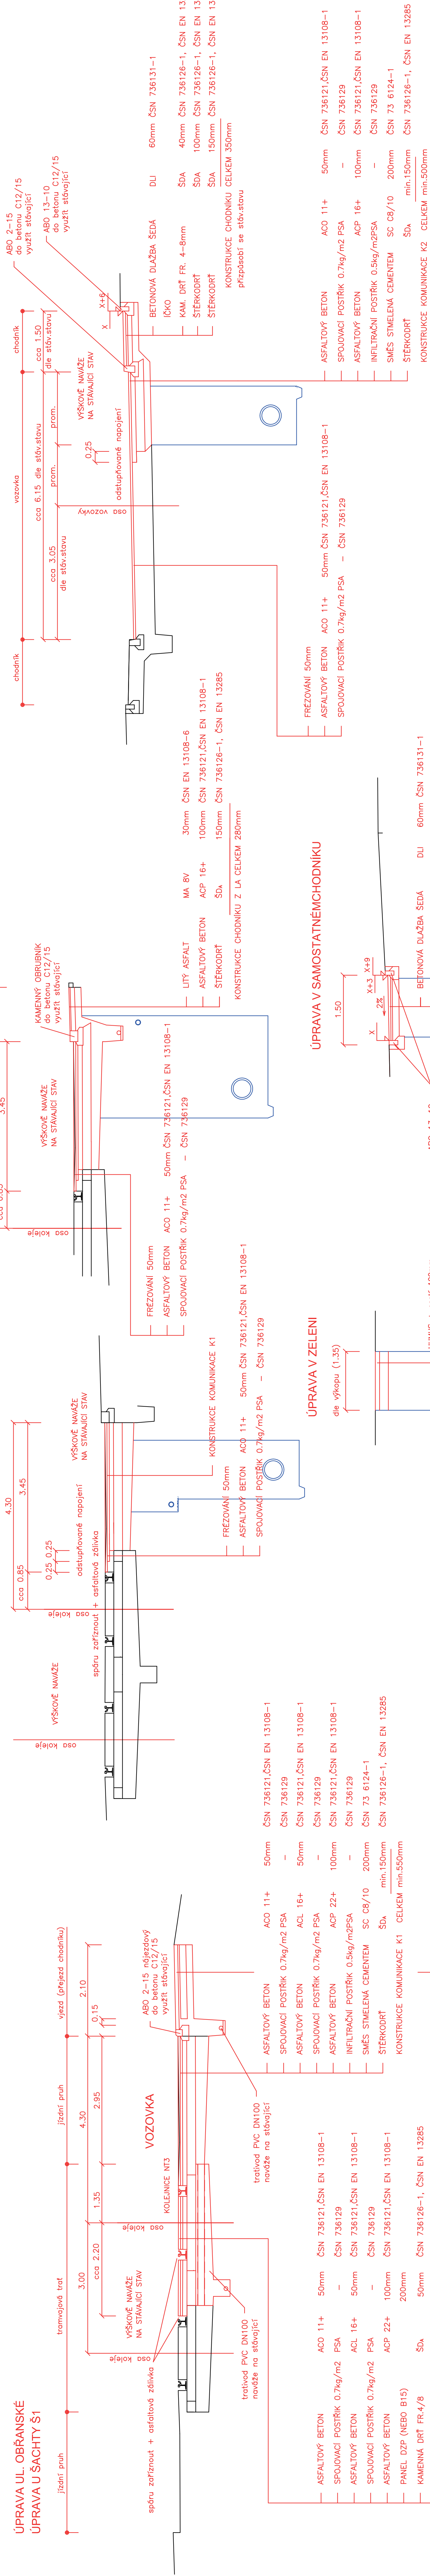

ÚPRAVA V SAMOSTATNÉMCHODNÍKU

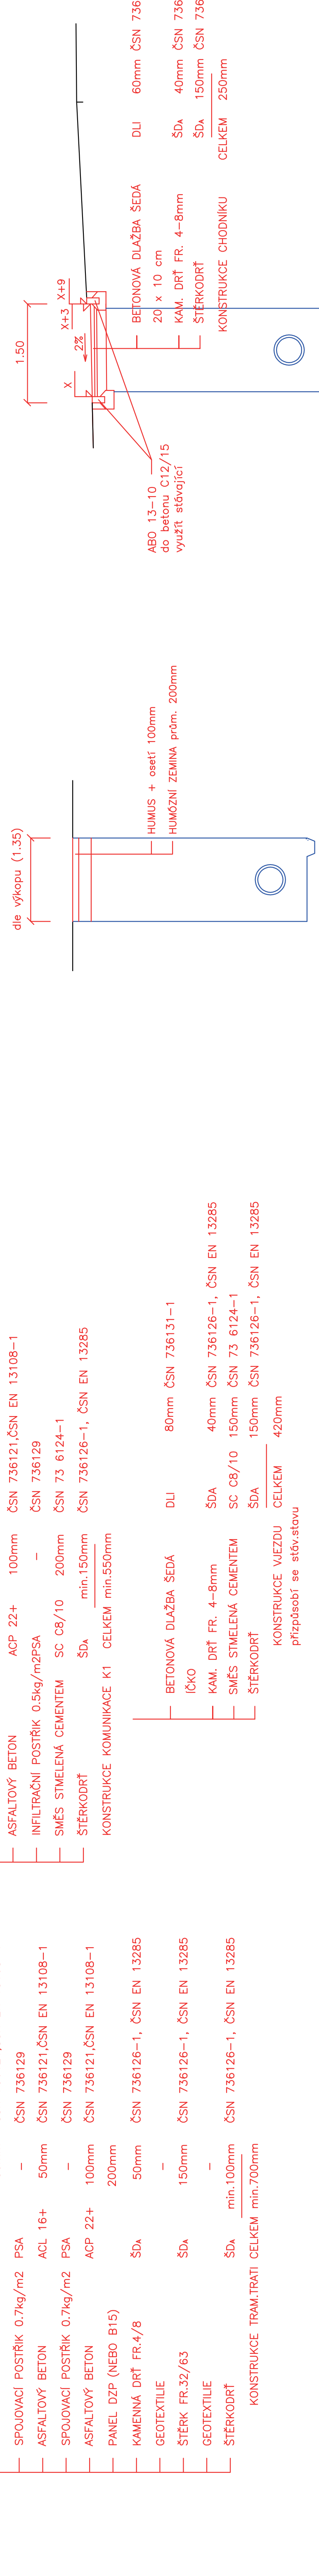

výkresový systém BPV		souborový systém JTSK	
6			
5			
4			
3			
2			
1			
REVIZE	POPS	DATUM	SCHVÁLIL

Sweco Hydrotech a.s. OZ Brno			
Minská 18, 616 00 Brno, brno@sweco.cz, www.sweco.cz			
VÝKRESOVATEL	ING. J. MIK	HP	ING. T. PLEŠKY
PROJEKTANT	ING. T. PLEŠKY	REDIGENT	ING. J. MIK
OBJEDMATEL	Statutární město Brno - městská část Brno - Maloměřice a Obšava		
AKCE:	BRNO, BABICKÁ Výstavba splaškové kanalizace ZAPRAVENÍ POVRCHU V KOMUNIKACÍCH VZOROVÉ REZY		
PRŮLOHA:	D.1.1.9.3		

SWECO Sustainable engineering and design		T. KONTOULA DATUM 3/2018 ČÍSLO BRNO
ČÍSLO ZAKÁZKY 21.7110.01.00		SUPER DOP. DPS FORMAT 7M4 MĚŘITKO 1:50 ARCHIVNÍ ČÍSLO 7110
ČÍSLO PRŮLOHY		D.1.1.9.3

Tato dokumentace včetně všech příloh je vypracována dle platných právních předpisů v ČR a v zahraničí. Autorem a vydavatelem tohoto speciálního Sweco Hydrotech je a.s. je společnost SWECO HYDROTECH a.s. se sídlem v Brně, IČO 252 22 123, zapsaná v obchodním rejstříku, vedeném u Městského soudu v Brně, jako společnost s ručením omezeným. Tato dokumentace je určena k použití pouze v rámci projektu, pro který byla vypracována. Všechny ostatní použití této dokumentace bez písemného souhlasu SWECO HYDROTECH a.s. jsou zakázány. 

Posouzení: Posouzení zpracování této přílohy provedl vzhledem k výskytu chyb a nepřesností vzhledem k tomu, že se jedná o návrh, který není závazný a není závazný pro stavební úřad.