


KOORDINAČNÍ SITUAČNÍ VÝKRES M 1:250
DÍL 1

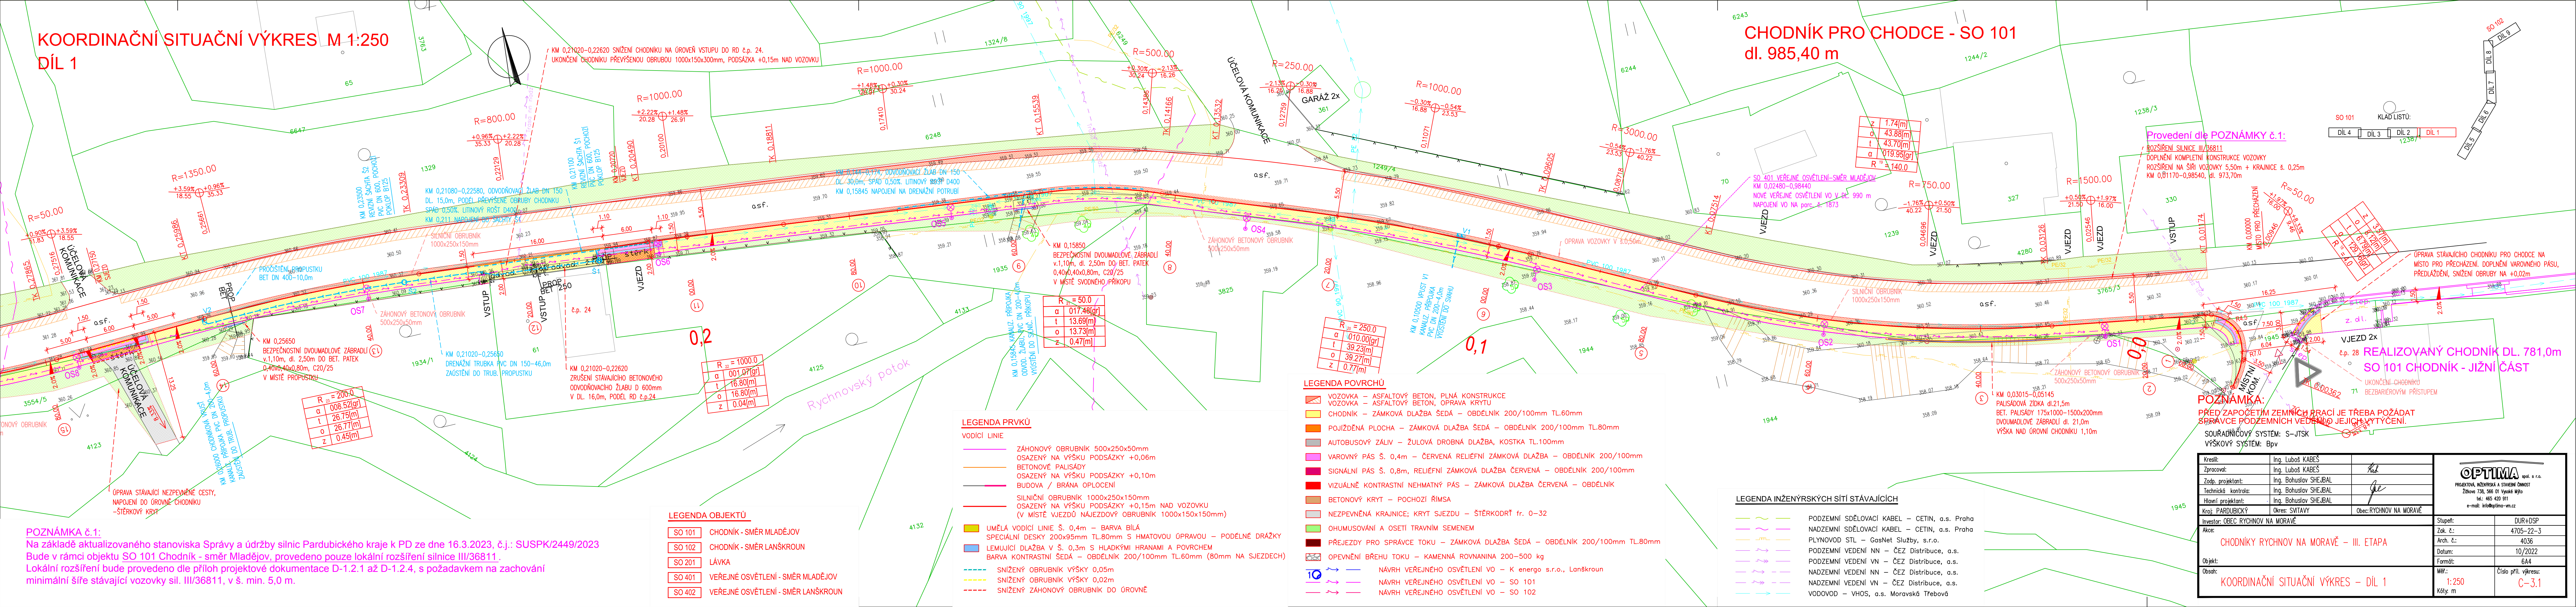

POZNÁMKA č.1:
Na základě aktualizovaného stanoviska Správy a údržby silnic Pardubického kraje k PD ze dne 16.3.2023, č.j.: SUSPK/2449/2023
Bude v rámci objektu SO 101 Chodník - směr Mladějov, provedeno pouze lokální rozšíření silnice III/36811.
Lokální rozšíření bude provedeno dle příloh projektové dokumentace D-1.2.1 až D-1.2.4, s požadavkem na zachování minimální šířky stávající vozovky sil. III/36811, v š. min. 5,0 m.

LEGENDA OBJEKTŮ

SO 101	CHODNÍK - SMĚR MLADĚJOV
SO 102	CHODNÍK - SMĚR LANŠKROUN
SO 201	LÁVKA
SO 401	VEŘEJNÉ OSVĚTLENÍ - SMĚR MLADĚJOV
SO 402	VEŘEJNÉ OSVĚTLENÍ - SMĚR LANŠKROUN

LEGENDA PRVKŮ

VODÍČÍ LINIE

	ZÁHONOVÝ OBRUBNÍK 500x250x50mm
	OSAŽENÝ NA VÝŠKU PODSÁZKY +0,06m
	BETONOVÉ PALISÁDY
	OSAŽENÝ NA VÝŠKU PODSÁZKY +0,10m
	BUDOVA / BRÁNA OPLOCENÍ
	SILNIČNÍ OBRUBNÍK 1000x250x150mm
	OSAŽENÝ NA VÝŠKU PODSÁZKY +0,15m NAD VOZOVKU
	(V MÍSTĚ VJEZDŮ NAJEZDOVÝ OBRUBNÍK 1000x150x150mm)

LEGENDA POKRYTÍ

	UMĚLÁ VODÍČÍ LINIE Š. 0,4m - BARVA BÍLÁ
	SPECIALNÍ DESKY 200x95mm TL.80mm S HMATOVOU ÚPRAVOU - PODÉLNĚ DŘÁŽKY
	LEMUJÍCÍ DLAŽBA V Š. 0,3m S HLADKÝMI HRANAMI A POKRYTÍM
	BARVA KONTRASTNÍ ŠEDÁ - OBDÉLNÍK 200/100mm TL.60mm (80mm NA SJEZDECH)
	SNÍŽENÝ OBRUBNÍK VÝŠKY 0,05m
	SNÍŽENÝ OBRUBNÍK VÝŠKY 0,02m
	SNÍŽENÝ ZÁHONOVÝ OBRUBNÍK DO ÚROVNĚ

LEGENDA POVRCHŮ

	VOZOVKA - ASFALTOVÝ BETON, PLNÁ KONSTRUKCE
	VOZOVKA - ASFALTOVÝ BETON, OPRAVA KRYTU
	CHODNÍK - ZÁMKOVÁ DLAŽBA ŠEDÁ - OBDÉLNÍK 200/100mm TL.60mm
	POJÍZDĚNÁ PLOCHA - ZÁMKOVÁ DLAŽBA ŠEDÁ - OBDÉLNÍK 200/100mm TL.80mm
	AUTOBUSOVÝ ZÁLIV - ŽULOVÁ DROBNÁ DLAŽBA, KOSTKA TL.100mm
	VAROVNÝ PÁS Š. 0,4m - ČERVENÁ RELIEFNÍ ZÁMKOVÁ DLAŽBA - OBDÉLNÍK 200/100mm
	SIGNÁLNÍ PÁS Š. 0,8m, RELIEFNÍ ZÁMKOVÁ DLAŽBA ČERVENÁ - OBDÉLNÍK 200/100mm
	VIZUÁLNĚ KONTRASTNÍ NEHMATNÝ PÁS - ZÁMKOVÁ DLAŽBA ČERVENÁ - OBDÉLNÍK
	BETONOVÝ KRYT - POCHOZÍ ŘÍMSA
	NEZPEVNĚNÁ KRAJNICE; KRYT SJEZDU - ŠTĚRKODŘT fr. 0-32
	OHUMUSOVÁNÍ A OSETI TRAVNÍM SEMENEM
	PŘEJEZDY PRO SPRÁVCE TOKU - ZÁMKOVÁ DLAŽBA ŠEDÁ - OBDÉLNÍK 200/100mm TL.80mm
	OPEVNĚNÍ BŘEHU TOKU - KAMENNÁ ROVNANINA 200-500 kg
	NAVRH VEŘEJNÉHO OSVĚTLENÍ VO - K energo s.r.o., Lanškroun
	NAVRH VEŘEJNÉHO OSVĚTLENÍ VO - SO 101
	NAVRH VEŘEJNÉHO OSVĚTLENÍ VO - SO 102

LEGENDA INŽENÝRSKÝCH SÍTÍ STÁVAJÍCÍCH

	PODZEMNÍ SDĚLOVACÍ KABEL - CETIN, a.s. Praha
	NADZEMNÍ SDĚLOVACÍ KABEL - CETIN, a.s. Praha
	PLYNOVOD STL - GasNet Služby, s.r.o.
	PODZEMNÍ VEDENÍ NN - ČEZ Distribuce, a.s.
	PODZEMNÍ VEDENÍ VN - ČEZ Distribuce, a.s.
	NADZEMNÍ VEDENÍ NN - ČEZ Distribuce, a.s.
	NADZEMNÍ VEDENÍ VN - ČEZ Distribuce, a.s.
	VODOVOD - VHOS, a.s. Moravská Třebová

CHODNÍK PRO CHODCE - SO 101
dl. 985,40 m

Provedení dle POZNÁMKY č.1:
ROZŠÍŘENÍ SILNICE III/36811
DOPLNĚNÍ KOMPLETNÍ KONSTRUKCE VOZOVKY
ROZŠÍŘENÍ NA ŠÍŘI VOZOVKY 5,50m + KRAJNICE š. 0,25m
KM 0,81170-0,98540, dl. 973,70m

POZNÁMKA:
PŘED ZAPOČETÍM ZEMNÍCH PRACÍ JE TŘEBA POŽÁDAT SPRÁVCE PODZEMNÍCH VEDEK O JEJICH VYTČENÍ.
SOUŘADNICOVÝ SYSTÉM: S-JTSK
VÝŠKOVÝ SYSTÉM: Bpv

Kreslil:	Ing. Luboš KABEŠ	
Zpracoval:	Ing. Luboš KABEŠ	Kaš
Zodp. projektant:	Ing. Bohuslav SHEJBAL	
Technická kontrola:	Ing. Bohuslav SHEJBAL	je
Hlavní projektant:	Ing. Bohuslav SHEJBAL	
Kraj: PARDUBICKÝ	Okres: SVITAVY	Obec: RYCHNOV NA MORAVĚ
Investor: OBEC RYCHNOV NA MORAVĚ		
Akce:		
CHODNÍKY RYCHNOV NA MORAVĚ – III. ETAPA		
Objekt:		
Obsah:		
KOORDINAČNÍ SITUAČNÍ VÝKRES – DÍL 1		

OPTIMA spol. s r.o.
PROJEKTOVÁ, INŽENÝRSKÁ A STAVEBNÍ ČINNOST
Zitkova 738, 566 01 Vysoké Mýto
tel.: 465 420 911
e-mail: info@optima-vn.cz