


KOORDINAČNÍ SITUAČNÍ VÝKRES M 1:250
DÍL 3

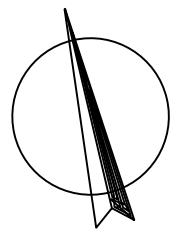

- LEGENDA POVRCHŮ**
- VOZOVKA – ASFALTOVÝ BETON, PLNÁ KONSTRUKCE
 - VOZOVKA – ASFALTOVÝ BETON, OPRAVA KRYTU
 - CHODNÍK – ZÁMKOVÁ DLAŽBA ŠEDÁ – OBDÉLNÍK 200/100mm TL.60mm
 - POUŽÍDĚNÁ PLOCHA – ZÁMKOVÁ DLAŽBA ŠEDÁ – OBDÉLNÍK 200/100mm TL.80mm
 - AUTOBUSOVÝ ZÁLIV – ŽULOVÁ DROBNÁ DLAŽBA, KOSTKA TL.100mm
 - VAROVNÝ PÁS Š. 0,4m – ČERVENÁ RELIÉFNÍ ZÁMKOVÁ DLAŽBA – OBDÉLNÍK 200/100mm
 - SIGNÁLNÍ PÁS Š. 0,8m, RELIÉFNÍ ZÁMKOVÁ DLAŽBA ČERVENÁ – OBDÉLNÍK 200/100mm
 - VIZUÁLNĚ KONTRASTNÍ NEHMATNÝ PÁS – ZÁMKOVÁ DLAŽBA ČERVENÁ – OBDÉLNÍK
 - BETONOVÝ KRYT – POCHOZÍ ŘÍMSA
 - NEZPEVNĚNÁ KRAJNICE; KRYT SJEZDU – ŠTĚRKODRŤ fr. 0–32
 - OHUMUSOVÁNÍ A OSETÍ TRAVNÍM SEMENEM
 - PŘEJEZDY PRO SPRÁVCE TOKU – ZÁMKOVÁ DLAŽBA ŠEDÁ – OBDÉLNÍK 200/100mm TL.80mm
 - OPEVNĚNÍ BŘEHU TOKU – KAMENNÁ ROVNANINA 200–500 kg

- LEGENDA PRVKŮ**
- VODIČÍ LINIE
- ZÁHONOVÝ OBRUBNÍK 500x250x50mm
 - OSAŽENÝ NA VÝŠKU PODSÁZKY +0,06m
 - BETONOVÉ PALISÁDY
 - OSAŽENÝ NA VÝŠKU PODSÁZKY +0,10m
 - BUDOVA / BRÁNA OPLOCENÍ
 - SILNIČNÍ OBRUBNÍK 1000x250x150mm
 - OSAŽENÝ NA VÝŠKU PODSÁZKY +0,15m NAD VOZOVKU
 - (V MÍSTĚ VJEZDŮ NÁJEZDOVÝ OBRUBNÍK 1000x150x150mm)
 - UMĚLA VODIČÍ LINIE Š. 0,4m – BARVA BILÁ
 - SPECIÁLNÍ DESKY 200x95mm TL.80mm S HMATOVOU ÚPRAVOU – PODÉLNĚ DRÁŽKY
 - LEMUJÍCÍ DLAŽBA V Š. 0,3m S HLADKÝMI HRANAMI A POVRCHEM
 - BARVA KONTRASTNÍ ŠEDÁ – OBDÉLNÍK 200/100mm TL.60mm (80mm NA SJEZDECH)
 - SNÍŽENÝ OBRUBNÍK VÝŠKY 0,05m
 - SNÍŽENÝ OBRUBNÍK VÝŠKY 0,02m
 - SNÍŽENÝ ZÁHONOVÝ OBRUBNÍK DO ÚROVNĚ

- LEGENDA OBJEKTŮ**
- SO 101 CHODNÍK - SMĚR MLADĚJOV
 - SO 102 CHODNÍK - SMĚR LANŠKROUN
 - SO 201 LÁVKA
 - SO 401 VEŘEJNÉ OSVĚTLENÍ - SMĚR MLADĚJOV
 - SO 402 VEŘEJNÉ OSVĚTLENÍ - SMĚR LANŠKROUN

- LEGENDA INŽENÝRSKÝCH SÍTÍ STÁVAJÍCÍCH**
- PODZEMNÍ SDĚLOVACÍ KABEL – CETIN, a.s. Praha
 - NADZEMNÍ SDĚLOVACÍ KABEL – CETIN, a.s. Praha
 - PLYNOVOD STL – GasNet Služby, s.r.o.
 - PODZEMNÍ VEDENÍ NN – ČEZ Distribuce, a.s.
 - PODZEMNÍ VEDENÍ VN – ČEZ Distribuce, a.s.
 - NADZEMNÍ VEDENÍ NN – ČEZ Distribuce, a.s.
 - NADZEMNÍ VEDENÍ VN – ČEZ Distribuce, a.s.
 - VODOVOD – VHOS, a.s. Moravská Třebová

- LEGENDA OBJEKTŮ**
- SO 101 CHODNÍK - SMĚR MLADĚJOV
 - SO 102 CHODNÍK - SMĚR LANŠKROUN
 - SO 201 LÁVKA
 - SO 401 VEŘEJNÉ OSVĚTLENÍ - SMĚR MLADĚJOV
 - SO 402 VEŘEJNÉ OSVĚTLENÍ - SMĚR LANŠKROUN

CHODNÍK PRO CHODCE - SO 101
dl. 985,40 m

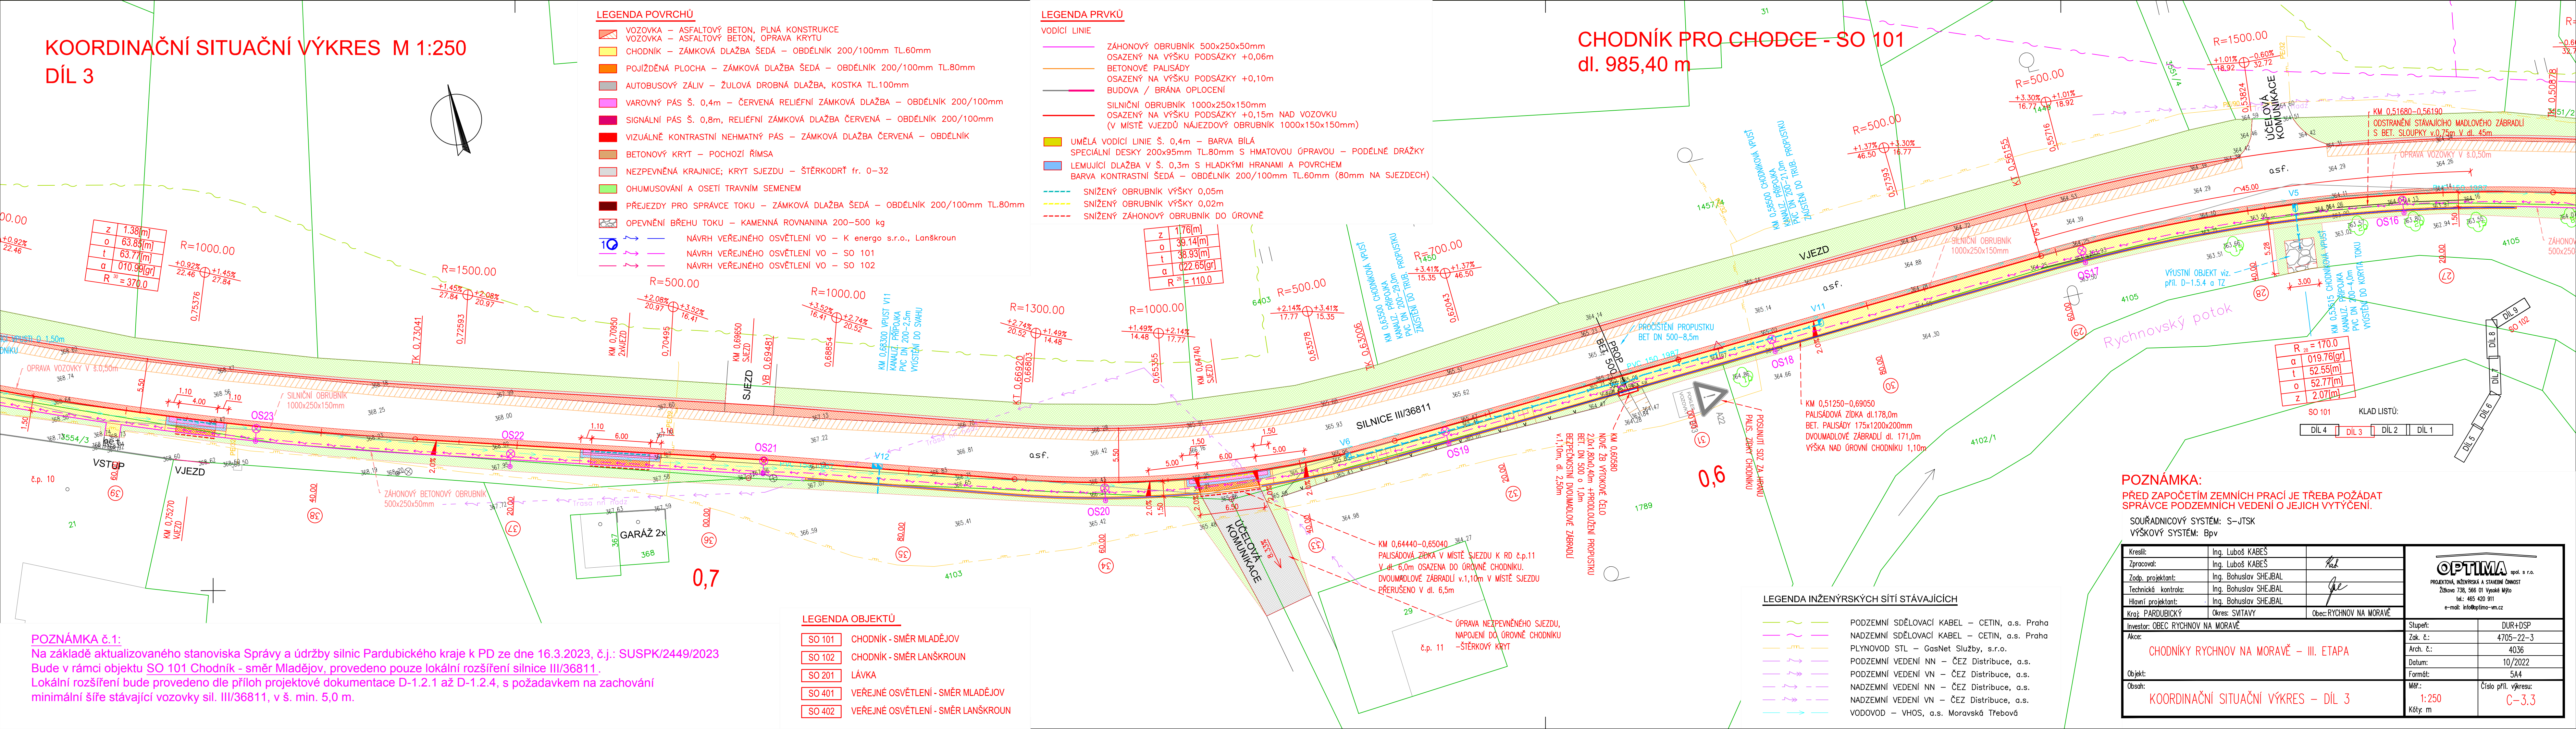

POZNÁMKA č.1:
Na základě aktualizovaného stanoviska Správy a údržby silnic Pardubického kraje k PD ze dne 16.3.2023, č.j.: SUSPK/2449/2023
Bude v rámci objektu SO 101 Chodník - směr Mladějov, provedeno pouze lokální rozšíření silnice III/36811.
Lokální rozšíření bude provedeno dle příloh projektové dokumentace D-1.2.1 až D-1.2.4, s požadavkem na zachování minimální šíře stávající vozovky sil. III/36811, v š. min. 5,0 m.

POZNÁMKA:
PŘED ZAPOČETÍM ZEMNÍCH PRACÍ JE TŘEBA POŽÁDAT SPRÁVCE PODZEMNÍCH VEDENÍ O JEJICH VYTÝČENÍ.
SOUDRANICOVÝ SYSTÉM: S-JTSK
VÝŠKOVÝ SYSTÉM: Bpv

Kreslil:	Ing. Luboš KABEŠ		OPTIMA spol. s r.o. PROJEKTOVÁ, INŽENÝRSKÁ A STAVEBNÍ ČINNOST Žitkova 738, 566 01 Vysoké Mýto tel.: 465 420 911 e-mail: info@optima-vn.cz	
Zpracoval:	Ing. Luboš KABEŠ	<i>Kab</i>		
Zodp. projektant:	Ing. Bohuslav SHEJBAL	<i>Je</i>		
Technická kontrola:	Ing. Bohuslav SHEJBAL			
Hlavní projektant:	Ing. Bohuslav SHEJBAL			
Kraj: PARDUBICKÝ	Okres: SVITAVY	Obec: RYCHNOV NA MORAVĚ		
Investor: OBEC RYCHNOV NA MORAVĚ			Stupeň:	DUR+DSP
Akce:			Zak. č.:	4705-22-3
CHODNÍKY RYCHNOV NA MORAVĚ – III. ETAPA			Arch. č.:	4036
Objekt:			Datum:	10/2022
Obsah:			Formát:	5A4
KOORDINAČNÍ SITUAČNÍ VÝKRES – DÍL 3			Měr.:	1:250
			Kóty: m	Číslo příl. výkresu: C-3.3