


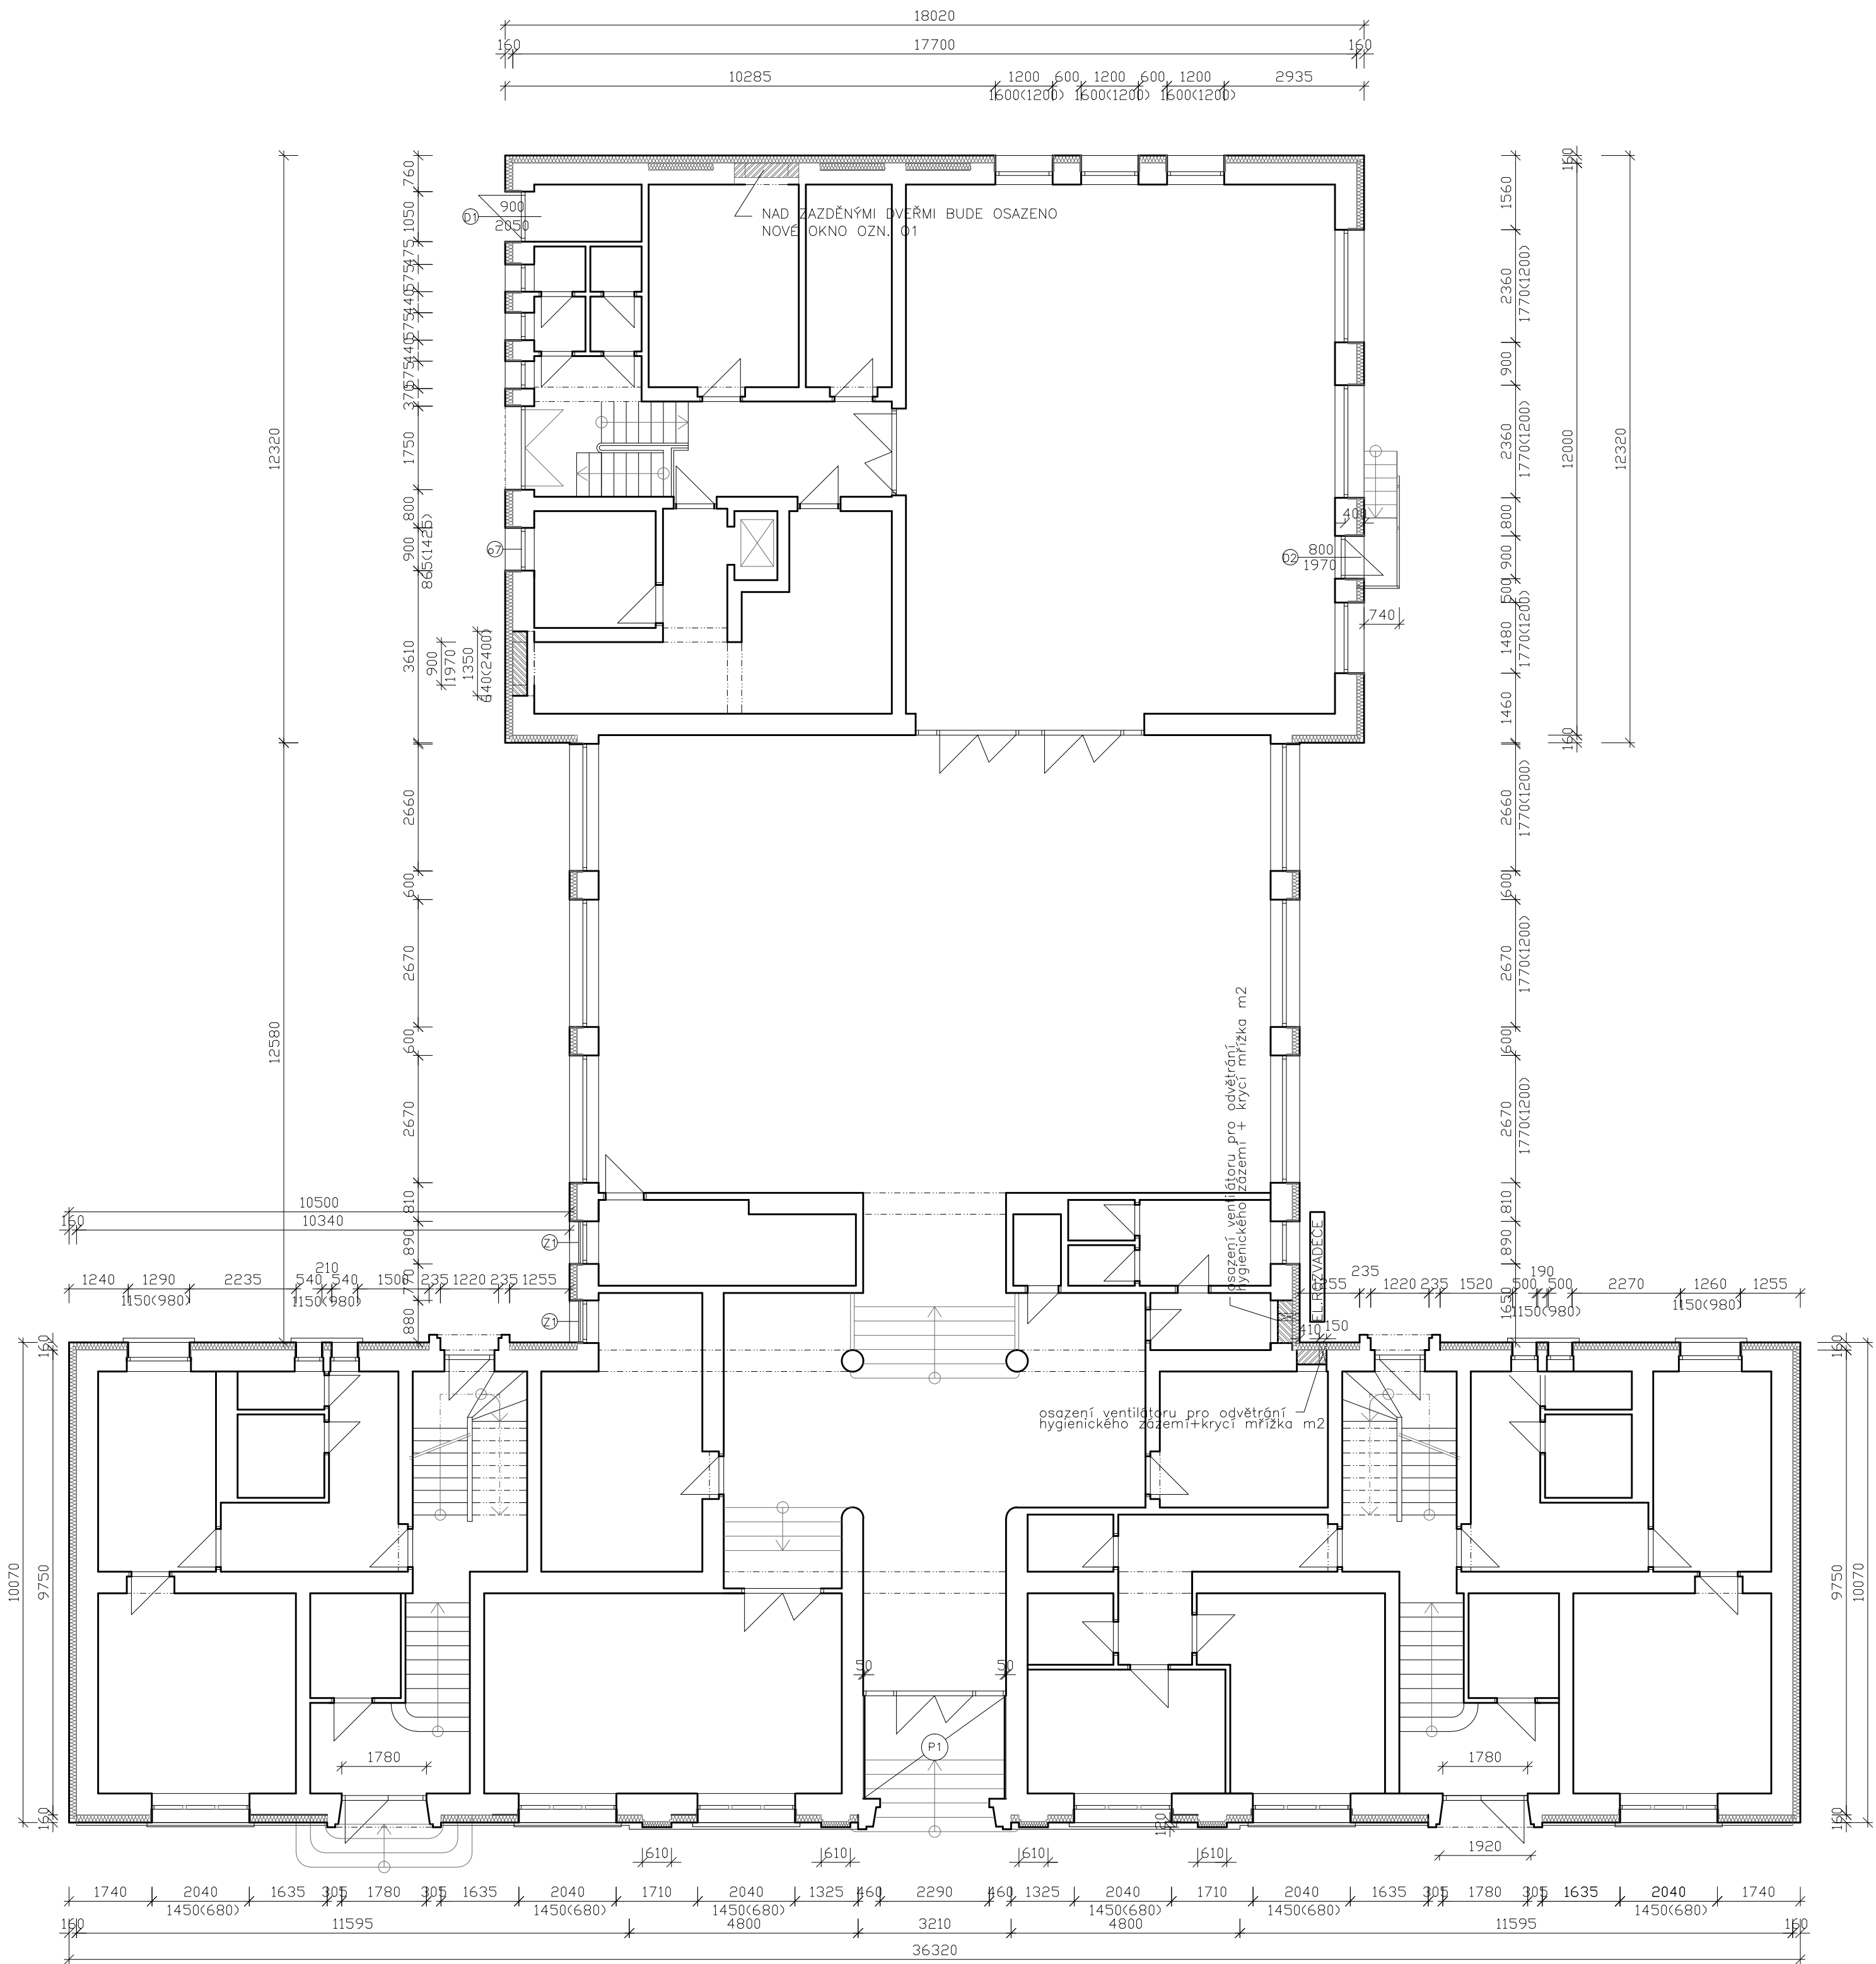

LEGENDA POVRCHOVÝCH ÚPRAV

PRO ZATEPLENÍ OBJEKTU BUDE POUŽITO SYSTÉMOVÉ ŘEŠENÍ ETICS
ZATEPLENÍ FASÁDY V PLOŠE POLYSTYRENEM EPS 70F V TL. 160 mm
PILASTRY ŠÍŘE 610 mm a tl. 60 mm NAD ÚROVEŇ FASÁDY
POVRCHOVÁ ÚPRAVA TENKOVRSŤVOU PROBARVENOU OMÍTKOU
VYUŽITÍ FASÁDNÍCH PRVKŮ – ŘÍMSY VIZ. VÝKRESY POHLEDŮ
ZÁBRADLÍ U BALKÓNŮ BUDE UPRAVENO (ODŘÍZNUTÍ JEDNÉ "SMYČKY") TAK, ABY VÝPLŇ ZÁBRADLÍ NEBYLA UTOPENA VE FASÁDĚ

LEGENDA

- ZAZDÍVKY – TVÁRNICE PORFIX
- (P1) PODHLED V ZÁVĚTRÍ VSTUPU BUDE PROVEDEN V SOULADU S ČSN 73 0810 POMOCÍ KONTAKTNÍHO ZATEPLENÍ Z MINERÁLNÍ VATY – V TL. 160 mm

ZODPOVĚDNÝ PROJEKTANT: Ing. Lucie Pražáková	VYPRACOVAL: Ing. Lucie Pražáková	FORMÁT: 4x A4	ING. LUCIE PRAŽÁKOVÁ Autorizovaný inženýr v oboru pozemní stavby www.projektytu.cz + 420 777 317 389 Vodní 177 541 01 Trutnov
INVESTOR: Město Rtyně v Podkrkonoší, Hronovská 431, Rtyně v Podkrkonoší	DATUM: 07/2023	STUPEŇ DOKUMENTACE: ohlášení stavby	
STAVBA: ZATEPLENÍ OBJEKTU PRO BYDLENÍ K JÍDELNĚ č.p. 635 RTYNĚ V PODKRKONOŠÍ na st.p.č. 697 v k.ú. RTYNĚ V PODKRKONOŠÍ		ČÍSLO ZAKÁZKY: 04/2023	
		MĚŘITKO: 1:100	
VÝKRES: NOVÝ STAV PŮDORYS 1.NP		ČÍSLO VÝKRESU: D 1.11	