


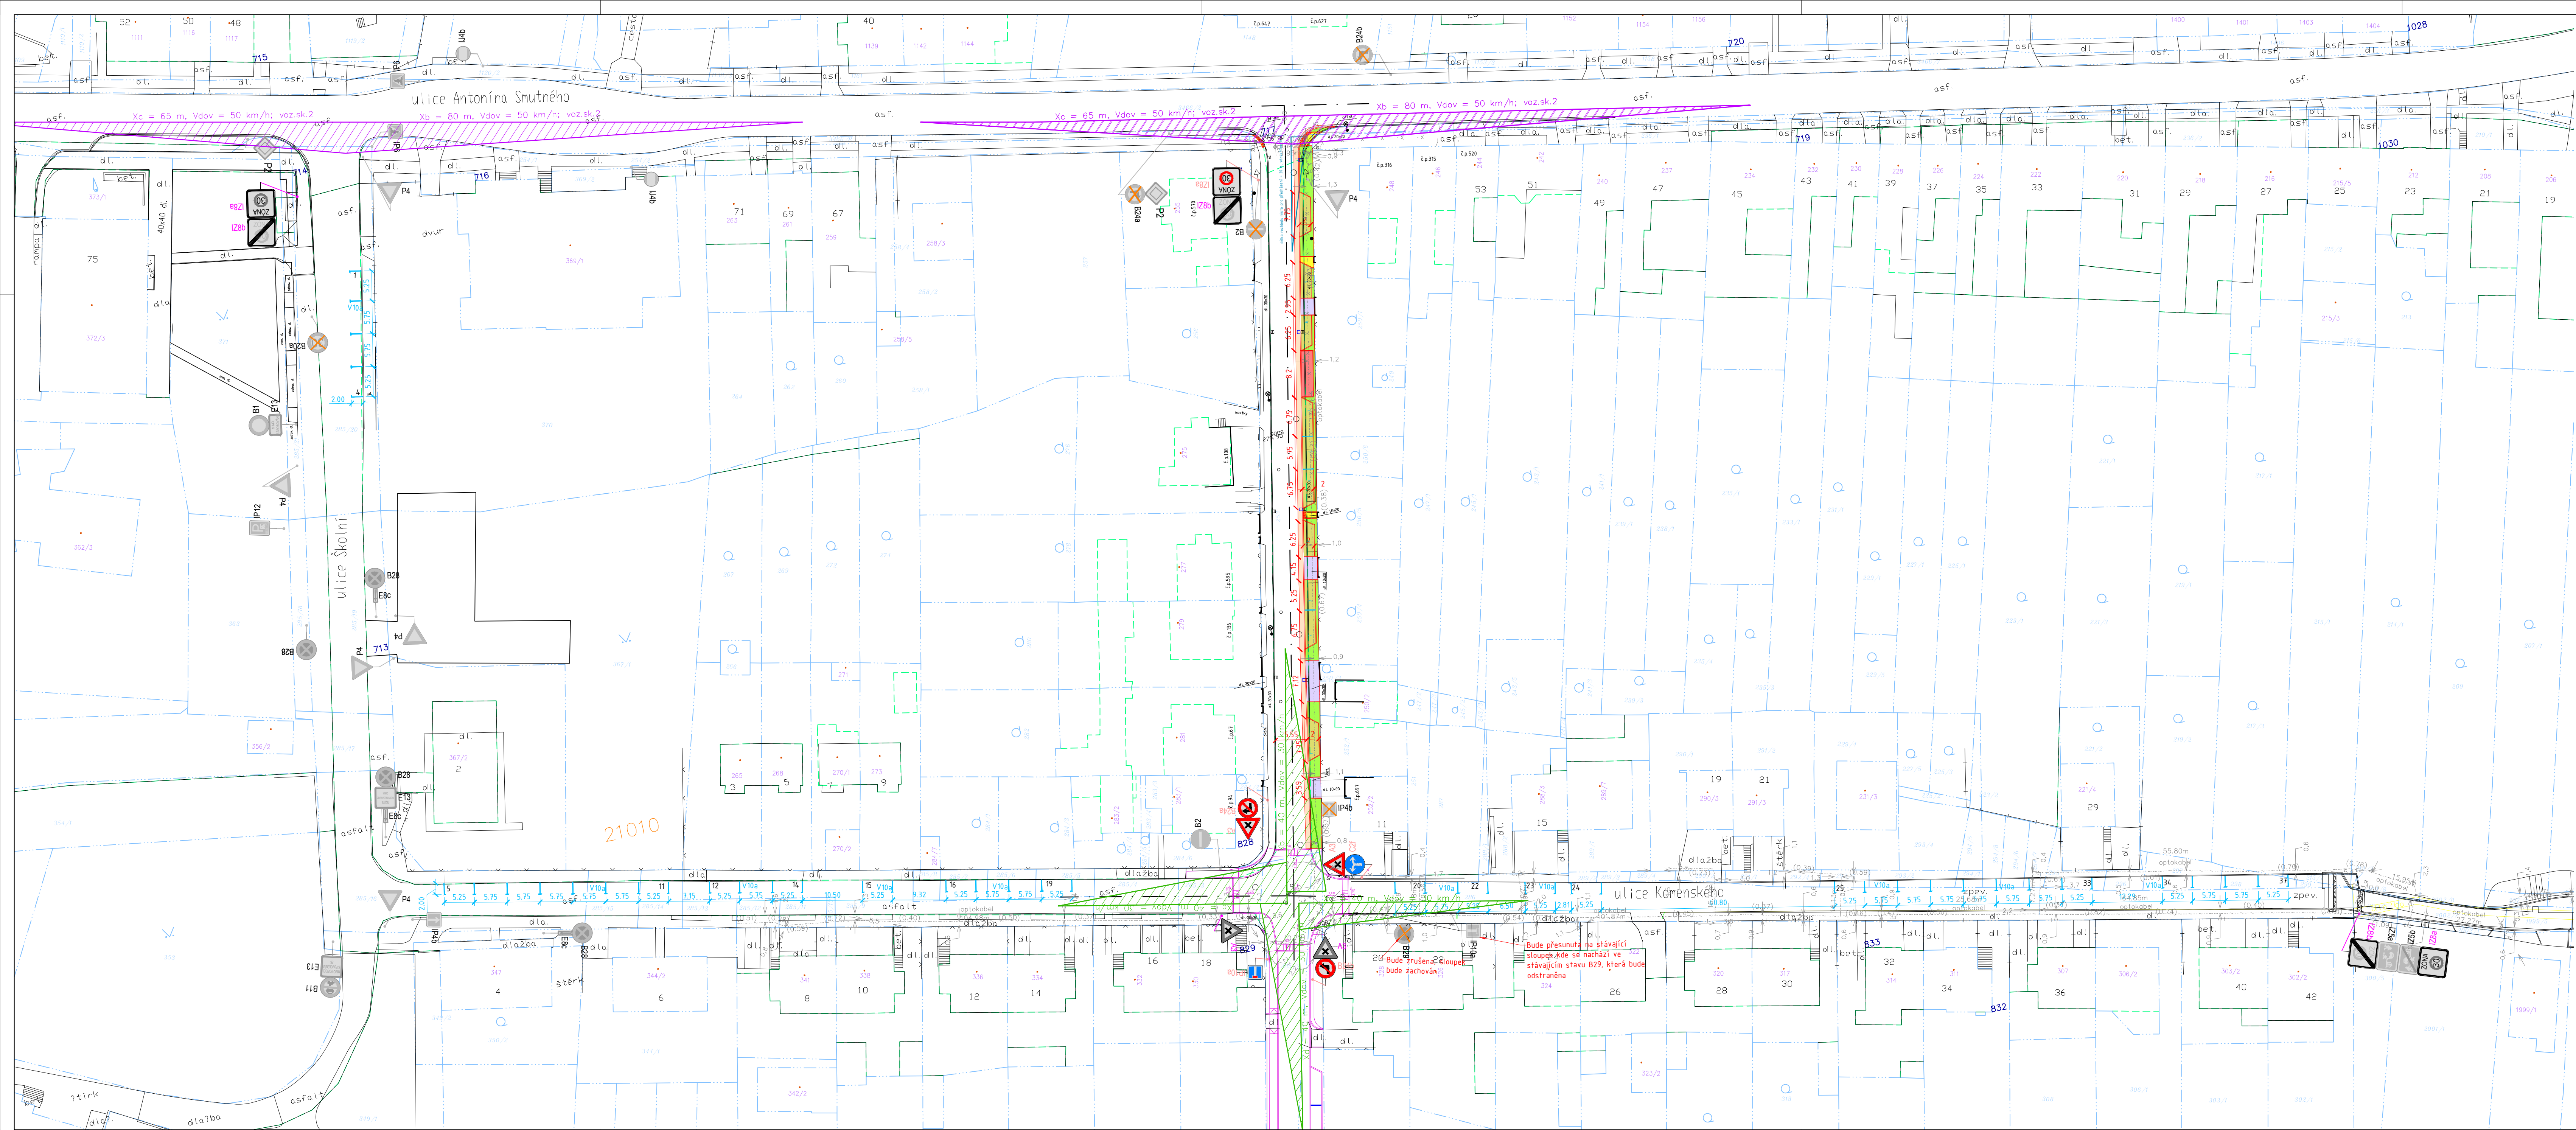

STÁVAJÍCÍ STAV

NAVRŽENÝ STAV

KATASTRÁLNÍ MAPA - KATASTR NEMOVITOSTÍ

KATASTRÁLNÍ MAPA - KATASTR NEMOVITOSTÍ - SLUČKY

NAVRŽENO JINOU STAVBOU - STŘELICE, ÚPRAVA KŘÍŽOVATKY KOMENSKÉHO - PŘÍČNÍ (MORAVING s.r.o.)

ZAPRAVENÍ ASFALTOVÉ VOZOVKY PO VRSTVÁCH

CHODNÍK - BETONOVÁ DLÁŽBA TL. 60 mm - POCHŮZÍ PLOCHA

CHODNÍK - BETONOVÁ DLÁŽBA, ČERVENÁ RELIEFNI TL. 60 mm - POCHŮZÍ PLOCHA

BETONOVÝ SILNIČNÍ KRAJNÍK, ŠEDÝ, 250x500 TL. 80 mm

SJEZD K NEMOVITOSTI - BETONOVÁ DLÁŽBA TL. 80 mm - POJÍŽDĚNA PLOCHA

PARKOVACÍ STÁNÍ - BETONOVÁ DLÁŽBA ŠEDÁ S DISTANČNÍKY (MEZERY DO 15 mm) IČKO TL. 80 mm - POJÍŽDĚNA PLOCHA

PLOCHA PRO KONTEJNERY

ZATRAVNĚNÍ

BETONOVÁ DLÁŽBA ČERVENÁ S DISTANČNÍKY (MEZERY DO 15 mm) IČKO TL. 80 mm

LINE BETONOVÝCH SILNIČNÍCH OBRUBNÍKŮ

ULIČNÍ VPUST

STÁVAJÍCÍ SVISLÉ DOPRAVNÍ ZNAČENÍ

SVISLÉ DOPRAVNÍ ZNAČENÍ - POVOLENO POD ČÍSLEM JEDNACÍM OV-ĚJ/162591-18/LED

NAVRŽENÉ SVISLÉ DOPRAVNÍ ZNAČENÍ

ZRUŠENÉ STÁVAJÍCÍ SVISLÉ DOPRAVNÍ ZNAČENÍ

VODOROVNÉ DOPRAVNÍ ZNAČENÍ - POVOLENO POD ČÍSLEM JEDNACÍM OV-ĚJ/162591-18/LED

NÁZEV STAVBY:

STŘELICE ULICE PŘÍČNÍ

MĚŘÍTKO: 1 : 500

KRAJ: JIHOVÝCHOVSKÝ

DATUM: KVĚTEN 2020

OKRES: BRNO - VENKOV

VYPRACOVAL: Ing. Martin Smělý

MÍSTO STAVBY: STŘELICE

VED. PROJEKTANT: Ing. Martin Smělý

KAT. ÚZEMÍ: STŘELICE U BRNA

STUPĚN: DUR + DSP

Č. KAT. ÚZEMÍ: 757 438

NÁZEV VÝKRESU:

DOPRAVNÍ ZNAČENÍ

KÓD

ČÍSLO VÝKRESU

PARÉ

D.1

03