
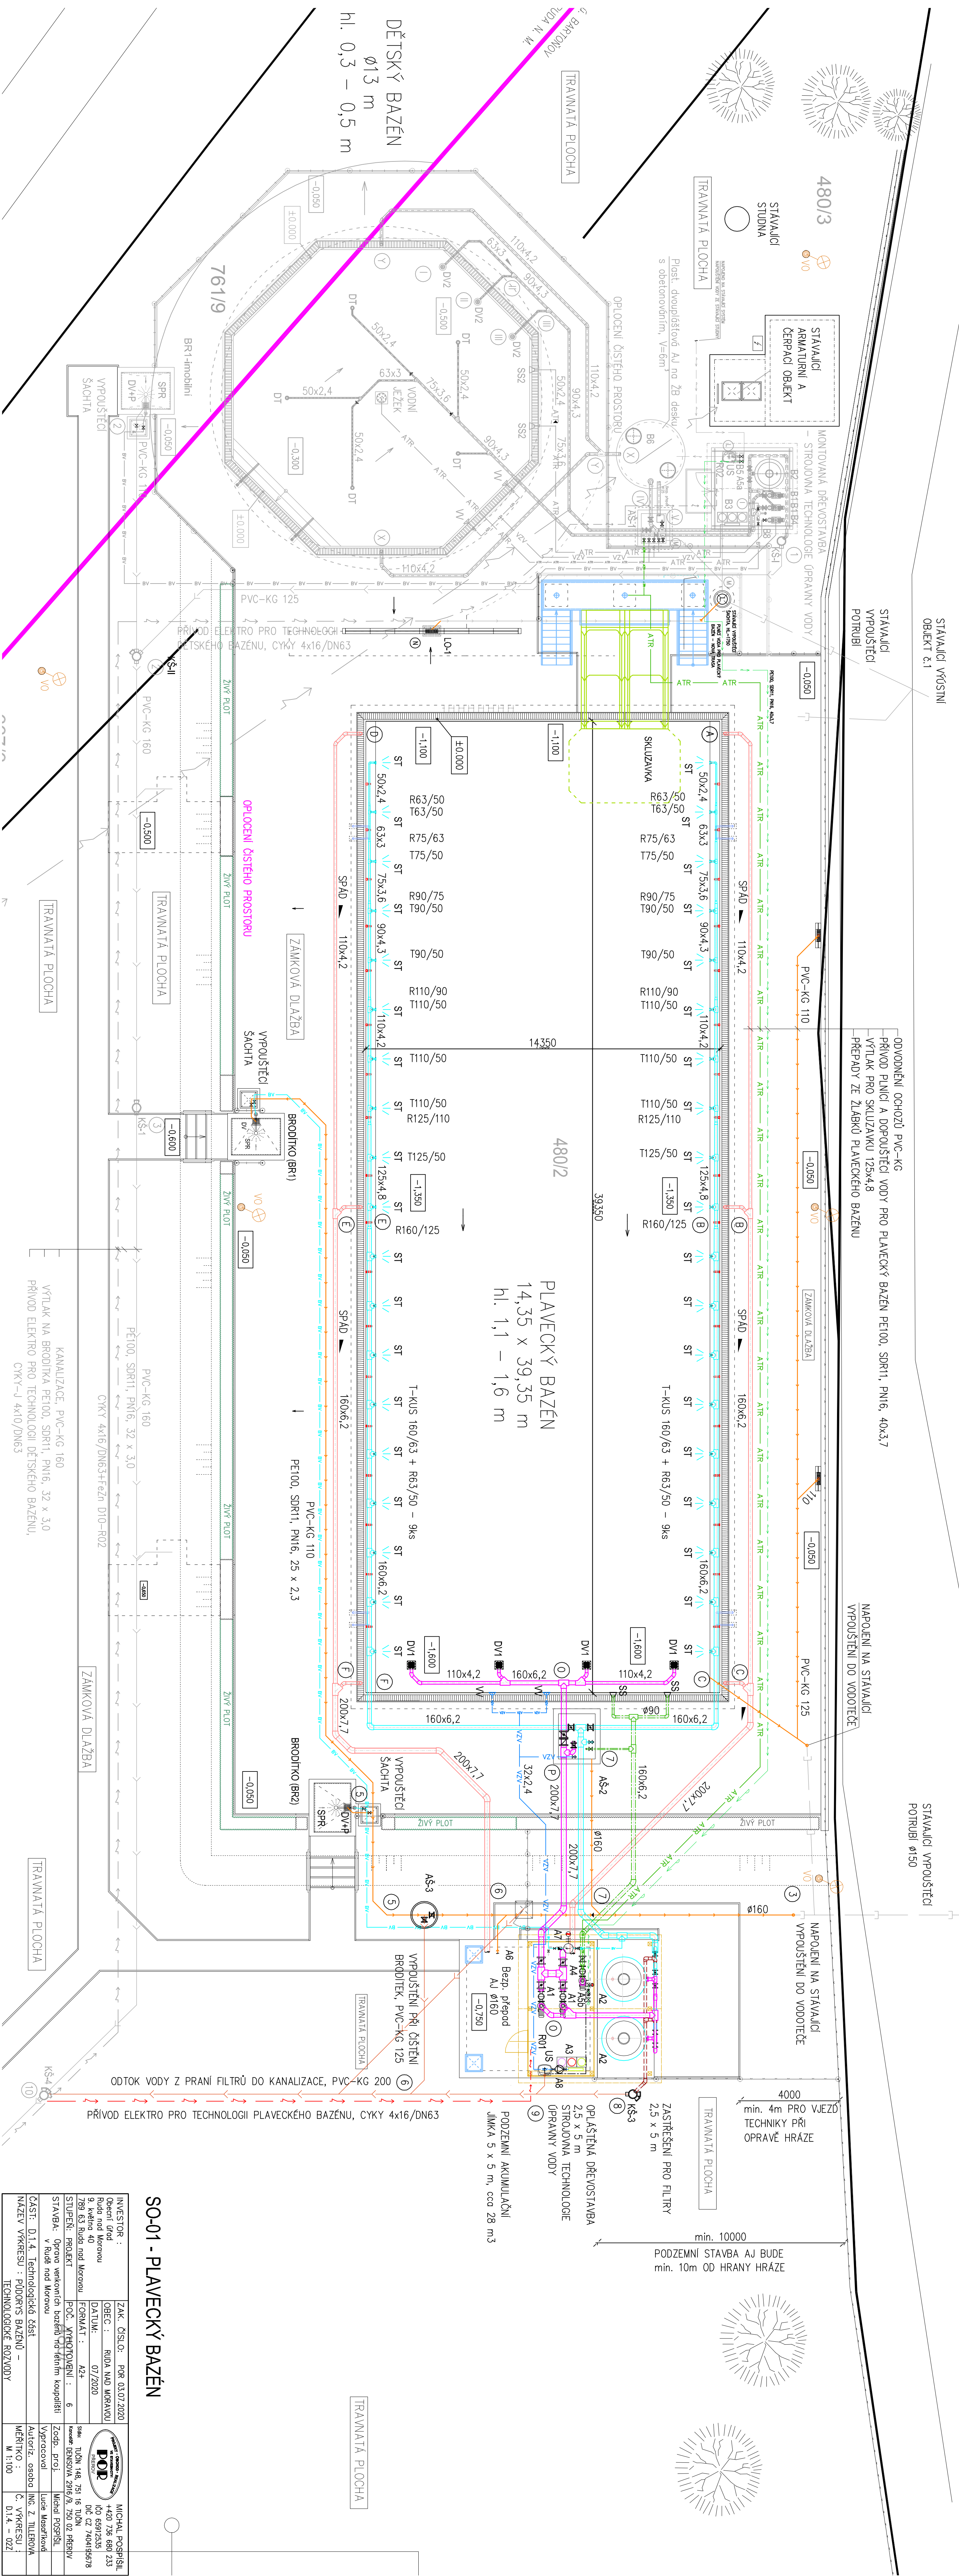


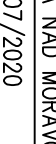

SO-01 - PLAVECKÝ BAZÉN

INVESTOR : Obecní úřad Ruda nad Moravou 9, kútno 40 788 63 Ruda nad Moravou	ZAK. ČÍSLO: POR 03.07.2020 CÍL: RUDA NAD MORAVOU DATA: 07/2020 FORMÁT: A2+
STUPEŇ: PROJEKT POČ. VÝKROVITELŮ : 6 STAVBA: Doprovod veřejnosti na třetím koupališti v Rude nad Moravou	 MCHLA, POSPISIL +420 738 680 233 02 659 02515 DČ CZ 024351678
ČÁST: D1.4. Technologická část MAŽEV VYKRESU – PODPORU BAZÉNU – TECHNOLOGICKÉ ROZVODY	Sídlo: JEDLIŠKA 296/6, 750 02 PŘEROV Zápis. proj.: Město Přerov Vypracoval: Lucie Muszková Autoriz. osoba: ING. Z. TILBERGA Č. VYKRESU: 1 D1.4 – 02Z