

PŮDORYS AREÁLU - CHODNÍK - NOVÝ STAV

SKLADBY K-CÍ

- A

SKLADBA A – BAZÉNOVÁ VANA – PLAVECKÝ BAZÉN

- BAZÉNOVÁ FÓLIE

- NOVÁ ŽELEZOBETONOVÁ DESKA S KARI SÍTÍ Ø1200mm

- SEPARAČNÍ VRSSTVA (GEOTEXTILIE 500g/m²)

- STĚROVÝ PODSYP Ø10–700mm

- PŮVODNÍ DNO BAZÉNOVÉ VANY

- ZEMNÍ PŮLA
- B

SKLADBA B – BAZÉNOVÁ VANA – DĚTSKÝ BAZÉN

- BAZÉNOVÁ FÓLIE + GEOTEXTILIE

- NOVÁ ŽELEZOBETONOVÁ DESKA S KARI SÍTÍ Ø150mm

- SEPARAČNÍ VRSSTVA (GEOTEXTILIE 500g/m²)

- STĚROVÝ PODSYP Ø10–150mm

- PŮVODNÍ DNO BAZÉNOVÉ VANY

- ZEMNÍ PŮLA
- D

SKLADBA D – DLAŽBNÍ PLOCHA

- ZÁMKOVÁ DLAŽBA (200x100x40mm)

- LOŽE STĚROKORT

- POKLAD STĚROKORT (8/16mm, 11/22mm, 16/32mm)

- GEOTEXTILIE

- ZEMNÍ PŮLA
- D1

SKLADBA D1 – DLAŽBNÍ PLOCHA (SCHODY)

- ZÁMKOVÁ DLAŽBA

- CEMENTOVÁ MALTA

- POKLAD STĚROKORT (8/16mm, 11/22mm, 16/32mm)

- GEOTEXTILIE

- ZEMNÍ PŮLA
- G

SKLADBA G – STĚCHA

- ASPHALTOVÝ SNÍDE

- POJISTNÁ SAMOLEPIČÍ LEPENKA

- PLOŇKOPŇNÉ BEDNĚNÍ OSB DESKY Ø122 mm

- KROKVE 100/150
- H

SKLADBA H – STĚNA

- OKLADOVÉ DŘEVĚNÉ PALUBKY Ø119 mm

- SLOUPY 150x150mm

LEGENDA:

- NOVÉ K-CE

- ZPĚTNÁ MONTÁŽ

- VYFÓLIOVÁNÍ

- VYDLÁŽDNÍ NOVOU ZÁMKOVOU DLAŽBOU

- VYDLÁŽDNÍ PŮVODNÍ ZÁMKOVOU DLAŽBOU

- NOVÉ OPLOCENÍ (DRÁTĚNÉ PLETIVO)

- NOVÉ OPLOCENÍ (SLOUPY+ PROVAZ)

- VV - VTOKOVÁ MUŠLE PRO ODBĚR VZORKOVÉ VODY Z BAZÉNU

SPR - NOVÁ NEREZOVÁ SPRCHA

DV - NOVÁ DNOVÁ VPUŠT

DT - NOVÁ DNOVÁ TRYSKA

ST - NOVÁ STĚNOVÁ TRYSKA

SS - STĚNOVÉ SÁNÍ

BR1-imobilní - NOVÉ BRODÍTKO PRO IMOBILNÍ

BR1,2 - NOVÉ BRODÍTKO


POZN. PŘESNÉ VÝŠKOVÉ KÓTY BUDOU UPŘESNĚNY BĚHEM PROVÁDĚCÍCH PRACÍ

BETON C 30/37
DILATACE max. ROZTEČ 4,5x4,5 m

- STÁVAJÍCÍ LAMPA VEŘEJNÉHO OSVĚTLENÍ

- HRANICE PARCEL

VOLEJBALOVÉ HRÁŠTĚ

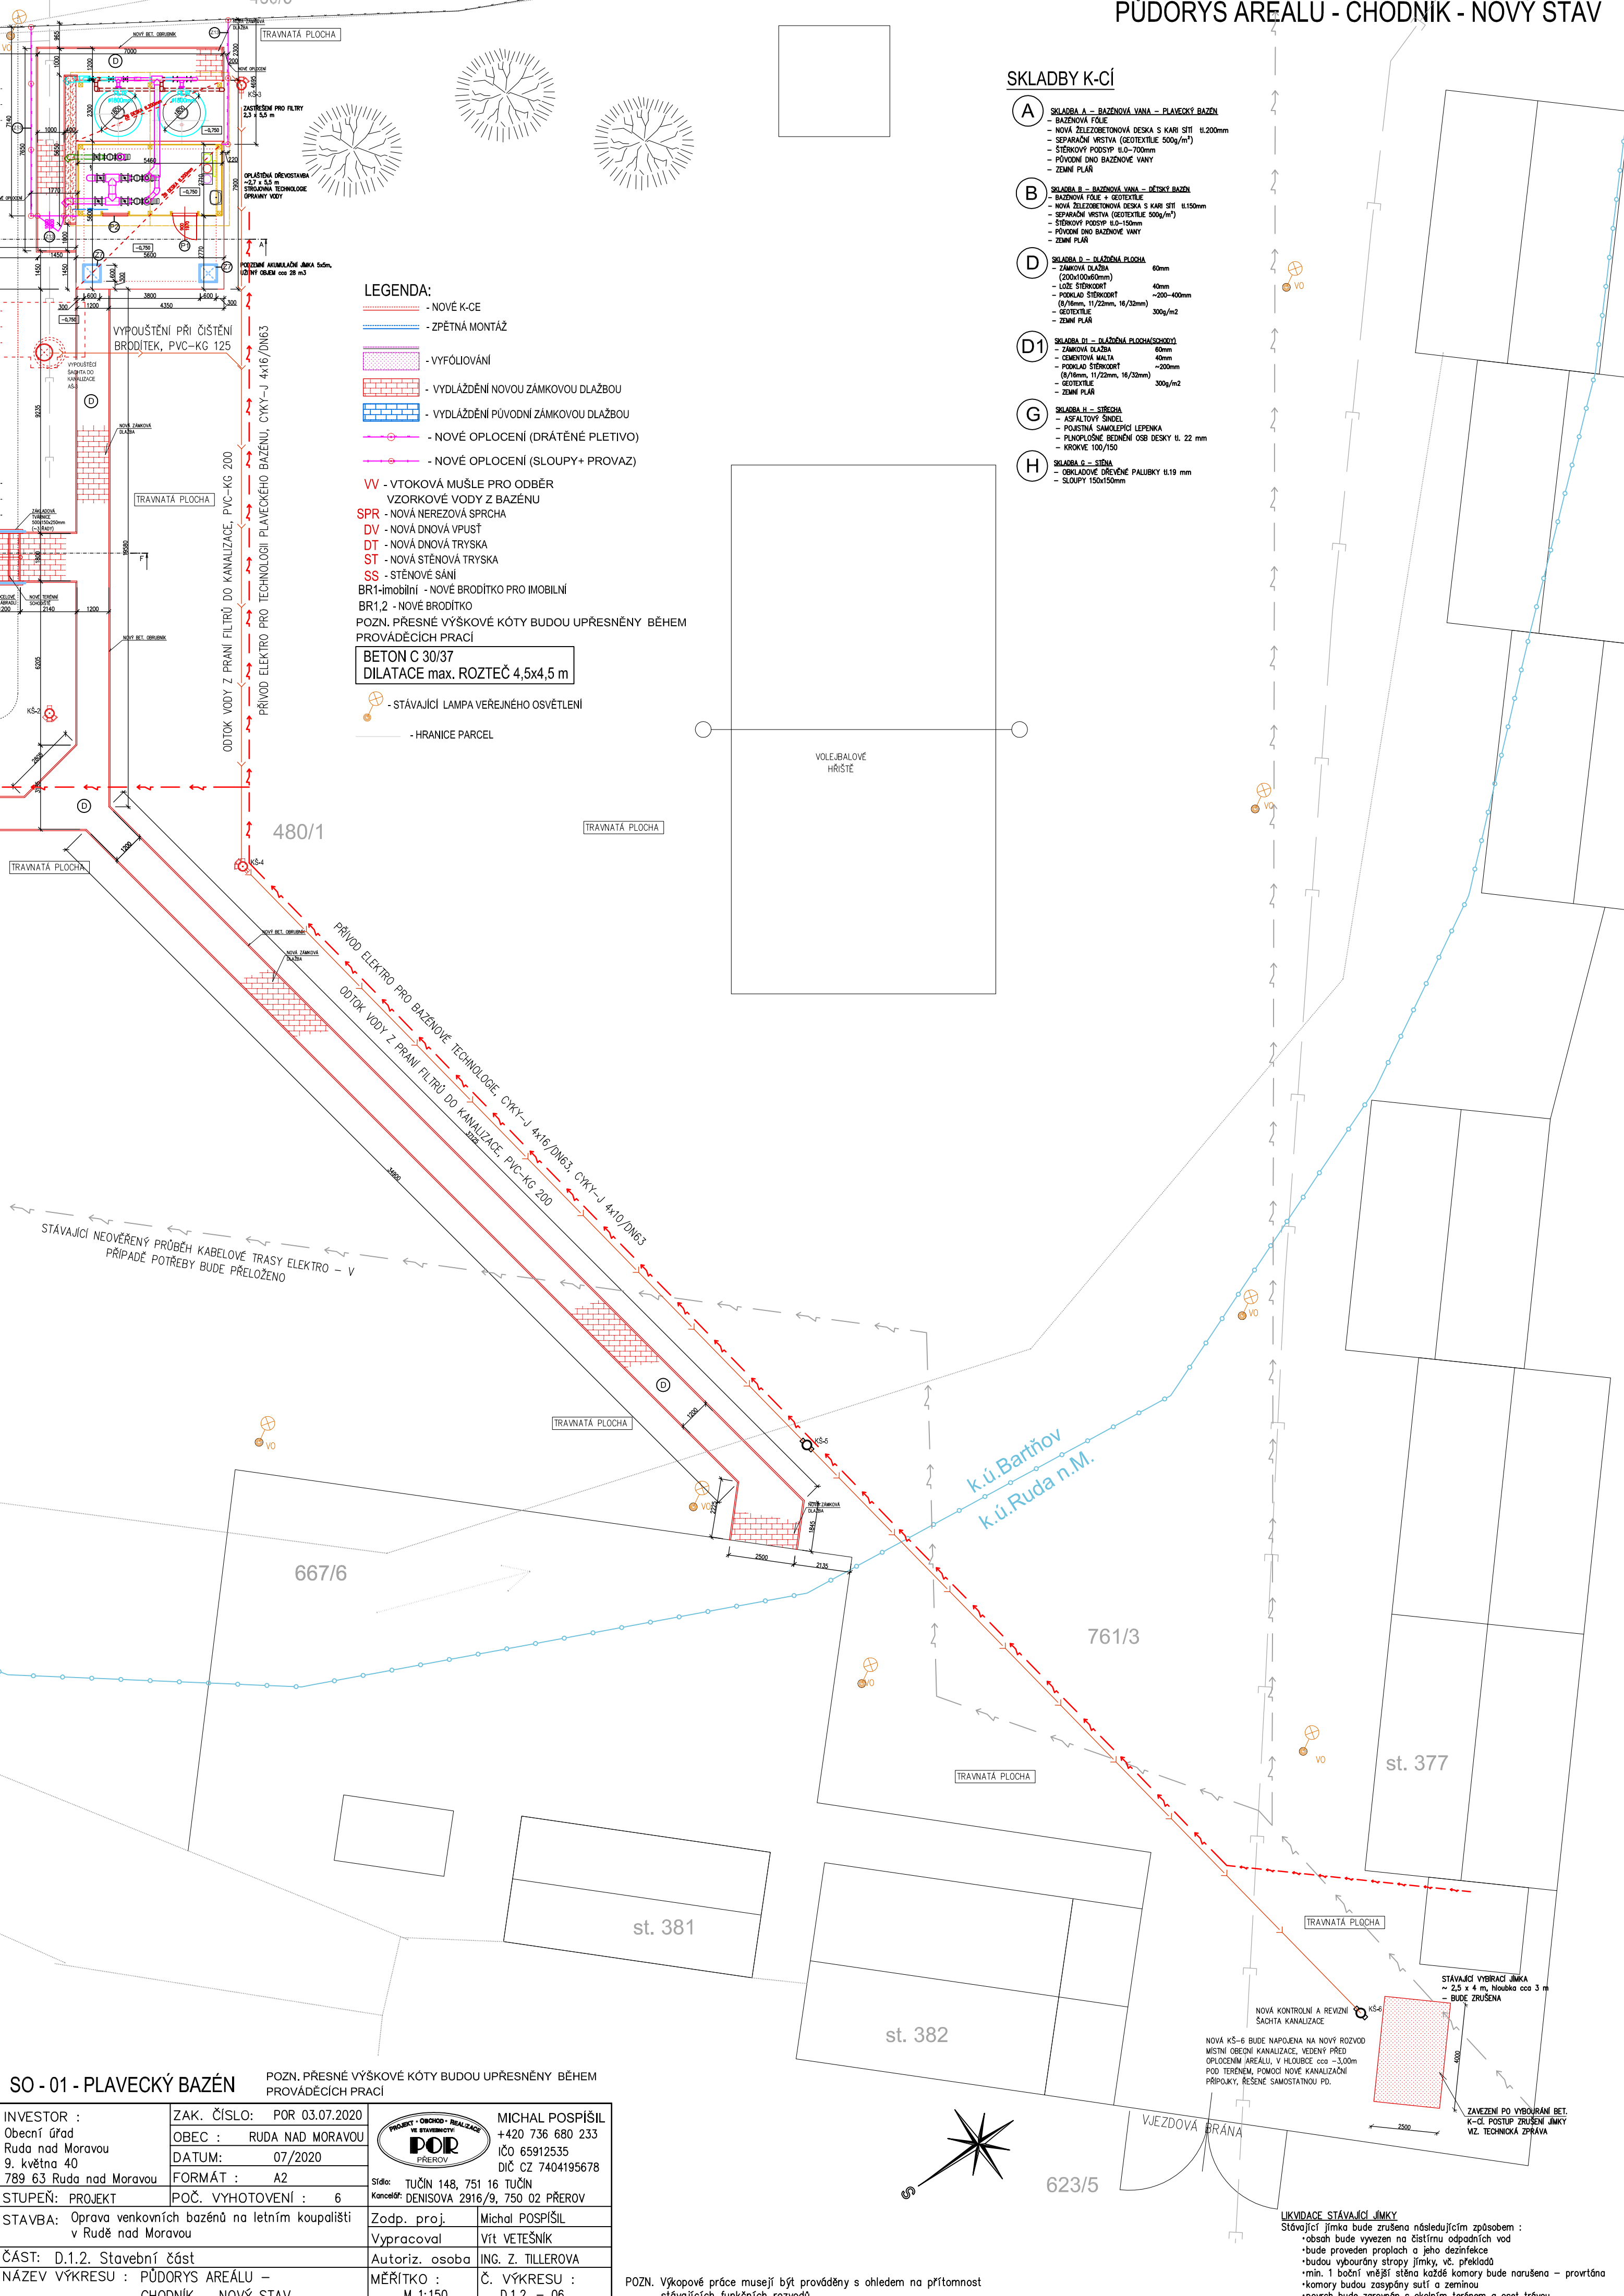

SO - 01 - PLAVECKÝ BAZÉN

INVESTOR :	ZAK. ČÍSLO: POR 03.07.2020	PROJEKT - OBČED - REALIZACE	MICHAL POSPIŠIL
Obecní úřad	OBEC : RUDA NAD MORAVOU	POR	+420 736 680 233
Ruda nad Moravou	DATUM: 07/2020	PREROV	IČO 65912535
9. května 40	FORMÁT : A2		DIČ CZ 7404195678
789 63 Ruda nad Moravou	POČ. VYHOTOVENÍ : 6	Sídla: TUČÍN 148, 751 16 TUČÍN	
STUPEŇ: PROJEKT		Kancelář: DENISOVA 2916/9, 750 02 PŘEROV	
POČ. VYHOTOVENÍ : 6		Zodp. proj. Michal POSPIŠIL	
STAVBA: Oprava venkovních bazénů na letním koupališti		Vypracoval Vít VETEŠNÍK	
v Rudě nad Moravou		Autoriz. osoba ING. Z. TILLEROVA	
ČÁST: D.1.2. Stavební část		MĚŘITKO : Č. VÝKRESU : D.1.2. – 06	
NÁZEV VÝKRESU : PŮDORYS AREÁLU – CHODNÍK – NOVÝ STAV			

POZN. Výkopové práce musejí být prováděny s ohledem na přítomnost stávajících funkčních rozvodů,

LIKVIDACE STÁVAJÍCÍ JÍMKY
Stávající jímka bude zrušena následujícím způsobem :
• obsah bude vyvezen na čistírnu odpadních vod
• bude proveden proplach a jeho dezinfekce
• budou vybourány stropy jímky, vč. překladů
• min. 1 boční vnější stěna každé komory bude narušena – provrtána
• komory budou zasypány sutí a zeminou
• povrch bude zarovnan s okolním terénem a oset travou