



ŘEZY DĚTSKÝM BAZÉNEM - NOVÝ STAV

RĚZ C-C

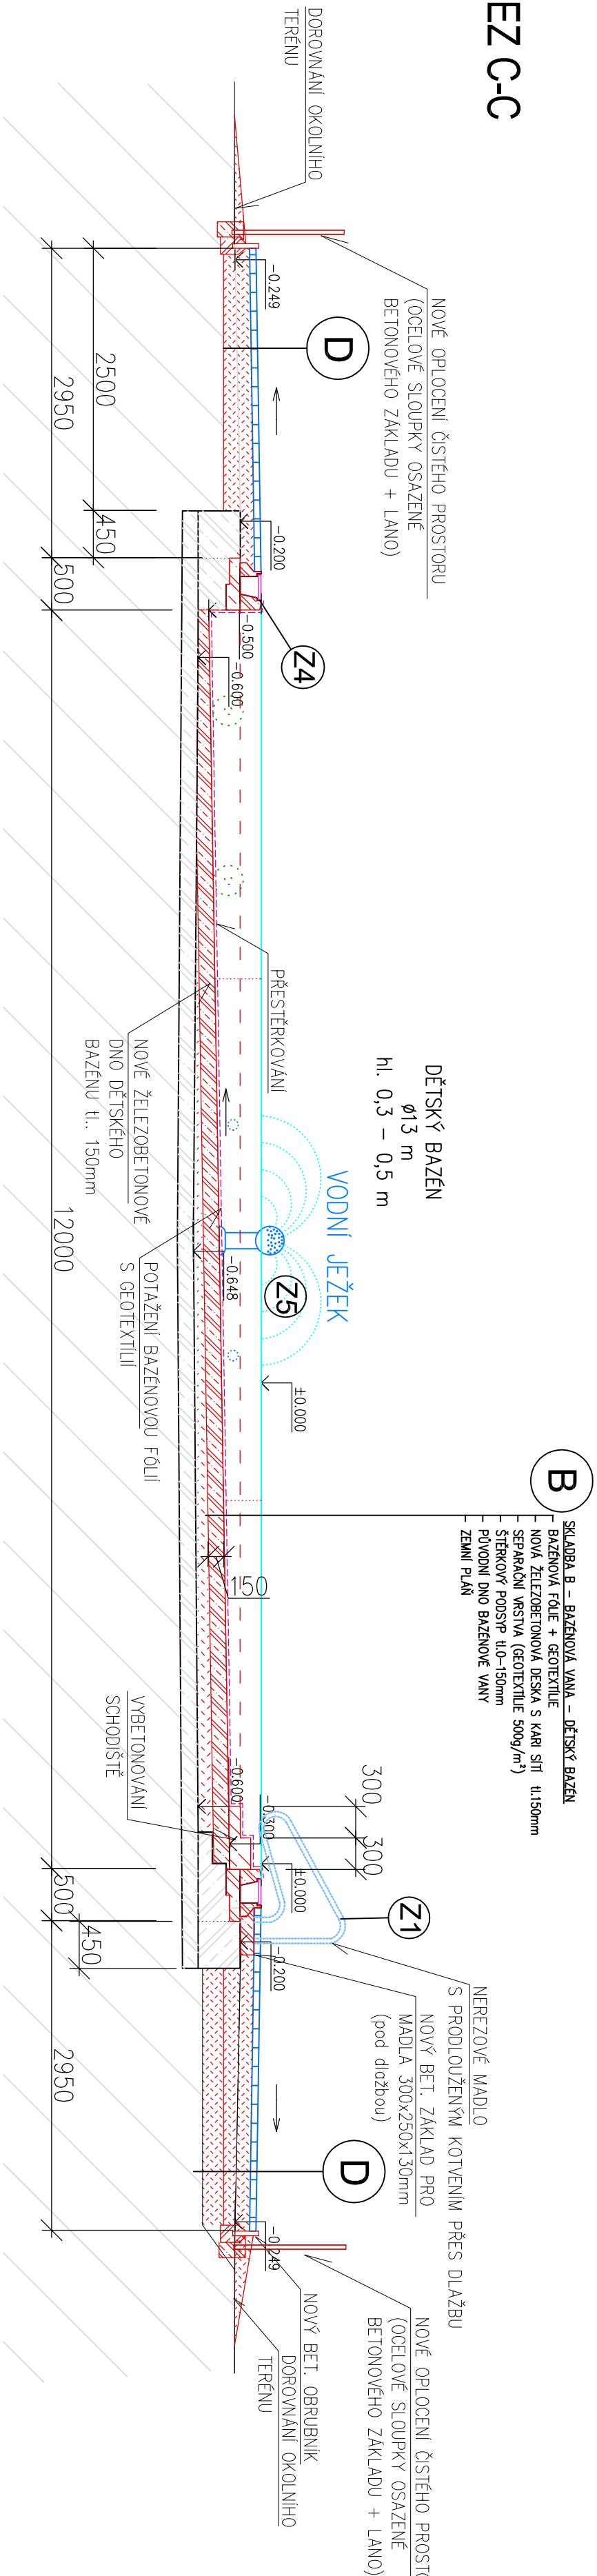

ŘEZ D-D

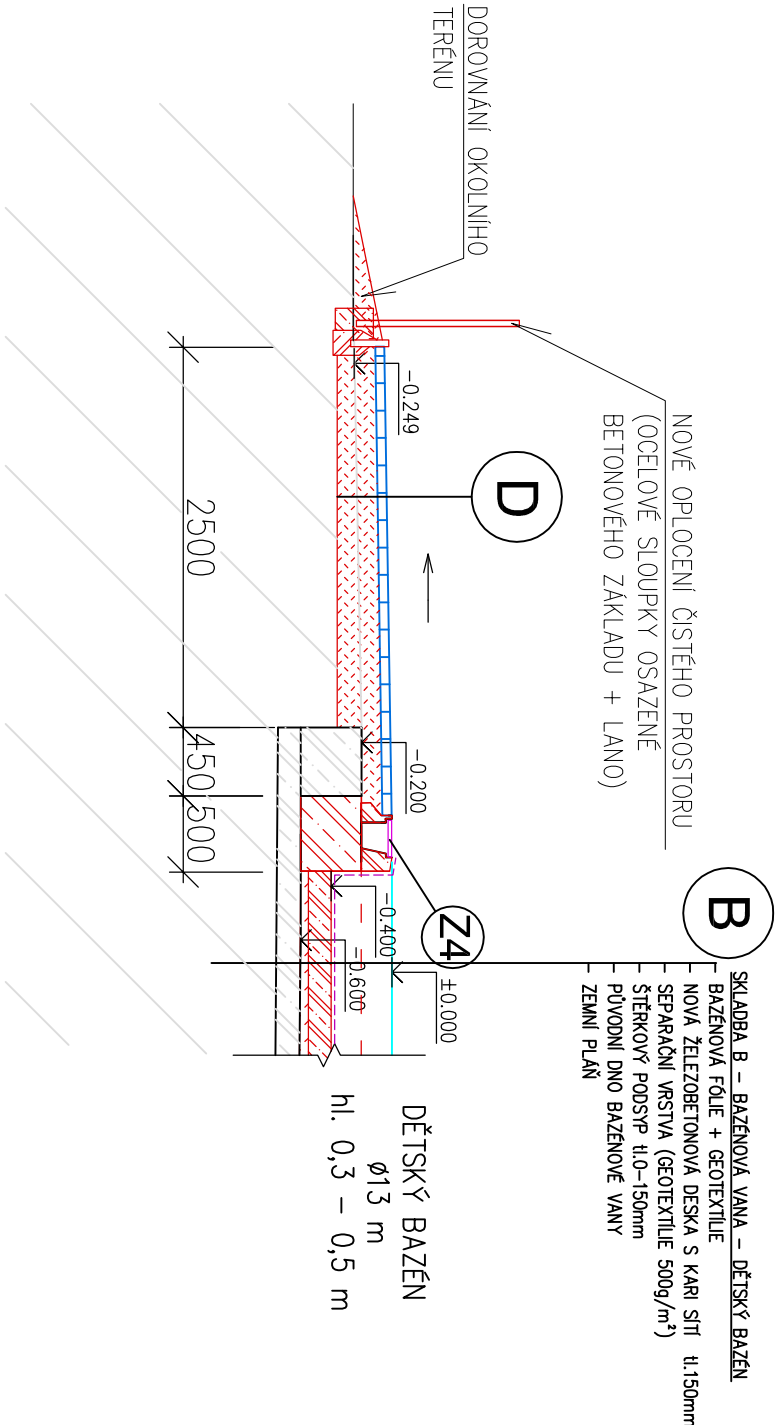

LEGENDA:

- | | |
|---|--|
|  | - NOVÉ K-CE (ŽELEZOBEŤON) |
|  | - NOVÉ K-CE |
|  | - PODSYP |
|  | - NOVÉ VYDLAŽDĚNÍ NOVOU ZÁMKOVOU DLAŽBOU |
|  | - NOVÉ VYDLAŽDĚNÍ PŮVODNÍ ZÁMKOVOU DLAŽBOU |
|  | - NOVÉ VYDLAŽDĚNÍ PŮVODNÍ ZÁMKOVOU DLAŽBOU |

SKLADBY K-Cl

- B**




60mm

40mm

~200–400mm

300g/m²

1150mm

INVESTOR :	ZAK. ČÍSLO: POR 03.07.2020	MICHAL POSPÍŠIL +420 736 660 233
Obeční úřad Ruda nad Moravou	OBEČ : RUDA NAD MORAVOU	IČO 65912535
9. května 40	DATUM: 07/2020	DIČ CZ 7404195678
789 63 Ruda nad Moravou	FORMÁT : A3+	
STUPEŇ: PROJEKT	POČ. VYFOTOVENÍ : 6	Sídle: TUŠÍN 148, 751 16 TUŠÍN Kontak: DENISOVA 2916/9, 750 02 PŘEROV
STAVBA: Oprava venkovních bazénů na letním koupališti v Rudě nad Moravou	Zodp. proj. Michal POSPÍŠIL	
ČÁST: D.1.2. Stavební část	Vypracoval Vít VETĚŠNÍK	
NÁZEV VÝKRESU : ŘEZY DĚTSKÝM BAZÉNEM – NOVÝ STAV	Autoriz. osoba Ing. Z. TILIEROVA	Č. VÝKRESU : D.1.2. – 20
	MĚŘÍTKO : M 1:50	